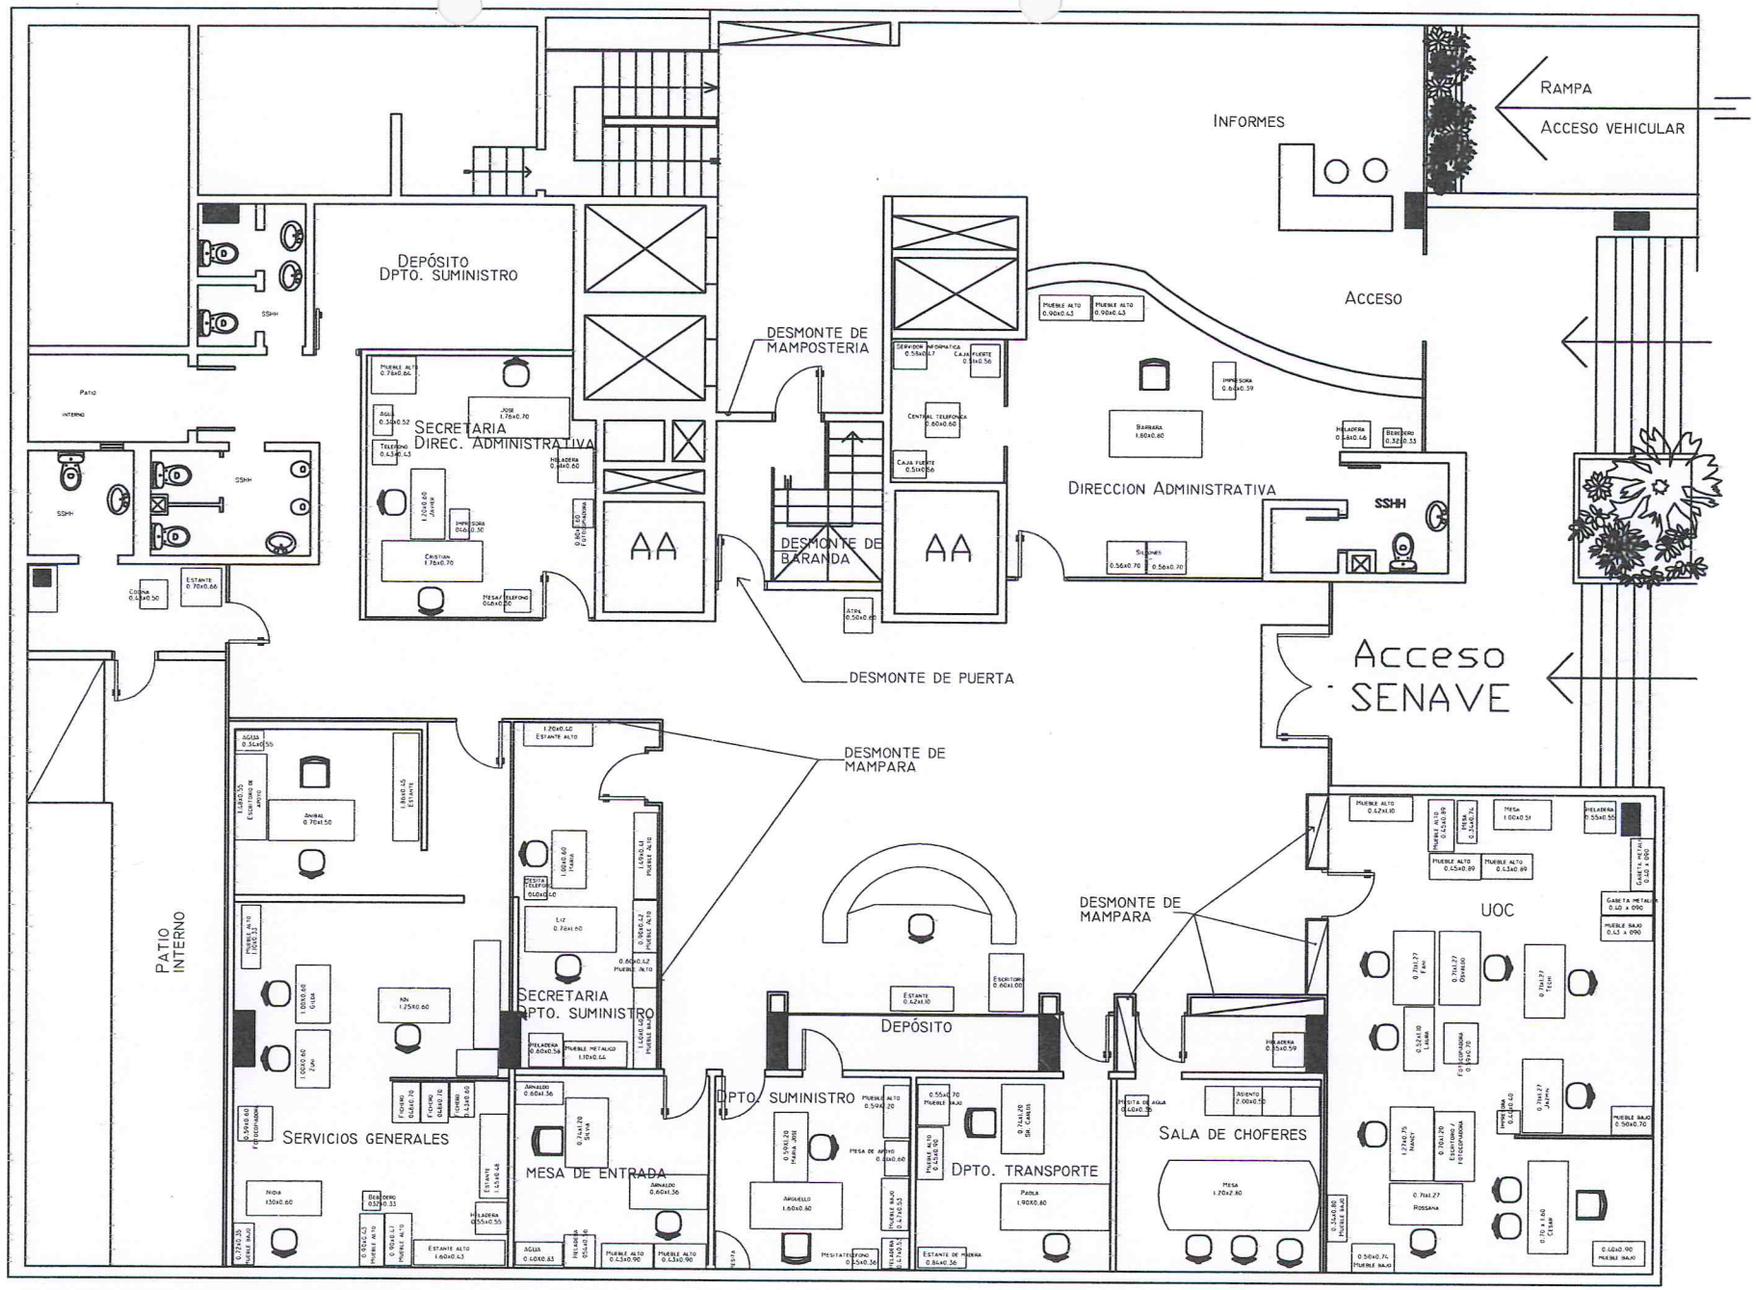

PLANTA BAJA
Situación actual

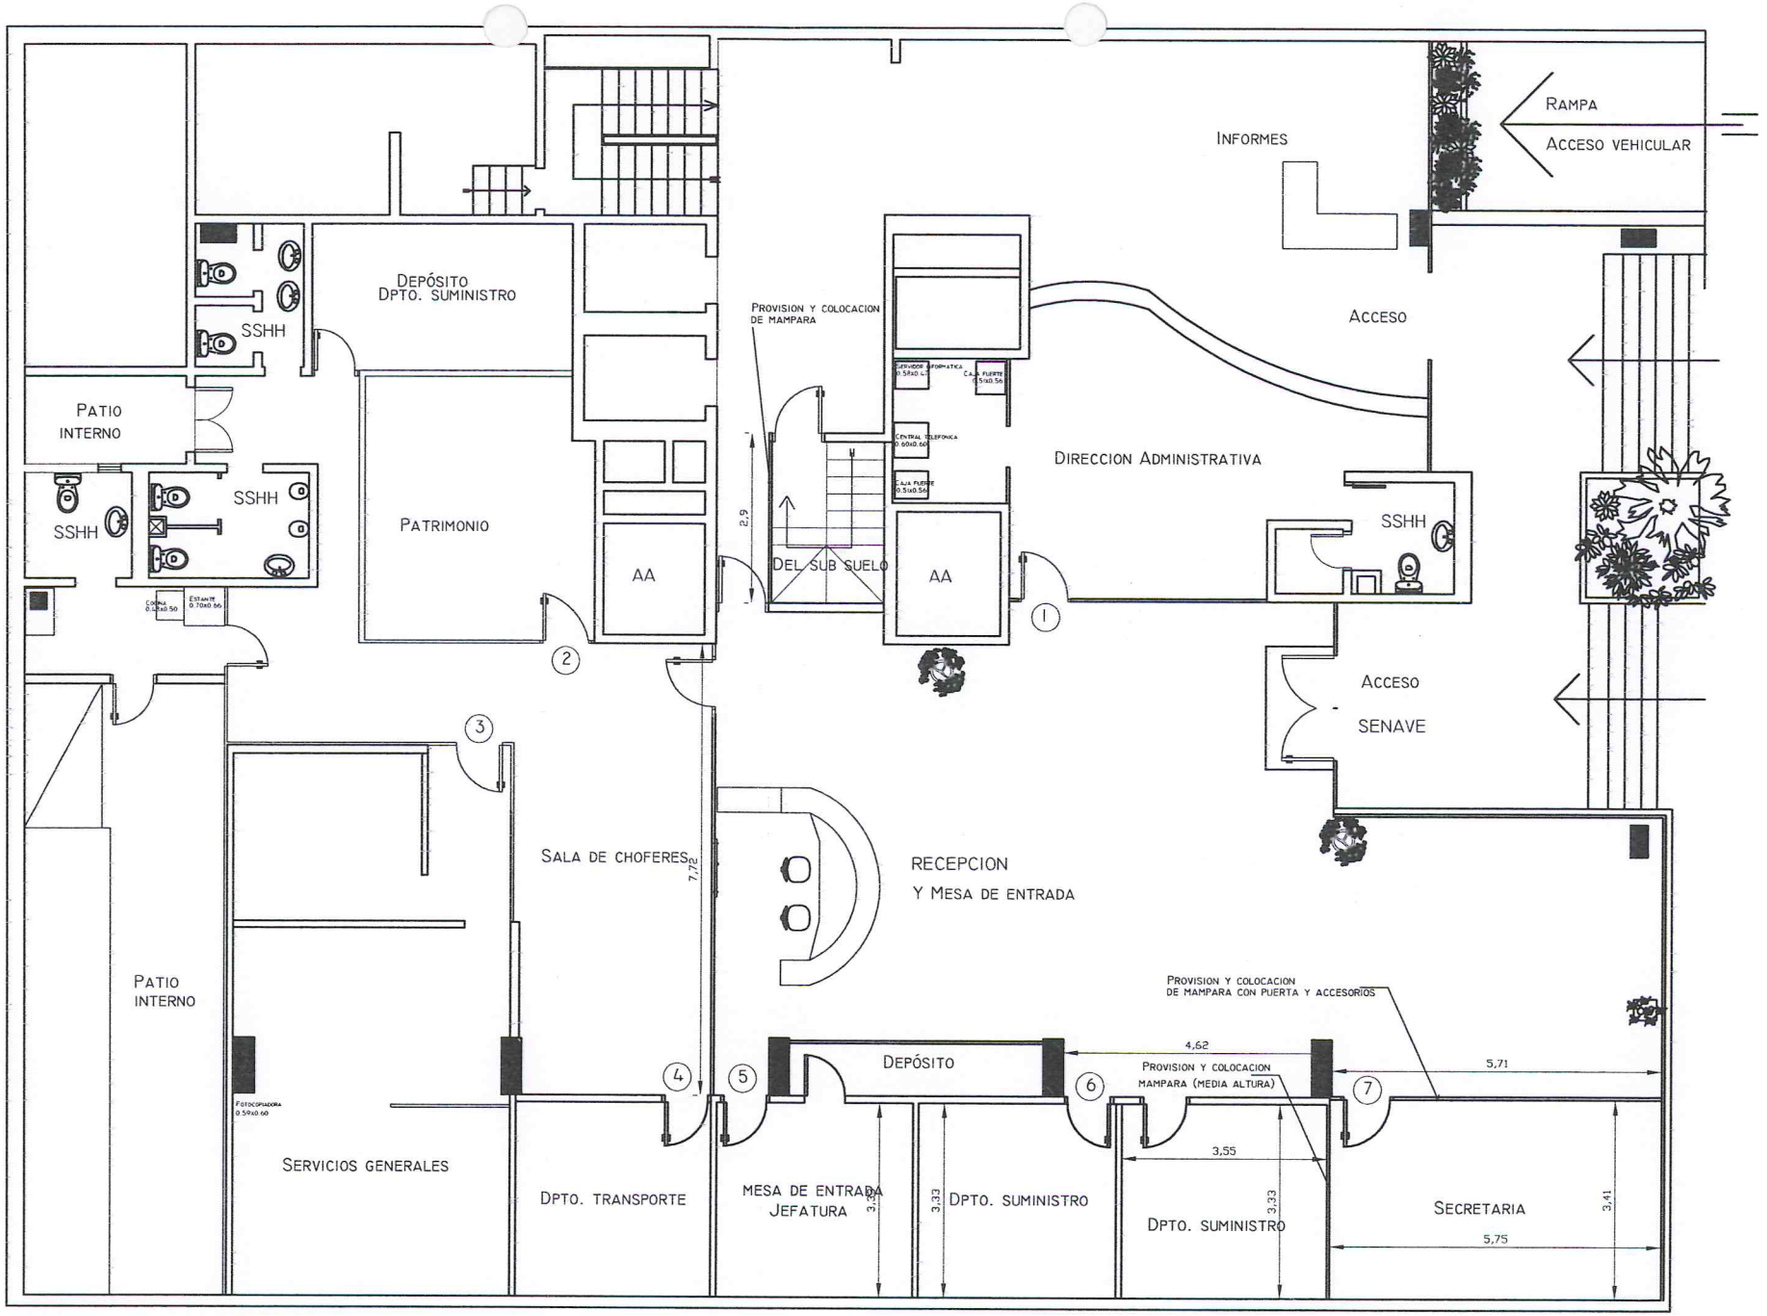

PLANTA BAJA
Propuesta acotada.

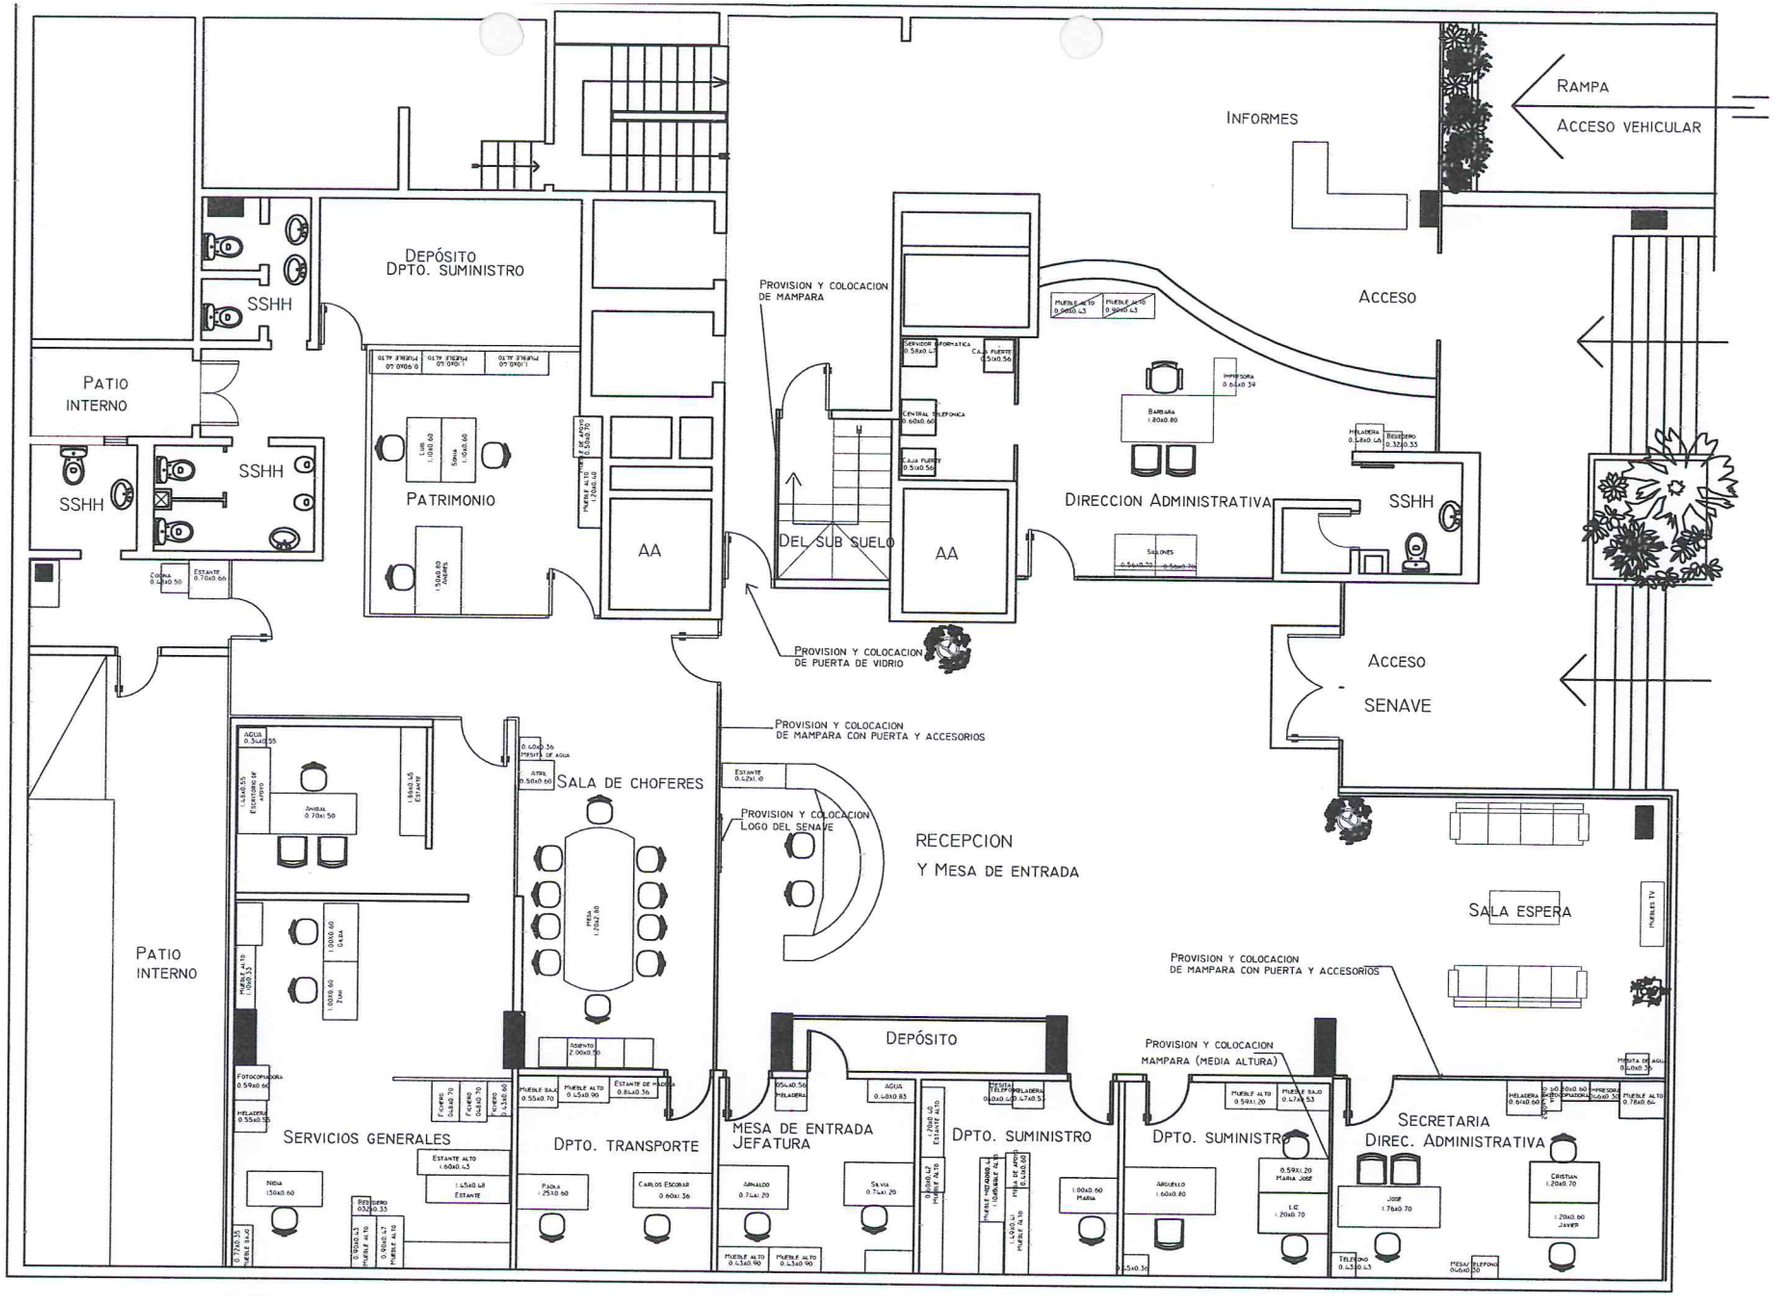

PLANTA BAJA
Propuesta equipada

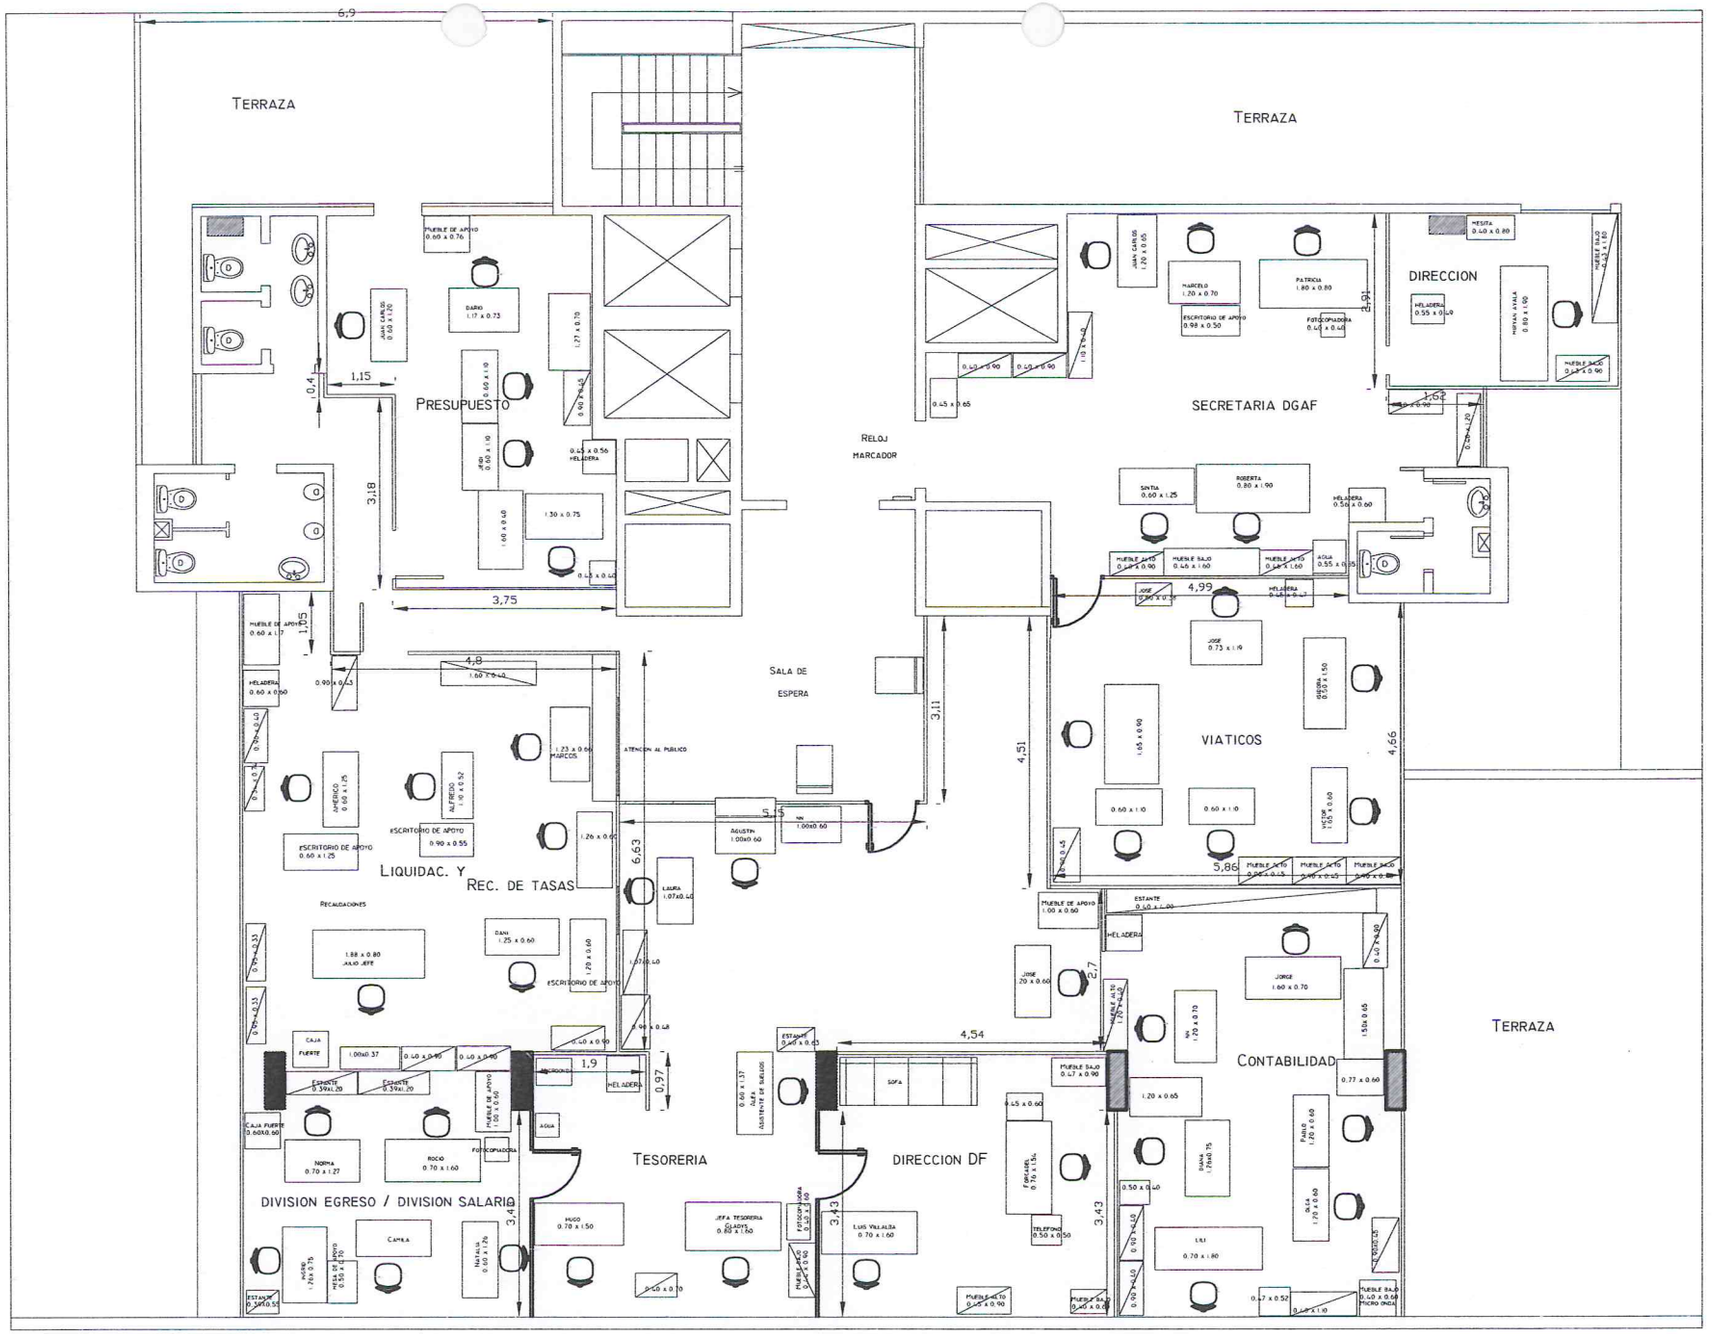

PLANTA PRIMER PISO.

SITUACION ACTUAL

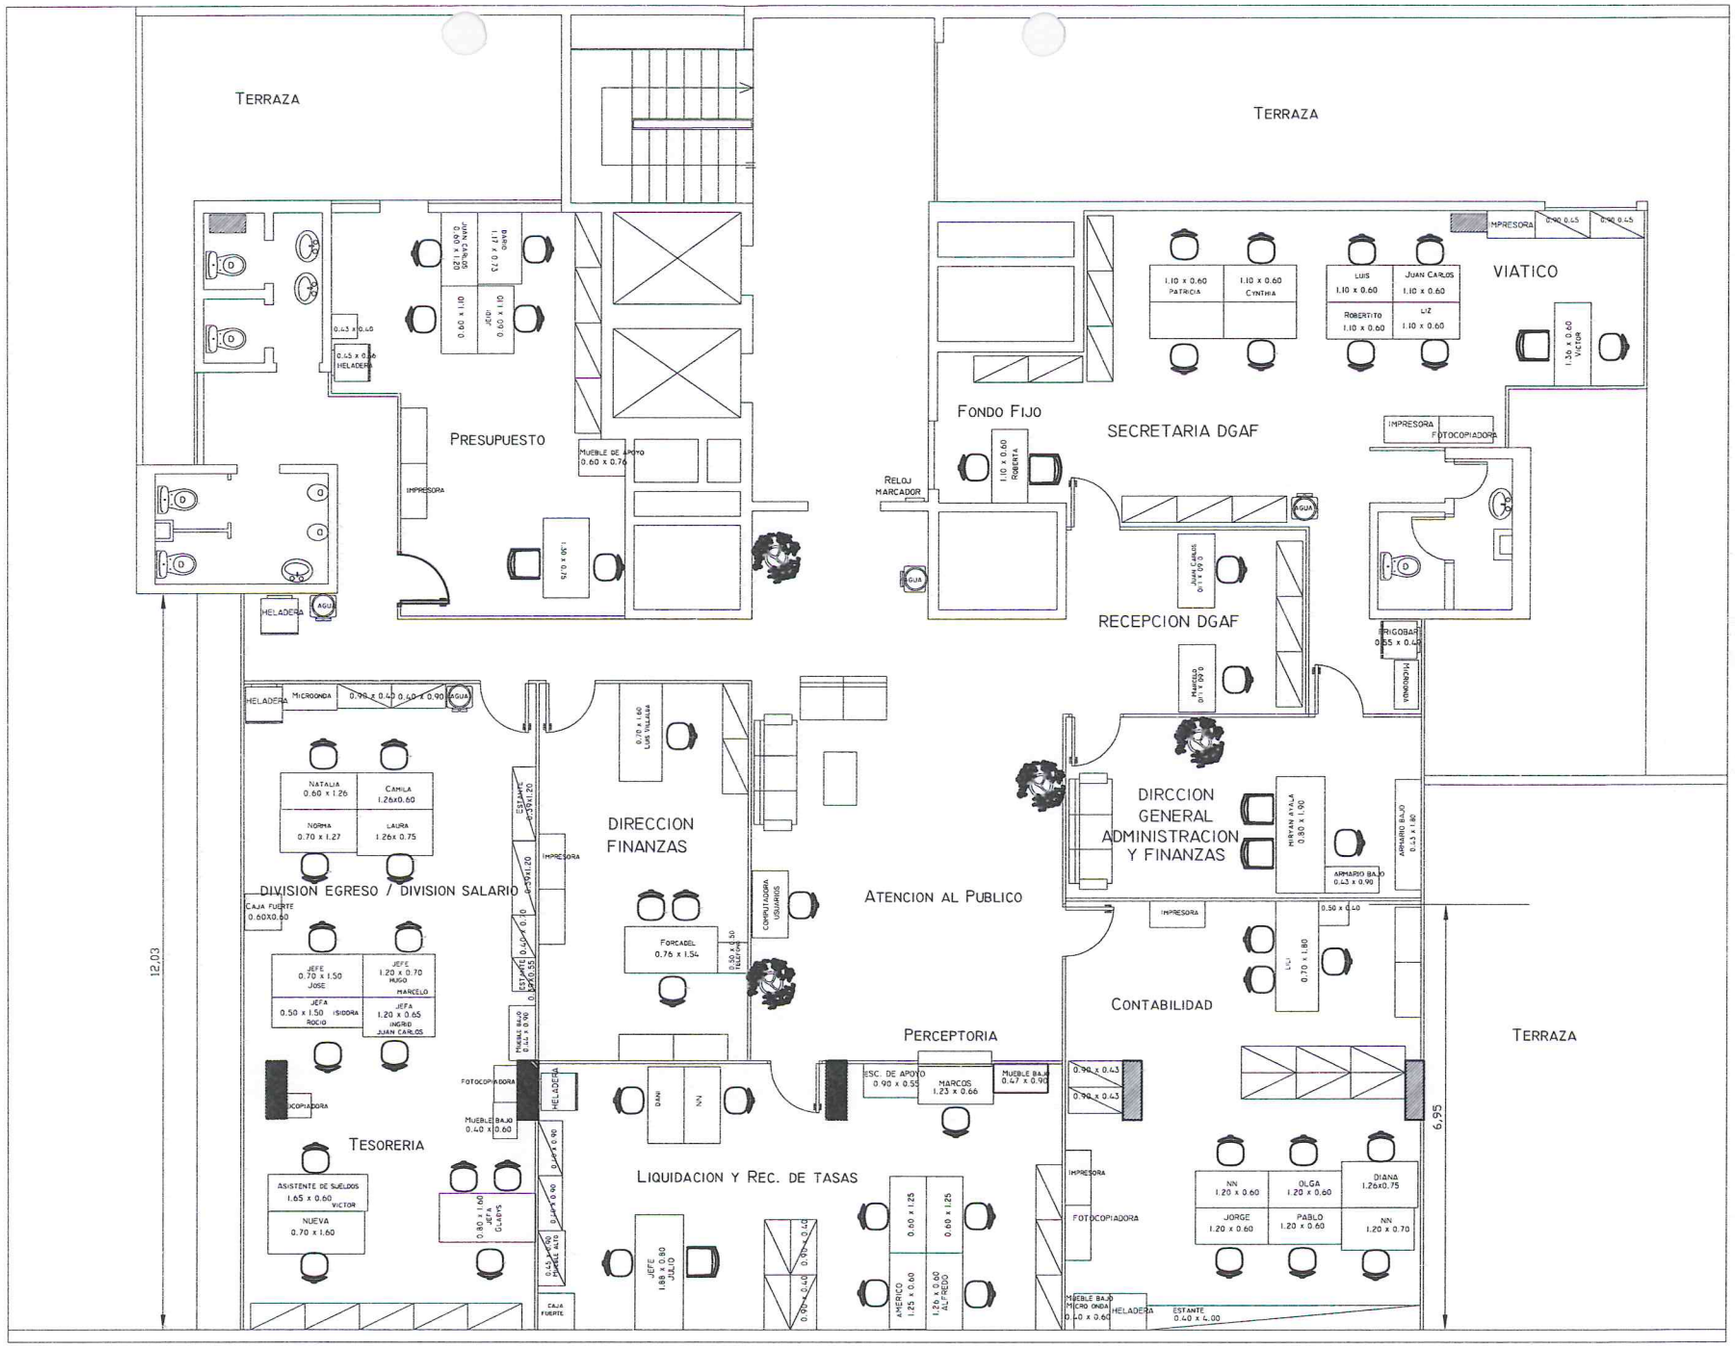

PLANTA PRIMER PISO.
PROPUESTA

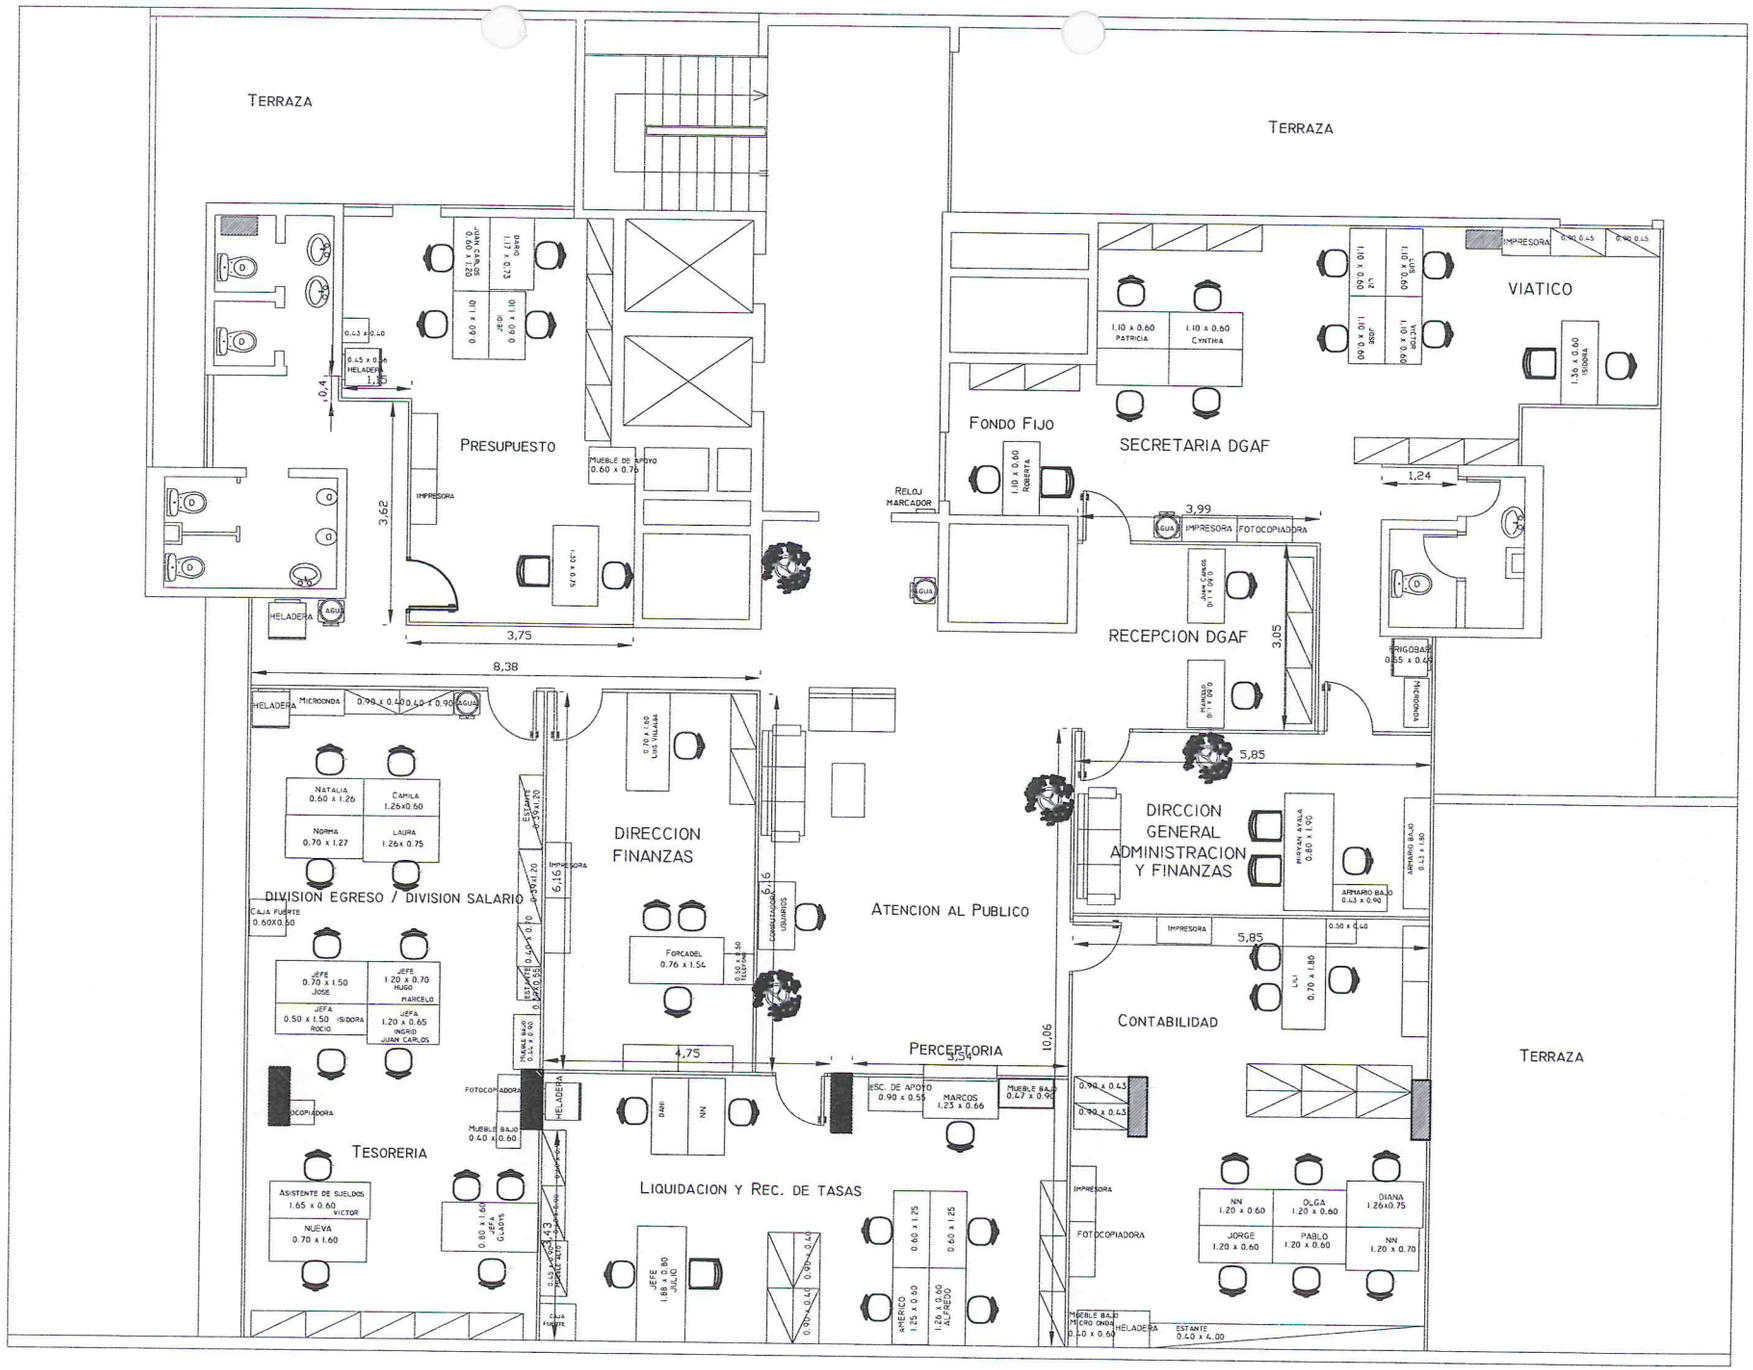

PLANTA PRIMER PISO.
PROPUESTA