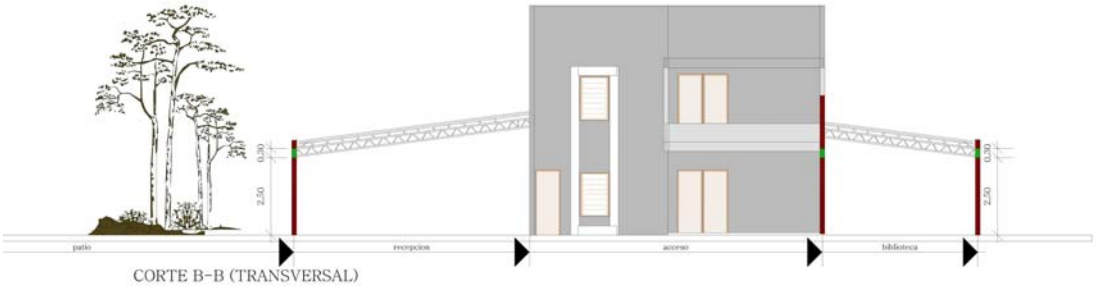

CORTE B-B (TRANSVERSAL)
ESCALA: 1:100

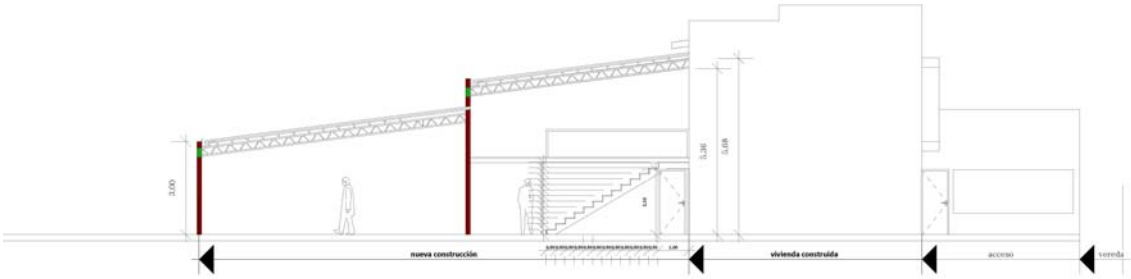

CORTE A-A (LONGITUDINAL)
ESCALA: 1:100

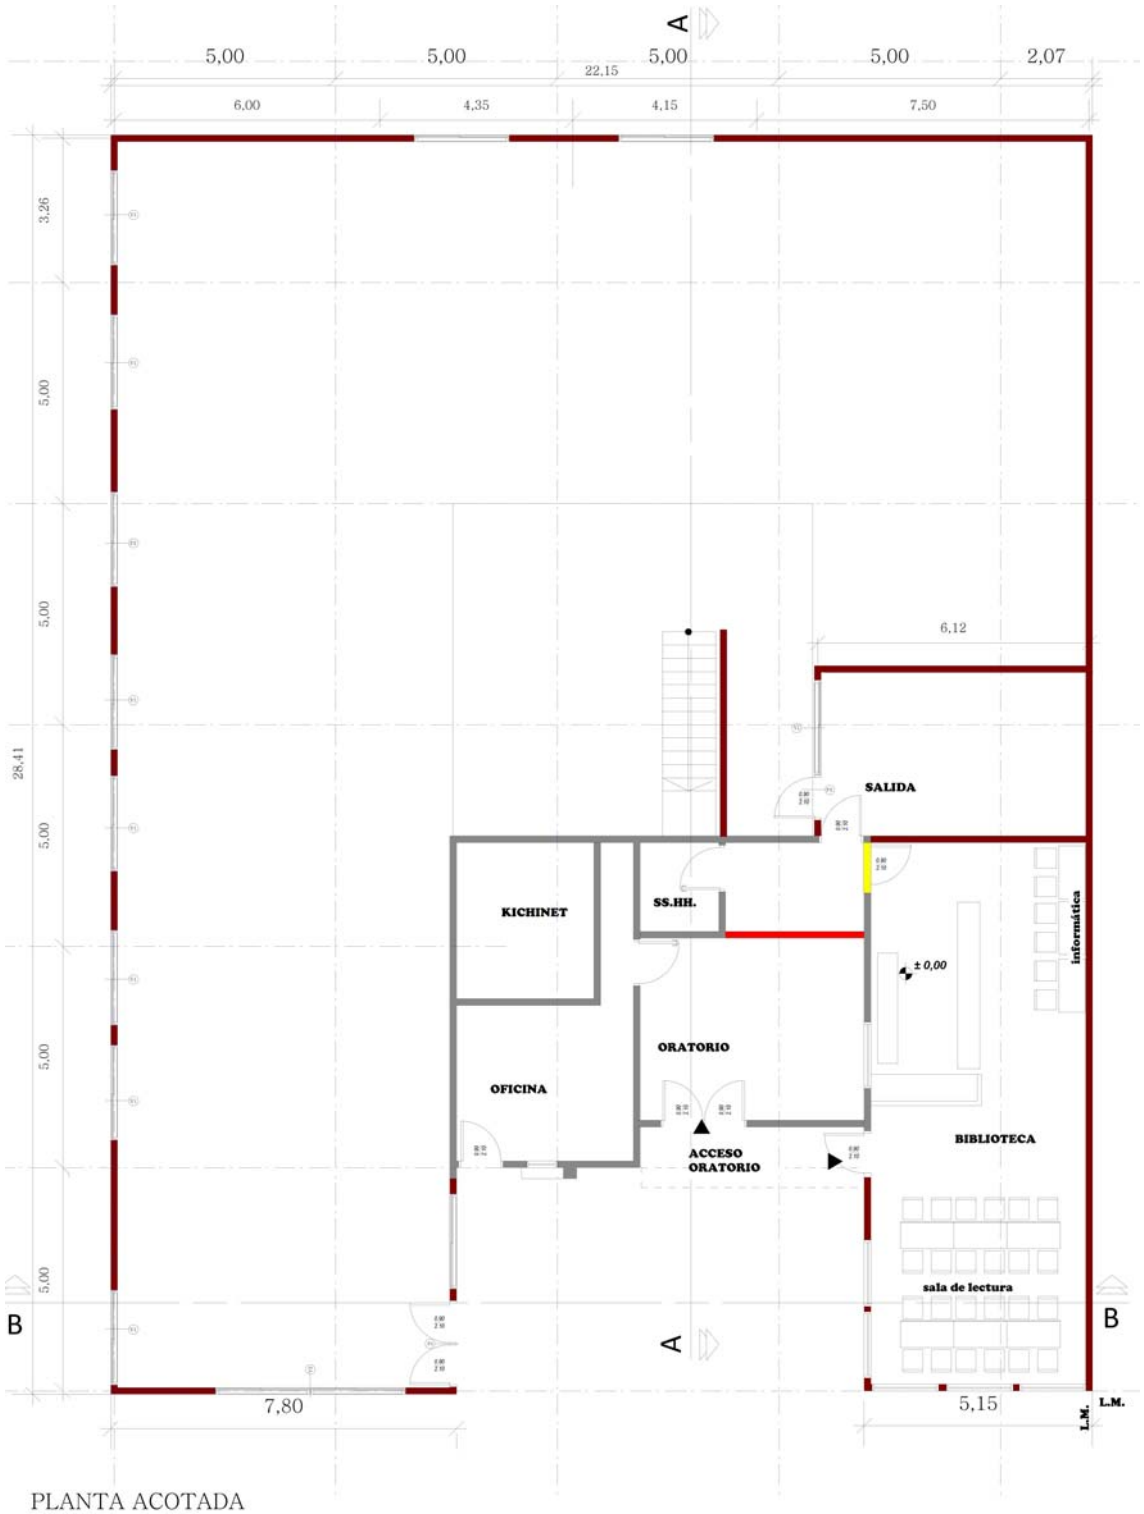

PLANTA ACOTADA
ESCALA: 1:100