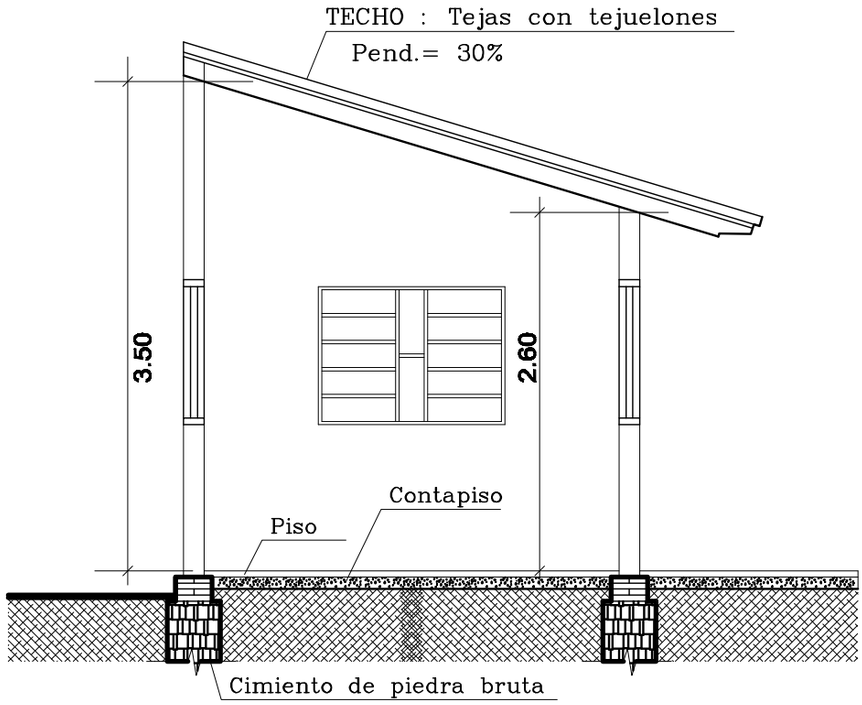

CORTE TRANSVERSAL

ESCALA 1/50

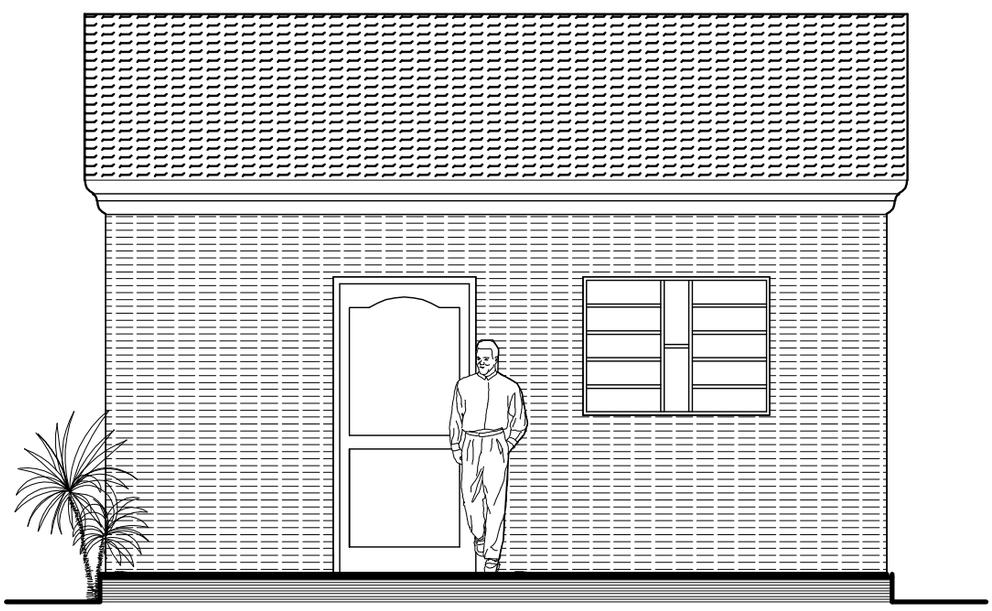

FACHADA PRINCIPAL

ESCALA 1/50

OBRA	: PUESTO POLICIAL
UBICACION	: **ASENTAMIENTO SAN ROQUE**
DISTRITO	: **VILLA HAYES**
SUP. A CONST	: **14,68 m2**