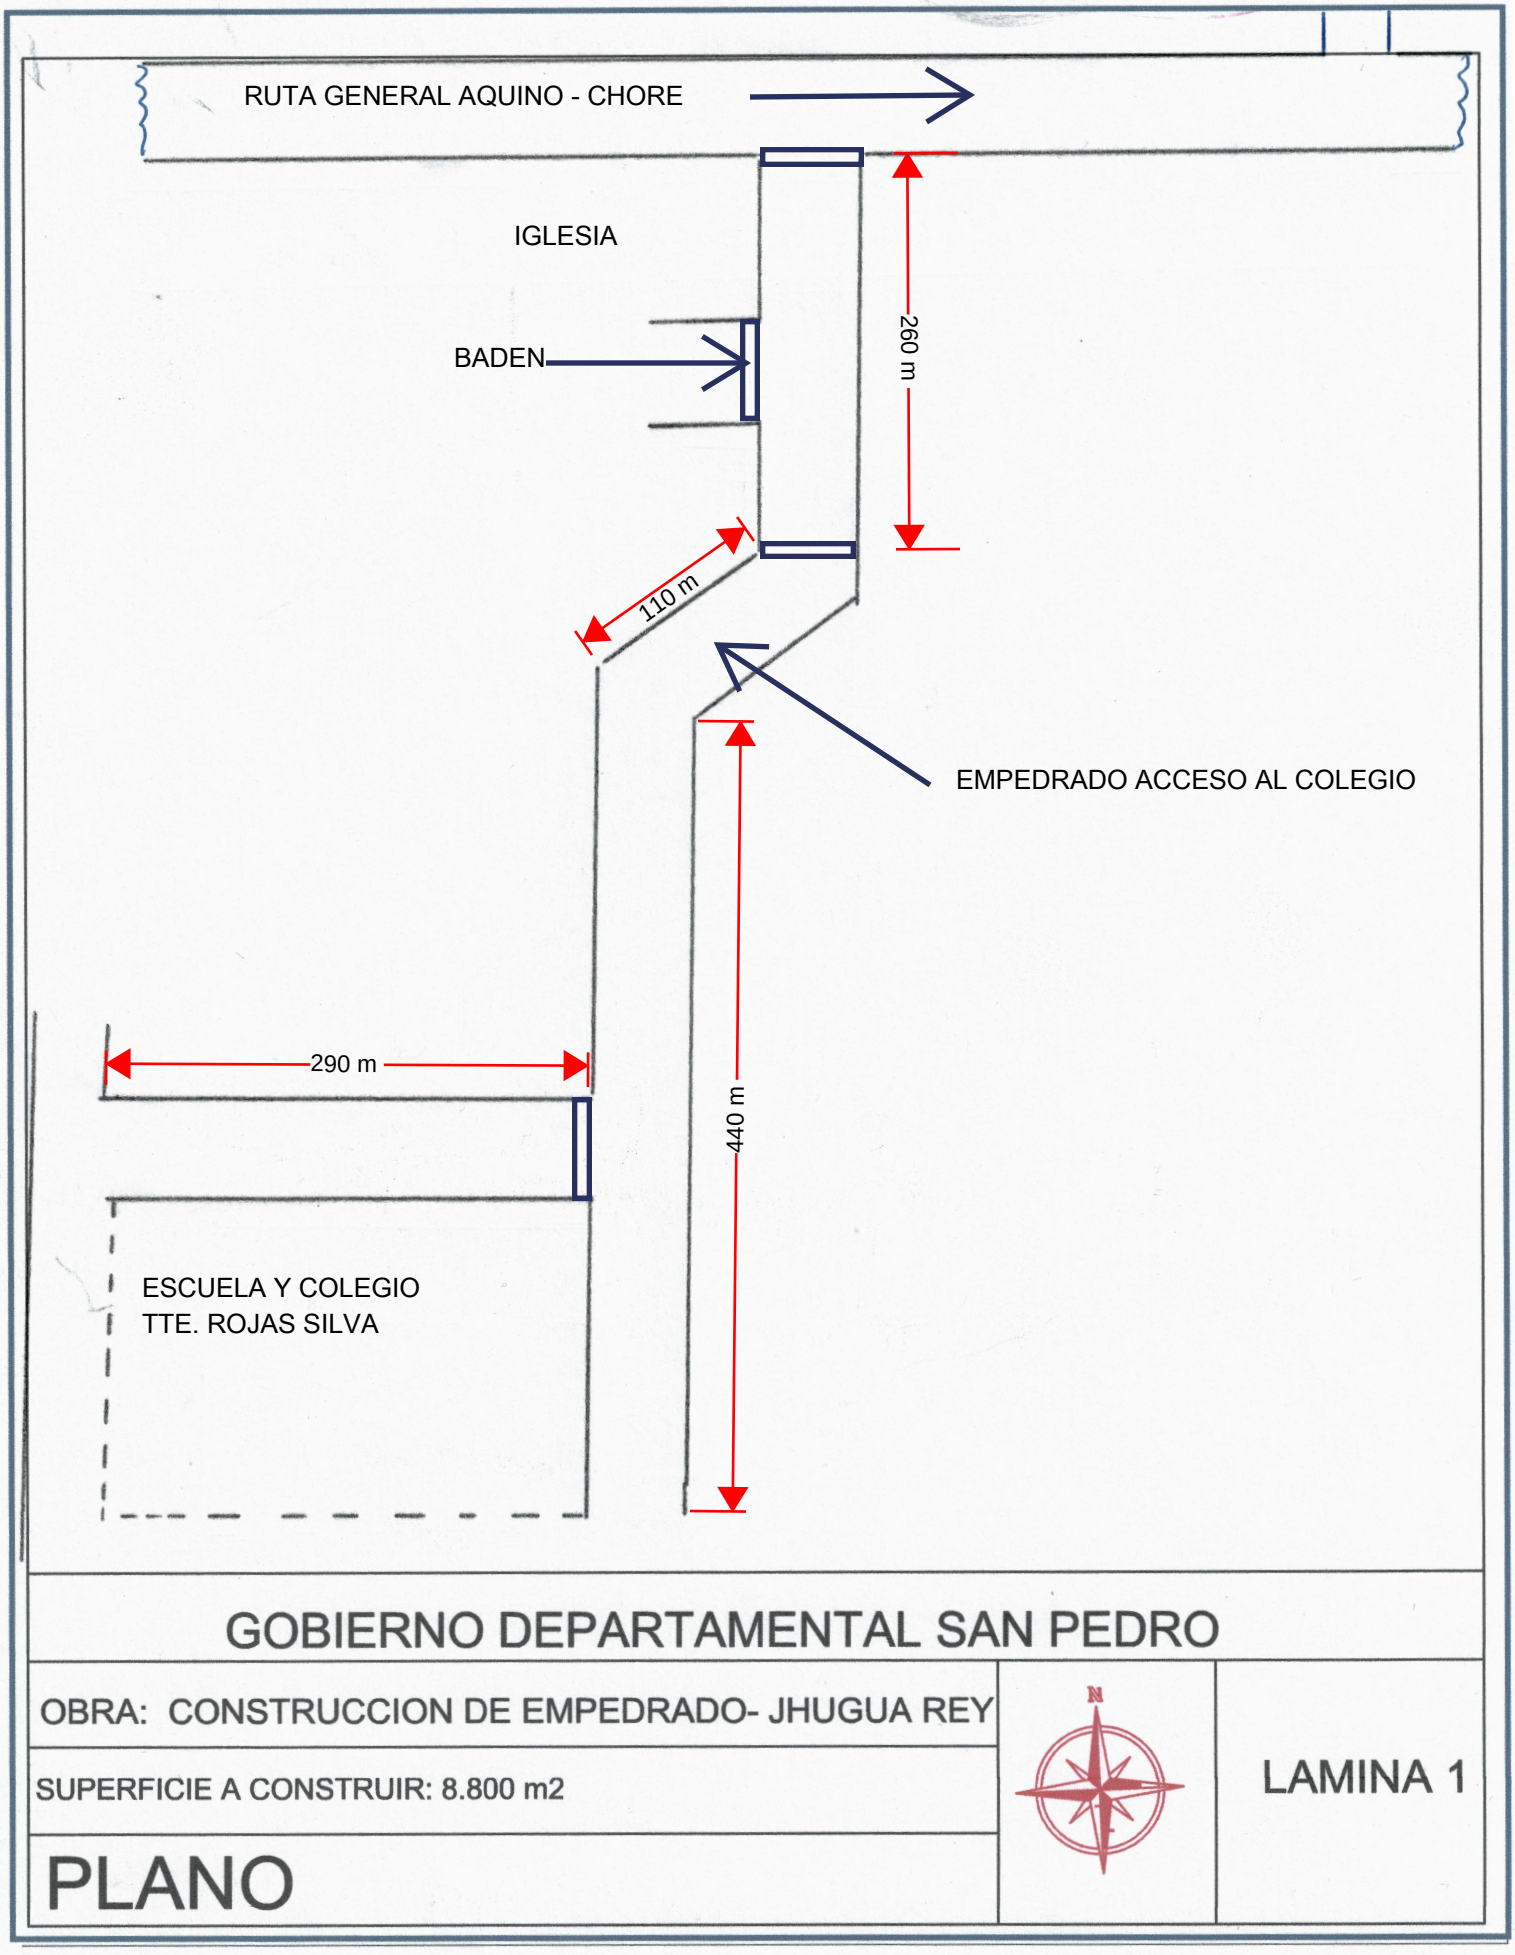

GOBIERNO DEPARTAMENTAL SAN PEDRO

OBRA: CONSTRUCCION DE EMPEDRADO- JHUGUA REY

SUPERFICIE A CONSTRUIR: 8.800 m2

PLANO

LAMINA 1