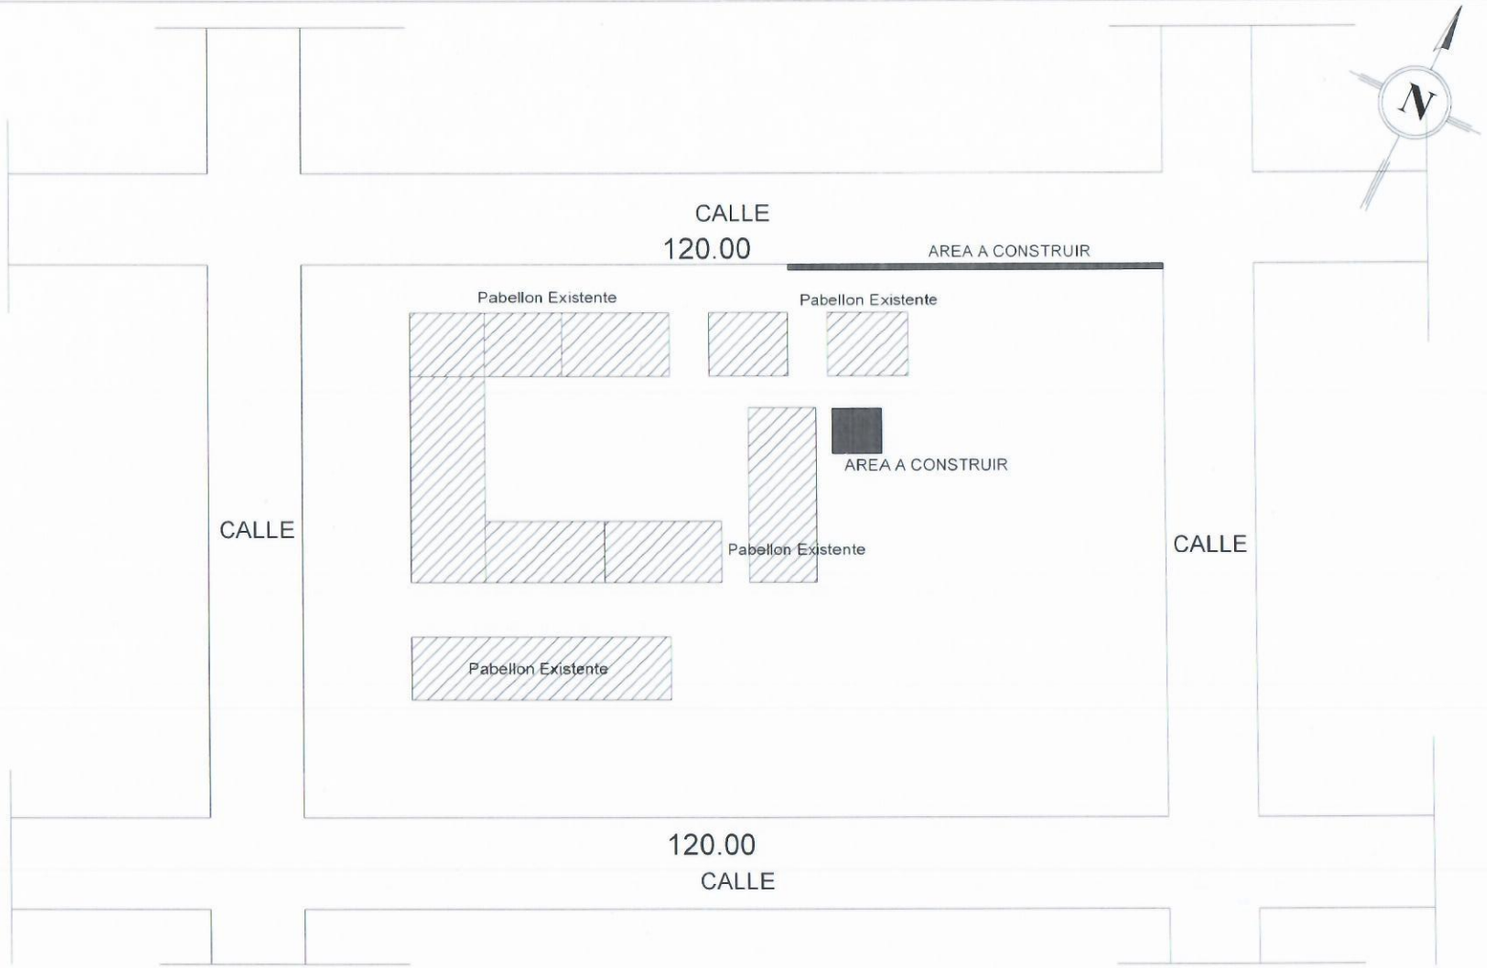

MUNICIPALIDAD DE PRESIDENTE FRANCO

CROQUIS 1	PROYECTO EJECUTIVO

ESCUELA SAN PEDRO APOSTOL
CROQUIS DE IMPLANTACIÓN

PROYECTO	Fecha: 08/2019	Plano N°
CALCULO		
DIBUJO	Escala Original	
DT/D.P.E.		

SSHH TIPO 2.55 x 4.00
CON TECHO DE TEJAS

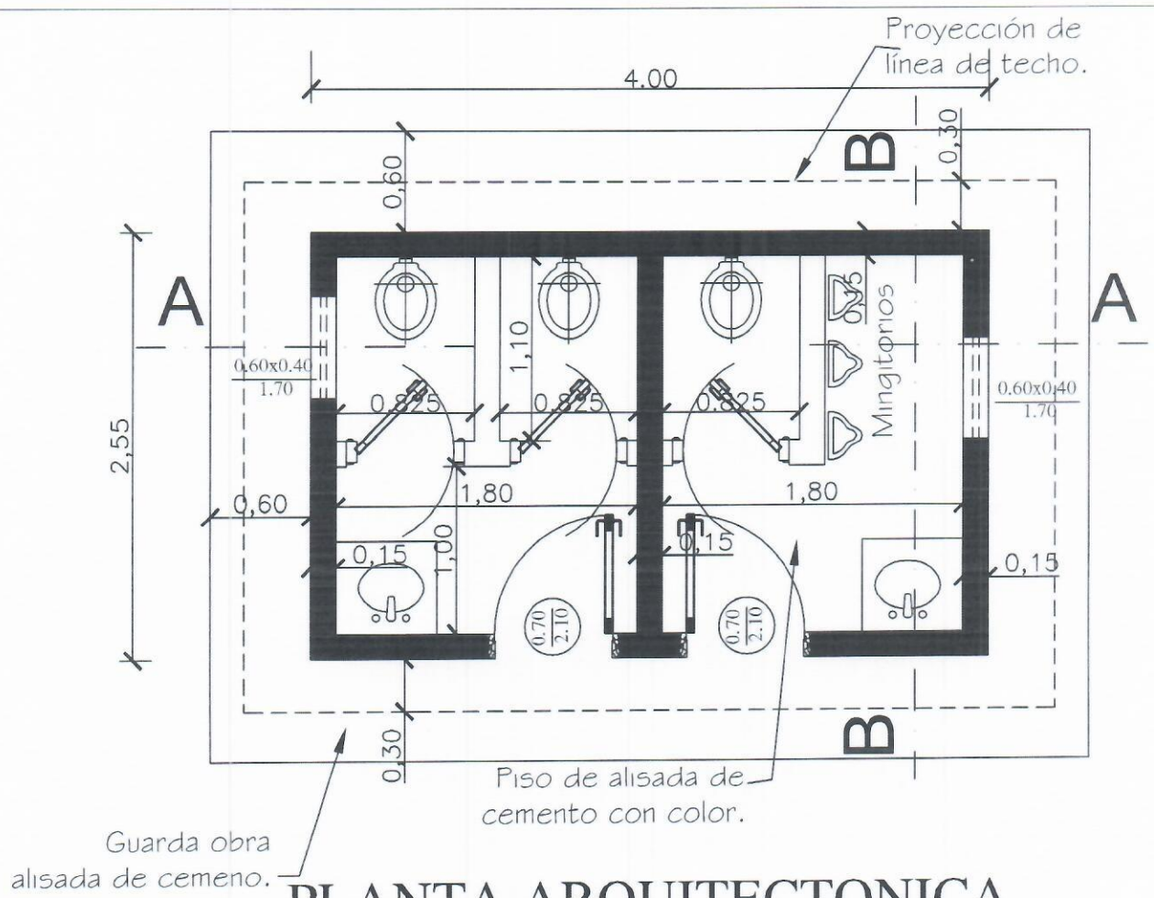

PLANTA ARQUITECTONICA

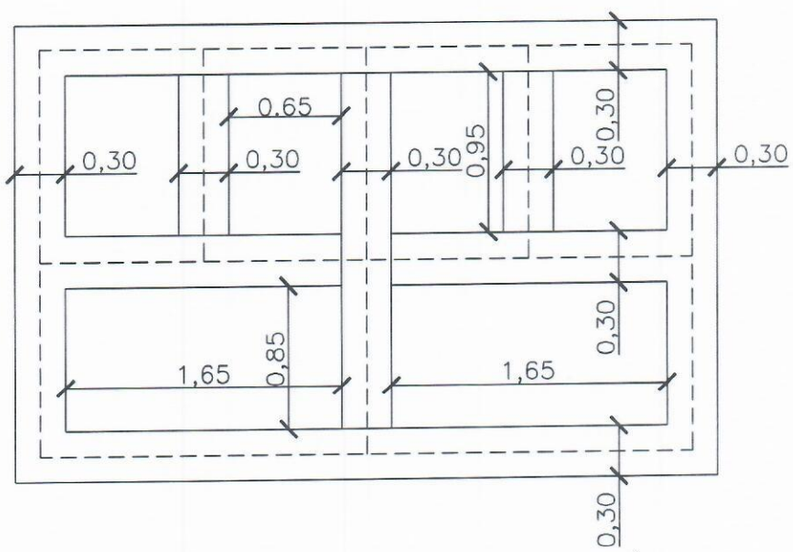

PLANTA DE FUNDACIÓN

MINISTERIO DE EDUCACION Y CULTURA DIRECCIÓN DE INFRAESTRUCTURA		01
SSHH tipo 2.55 x 4.00 con techo de tejas	PLANTA ARQUITECTONICA Y DE FUNDACION	Esc.: 1/75

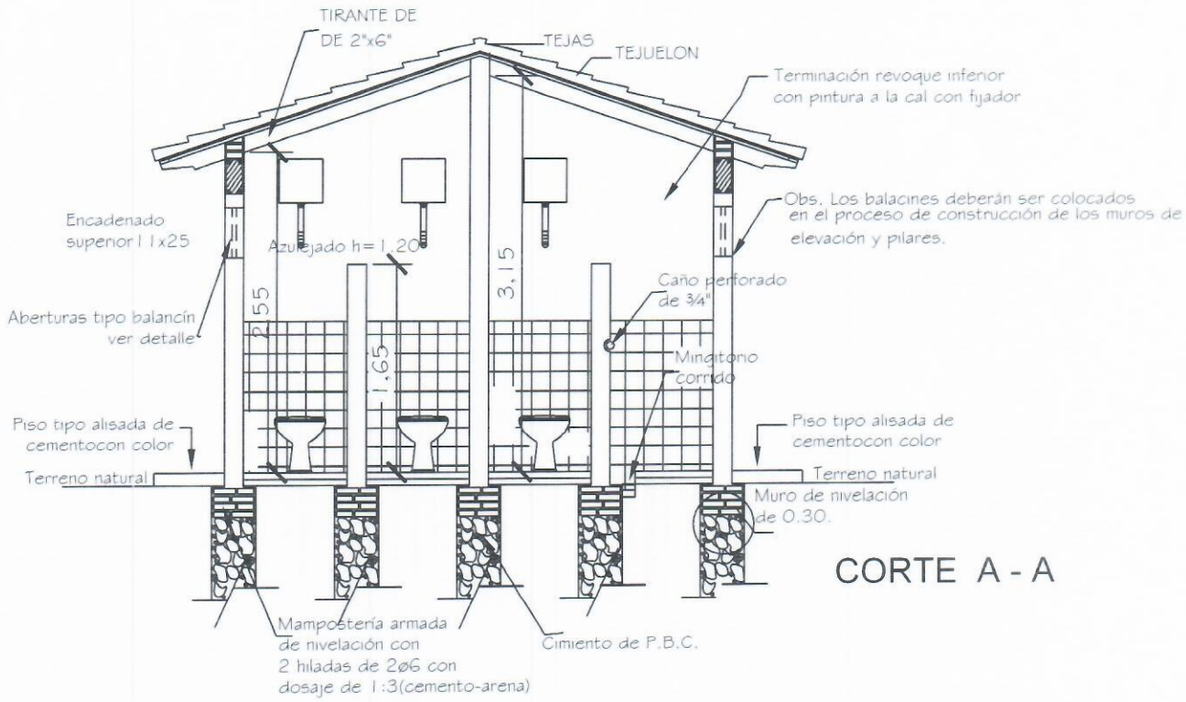

CORTE A - A

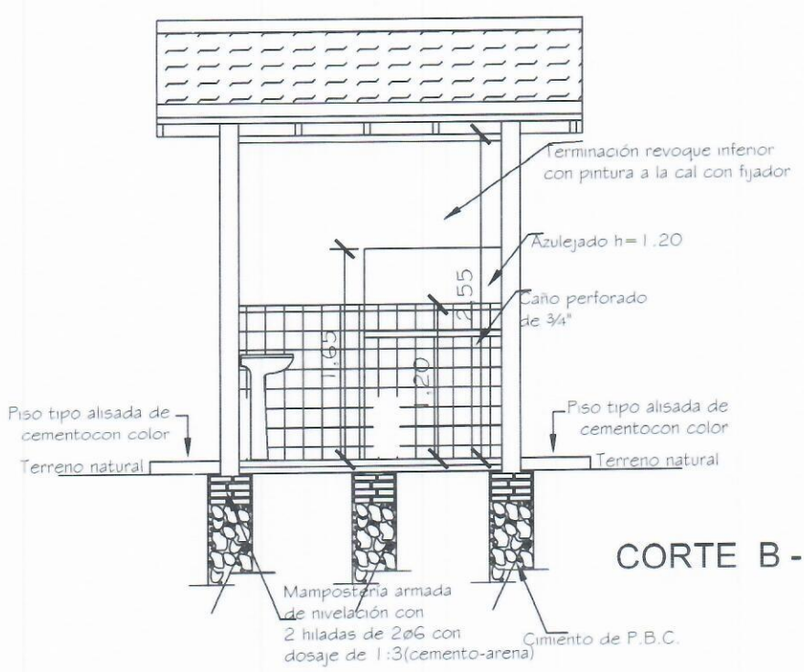

CORTE B - B

MINISTERIO DE EDUCACION Y CULTURA DIRECCIÓN DE INFRAESTRUCTURA		02
SSHH tipo 2.55 x 4.00 con techo de tejas	CORTE TRANSVERSAL Y LONGITUDINAL	Esc.: 1/100

MINISTERIO DE EDUCACION Y CULTURA DIRECCIÓN DE INFRAESTRUCTURA		03
SSHH tipo 2.55 x 4.00 con techo de tejas	FACHADA FRONTAL Y LATERAL	Esc.: 1/100

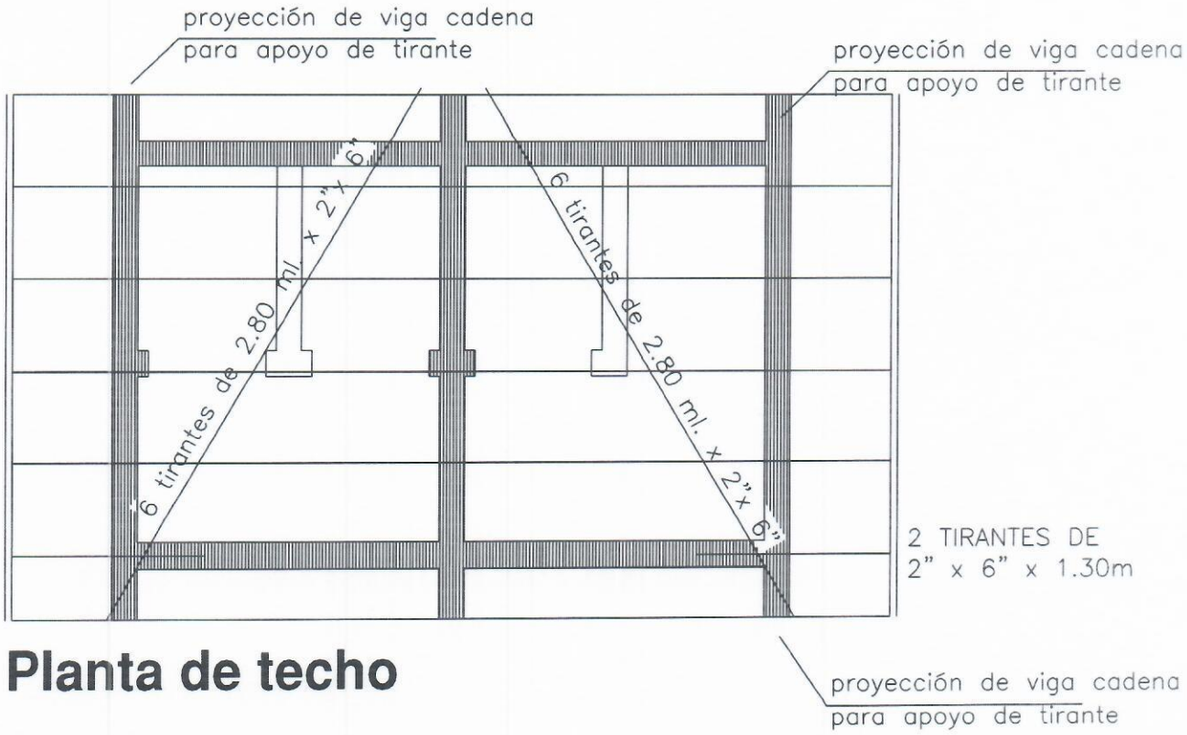

Planta de techo

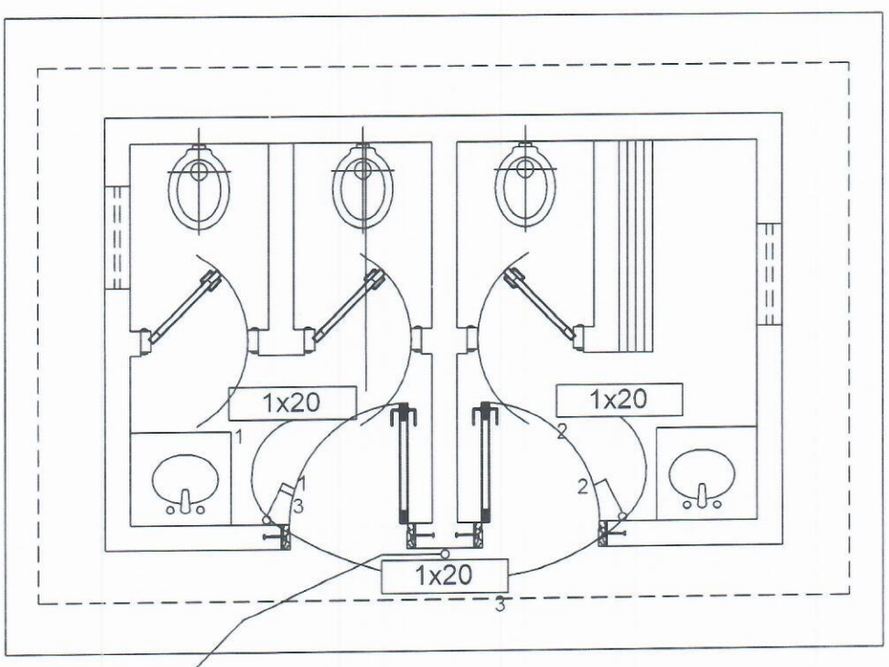

Instalación Eléctrica

MINISTERIO DE EDUCACION Y CULTURA DIRECCIÓN DE INFRAESTRUCTURA		04
SSHH tipo 2.55 x 4.00 con techo de tejas	PLANTA ESTRUC. TECHO E INST. ELECTRICA	Esc.: 1/75

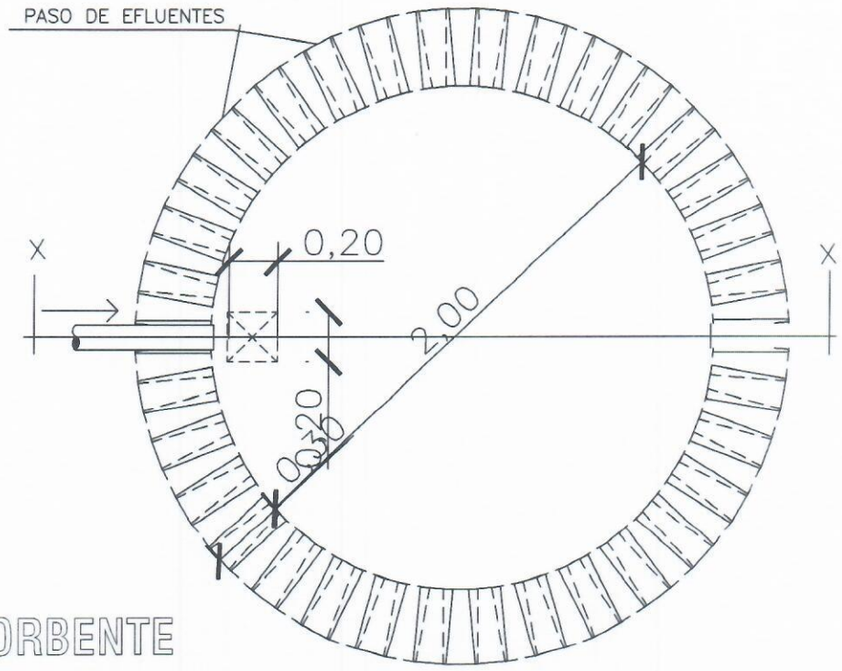

PLANTA
POZO ABSORBENTE

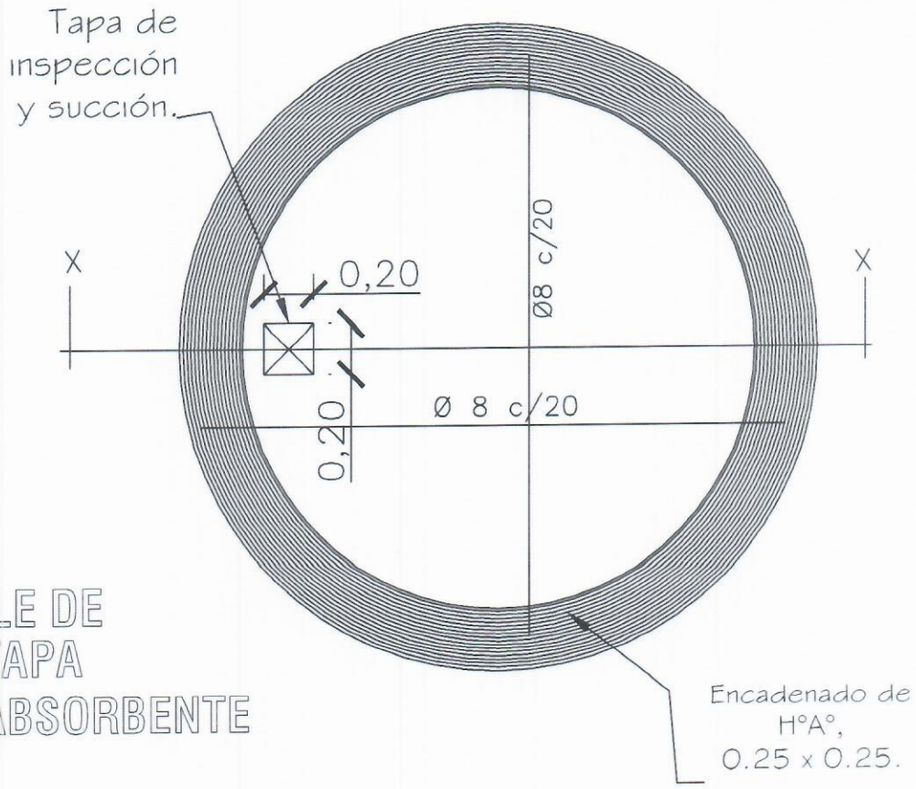

DETALLE DE
LOSA TAPA
POZO ABSORBENTE

MINISTERIO DE EDUCACION Y CULTURA DIRECCIÓN DE INFRAESTRUCTURA		05
SSHH tipo 2.55 x 4.00 con techo de tejas	DETALLE POZO ABSORBENTE	Sin Escala

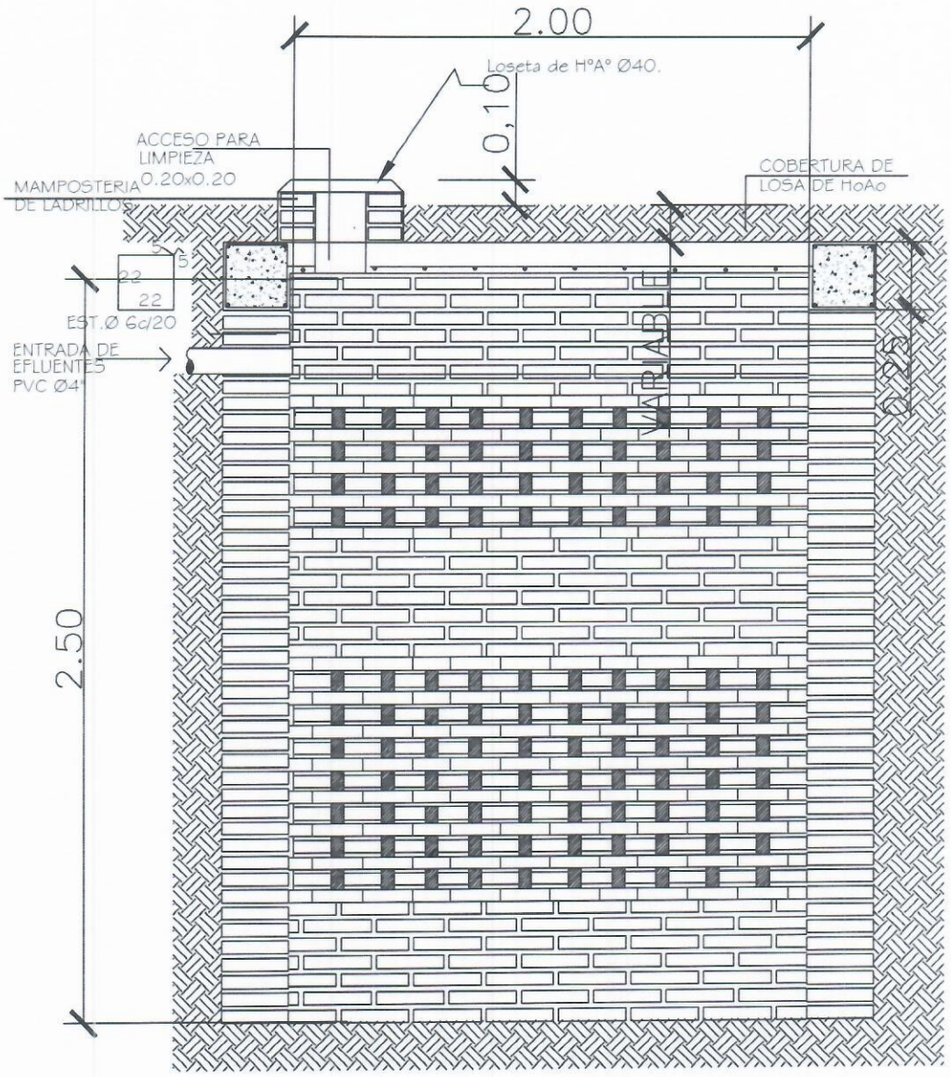

POZO ABSORBENTE

CORTE X-X

MINISTERIO DE EDUCACION Y CULTURA DIRECCIÓN DE INFRAESTRUCTURA		06
SSHH tipo 2.55 x 4.00 con techo de tejas	DETALLE POZO ABSORBENTE	Sin Escala

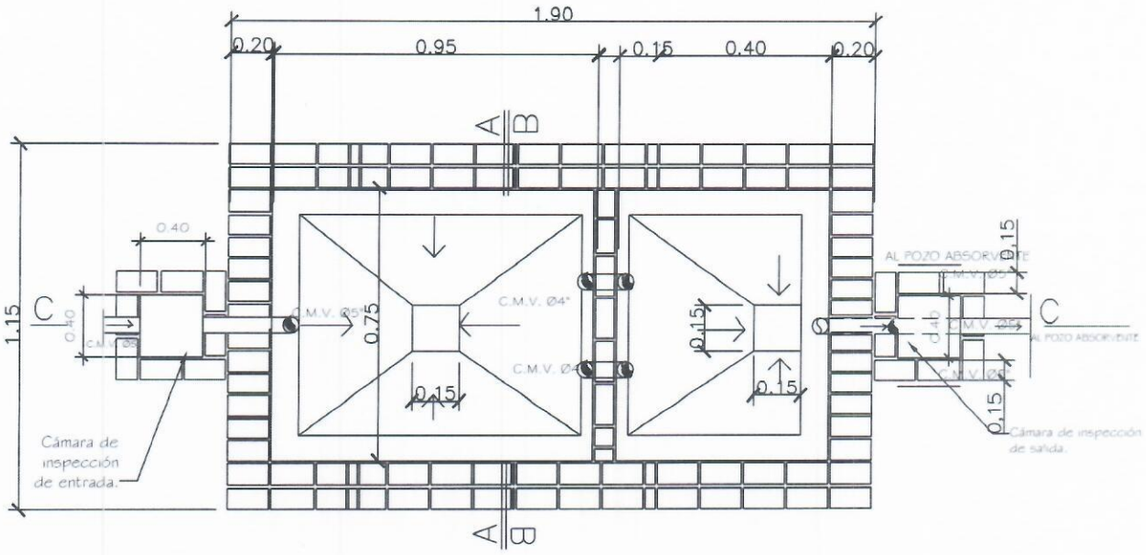

PLANTA CAMARA SEPTICA

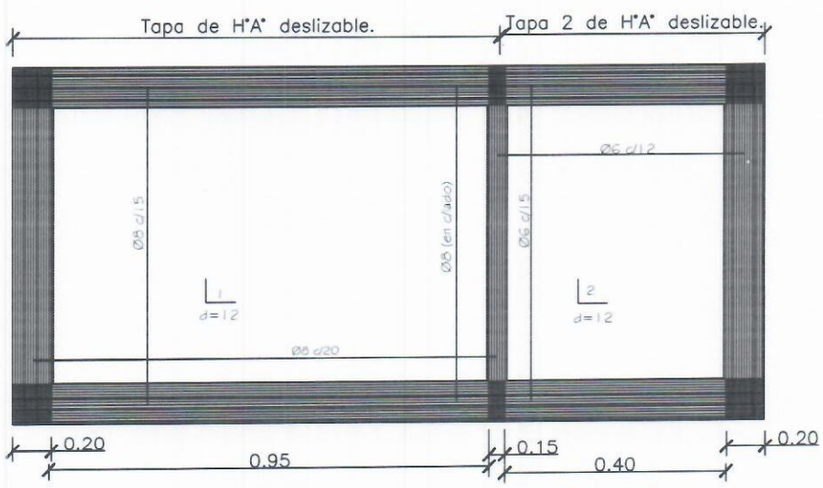

DETALLE DE LOSA TAPA CAMARA SEPTICA

MINISTERIO DE EDUCACION Y CULTURA DIRECCIÓN DE INFRAESTRUCTURA		07
SSHH tipo 2.55 x 4.00 con techo de tejas	DETALLE CAMARA SEPTICA	Sin Escala

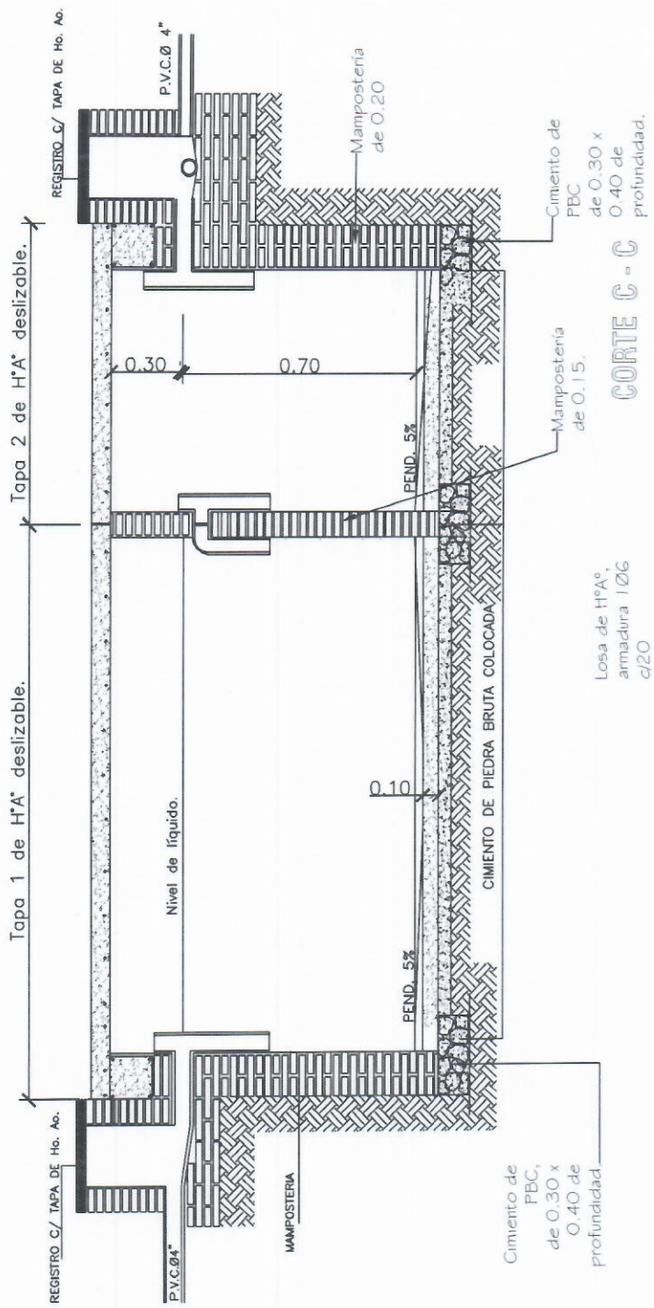

MINISTERIO DE EDUCACION Y CULTURA DIRECCIÓN DE INFRAESTRUCTURA		08
SSHH tipo 2.55 x 4.00 con techo de tejas	DETALLE CAMARA SEPTICA	Sin Escala

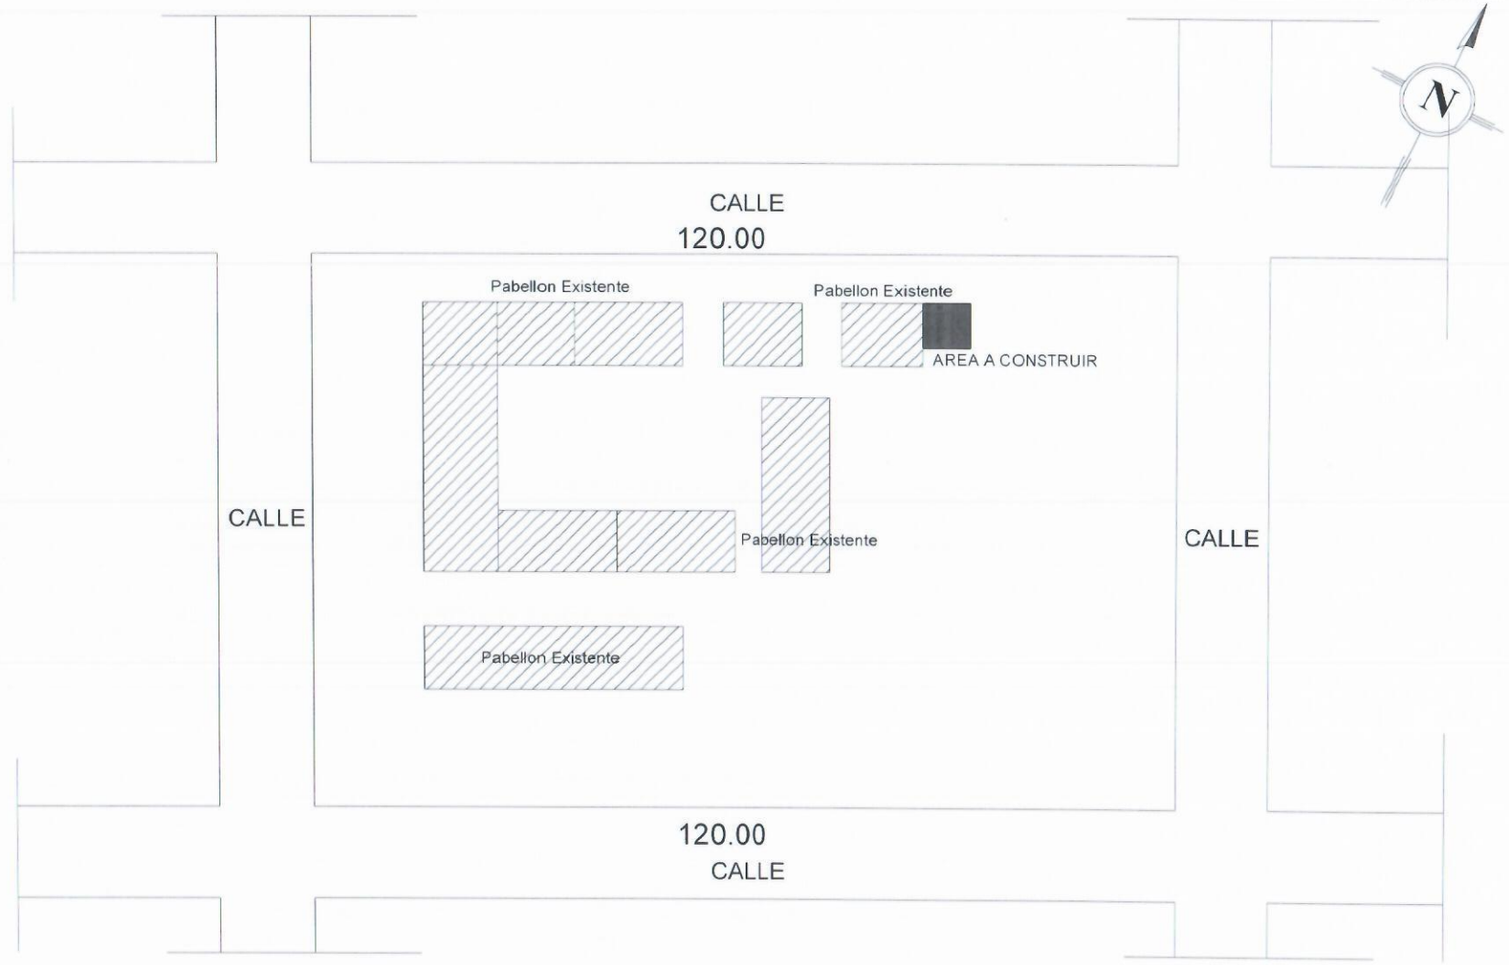

MUNICIPALIDAD DE PRESIDENTE FRANCO

CROQUIS 1	PROYECTO EJECUTIVO

ESCUELA SAN PEDRO APOSTOL
CROQUIS DE IMPLANTACIÓN

PROYECTO:	Fecha: 08/2019	Plano N°:
CALCULO:		
DIBUJO:	Escala Original:	
DT/D.P.E.:		

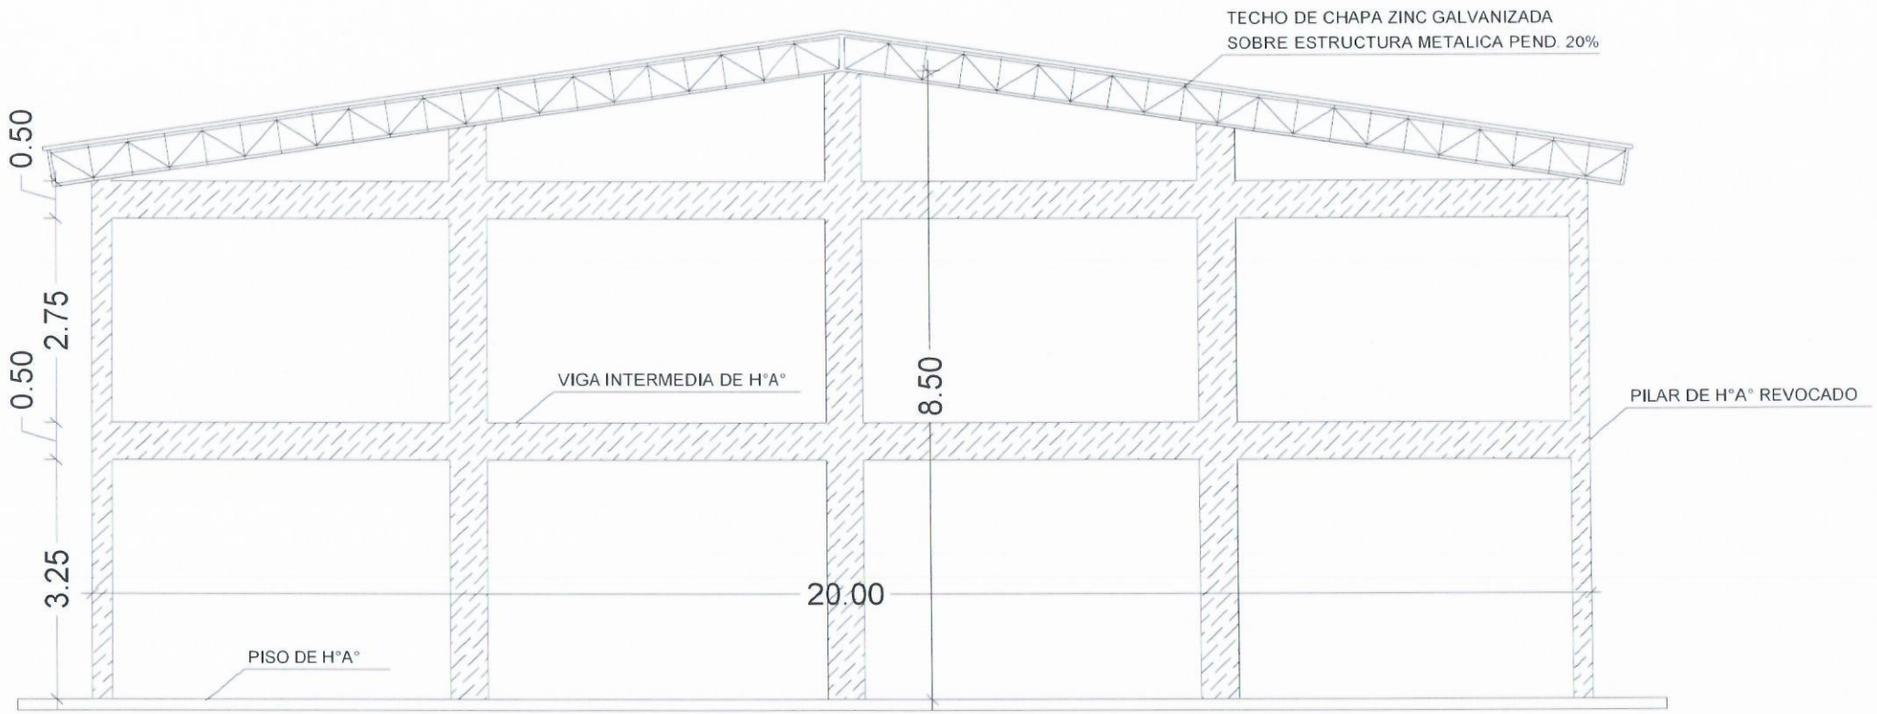

FACHADA PRINCIPAL
ESC. 1---50

MUNICIPALIDAD DE PRESIDENTE FRANCO

CROQUIS 1	PROYECTO EJECUTIVO

SAN PEDRO APOSTOL
COSNTRUCCION DE POLIDEPORTIVO

PROYECTO:	Fecha: 08/2019	Plano N°:
CALCULO:		
DIBUJO:	Escala Original:	
DT/D.P.E.:		

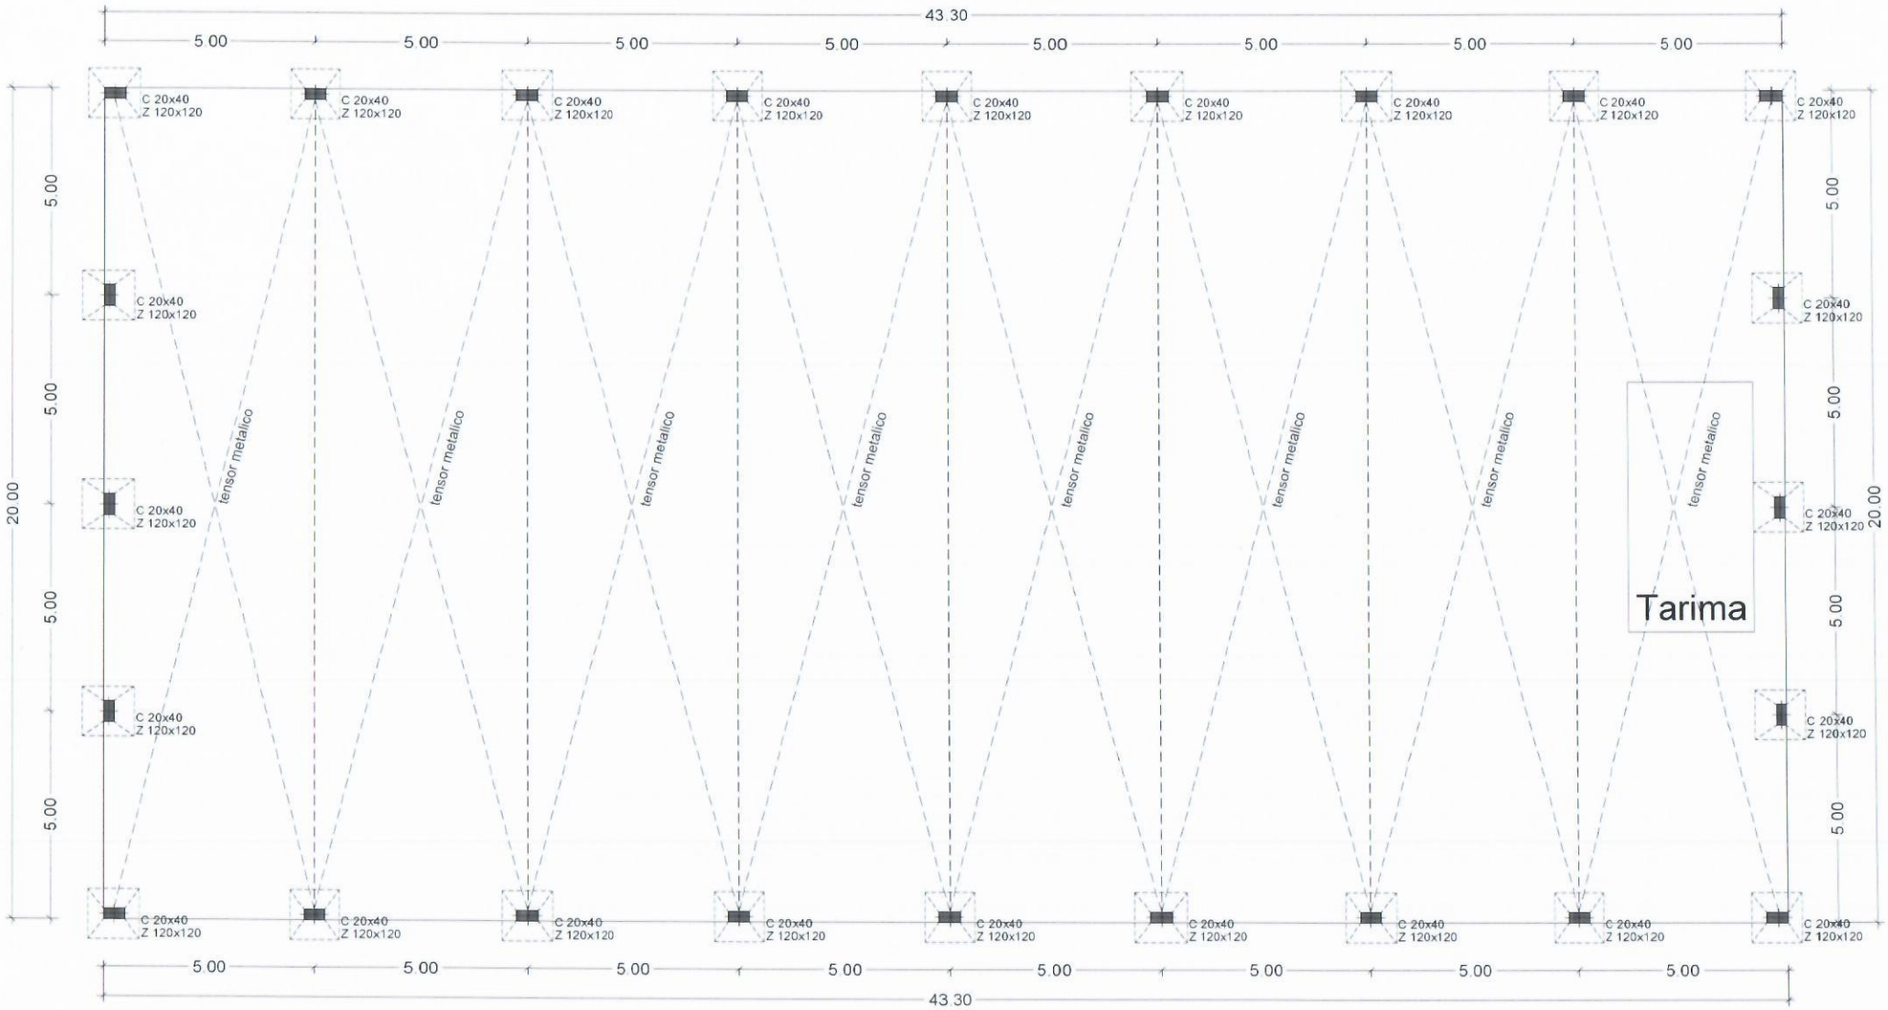

PLANTA ARQUITECTONICA
ESC. 1---50

MUNICIPALIDAD DE PRESIDENTE FRANCO

CROQUIS 1	PROYECTO EJECUTIVO

SAN PEDRO APOSTOL
COSNTRUCCION DE POLIDEPORTIVO

PROYECTO	Fecha: 08/2019	Plano N°:
CALCULO		
DIBUJO	Escala Original:	
DT/D.P.E.		

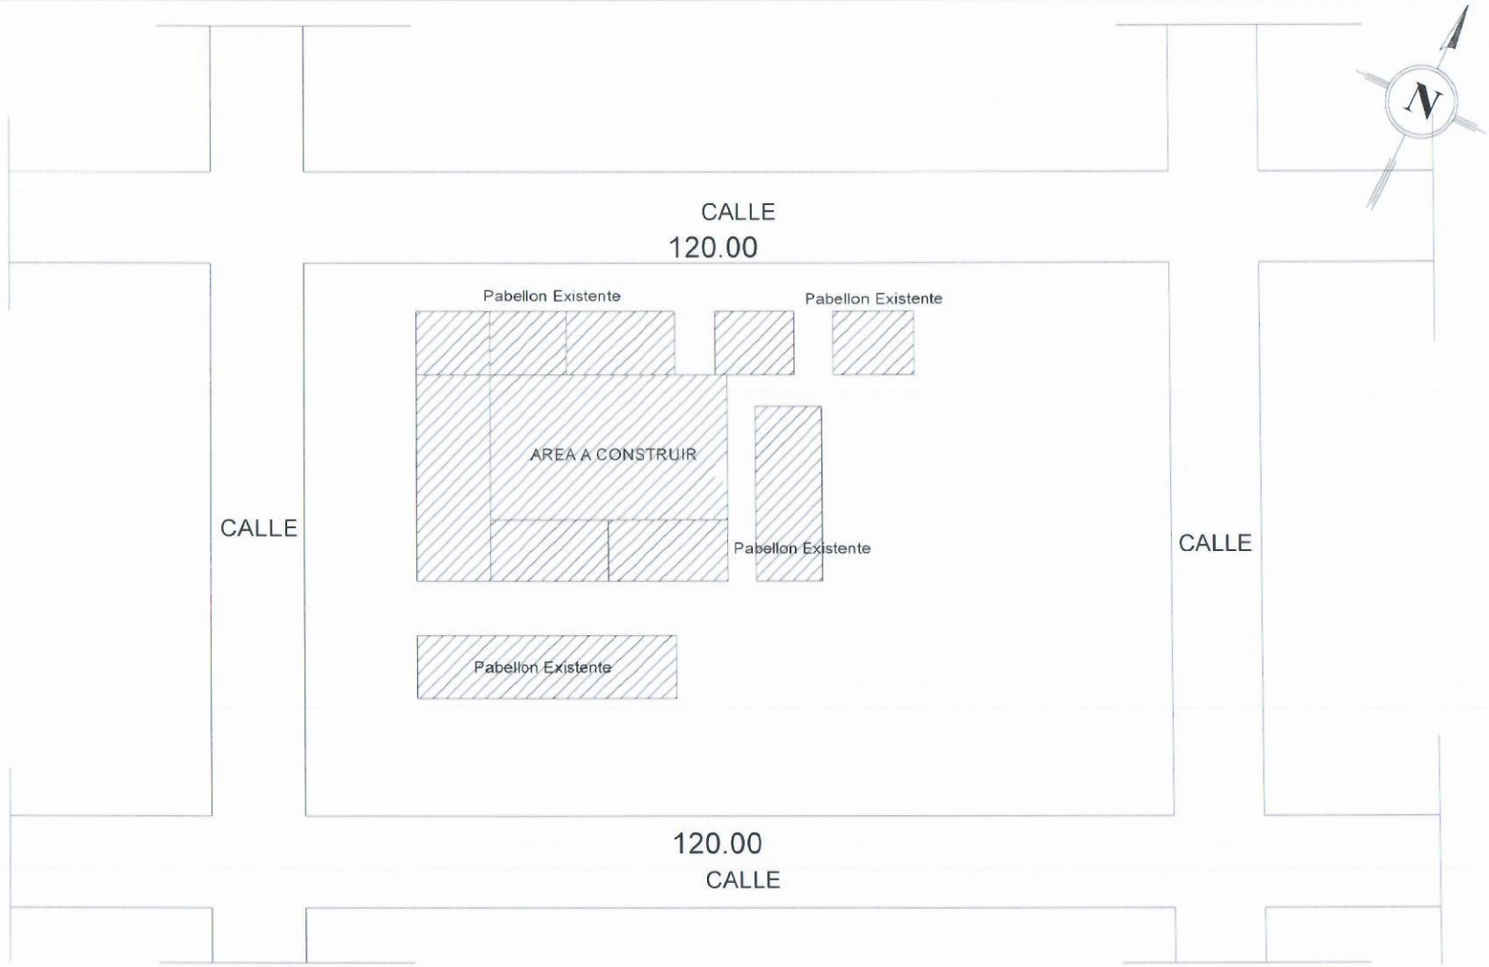

MUNICIPALIDAD DE PRESIDENTE FRANCO

CROQUIS 1	PROYECTO EJECUTIVO

ESCUELA SAN PEDRO APOSTOL
CROQUIS DE IMPLANTACIÓN

PROYECTO:	Fecha: 08/2019	Plano N°
CALCULO:		
DIBUJO:	Escala Original	
DT/D.P.E.:		

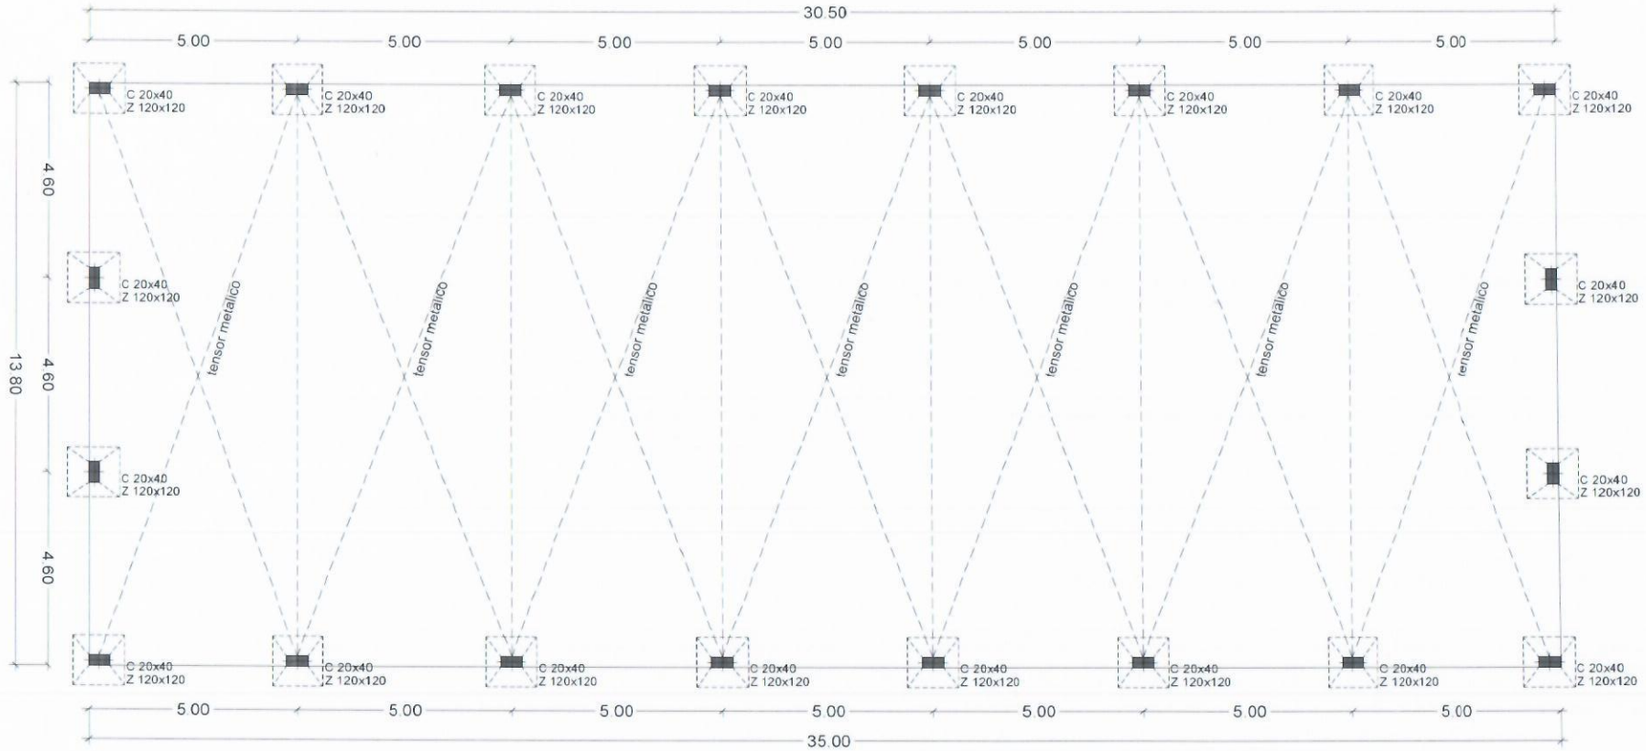

PLANTA ARQUITECTONICA
ESC. 1---50

MUNICIPALIDAD DE PRESIDENTE FRANCO

CROQUIS 1	PROYECTO EJECUTIVO

ESCUELA SAN ROQUE
CONSTRUCCION DE POLIDEPORTIVO

PROYECTO	Fecha: 08/2019	Plano N°:
CALCULO		
DIBUJO	Escala Original:	
DT/O.P.E.		

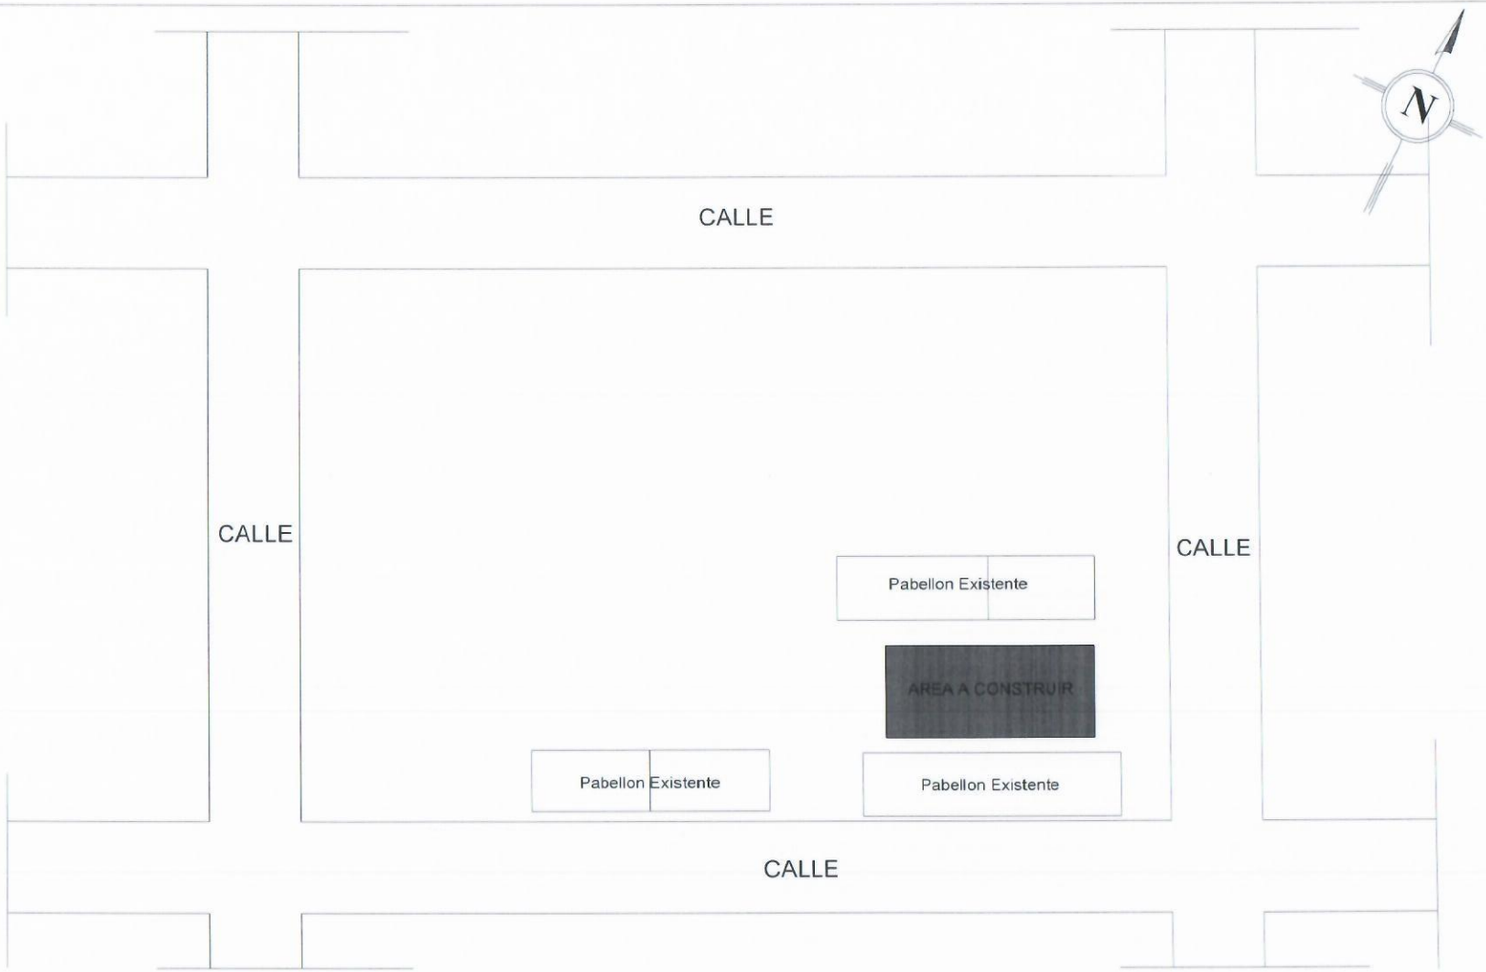

MUNICIPALIDAD DE PRESIDENTE FRANCO

CROQUIS 1	PROYECTO EJECUTIVO

ESCUELA SAN ROQUE
CROQUIS DE IMPLANTACIÓN

PROYECTO:	Fecha: 08/2019	Plano N°:
CALCULO:		
DIBUJO:	Escala Original:	
DT/D.P.E.		

MUNICIPALIDAD DE PRESIDENTE FRANCO

CROQUIS 1	PROYECTO EJECUTIVO

ESC. BAS. 3595 SANTA ROSA DE LIMA
CROQUIS DE IMPLANTACIÓN

PROYECTO:	Fecha: 08/2019	Plano N°:
CALCULO:		
DIBUJO:	Escala Original	
DT/D.P.E.:		

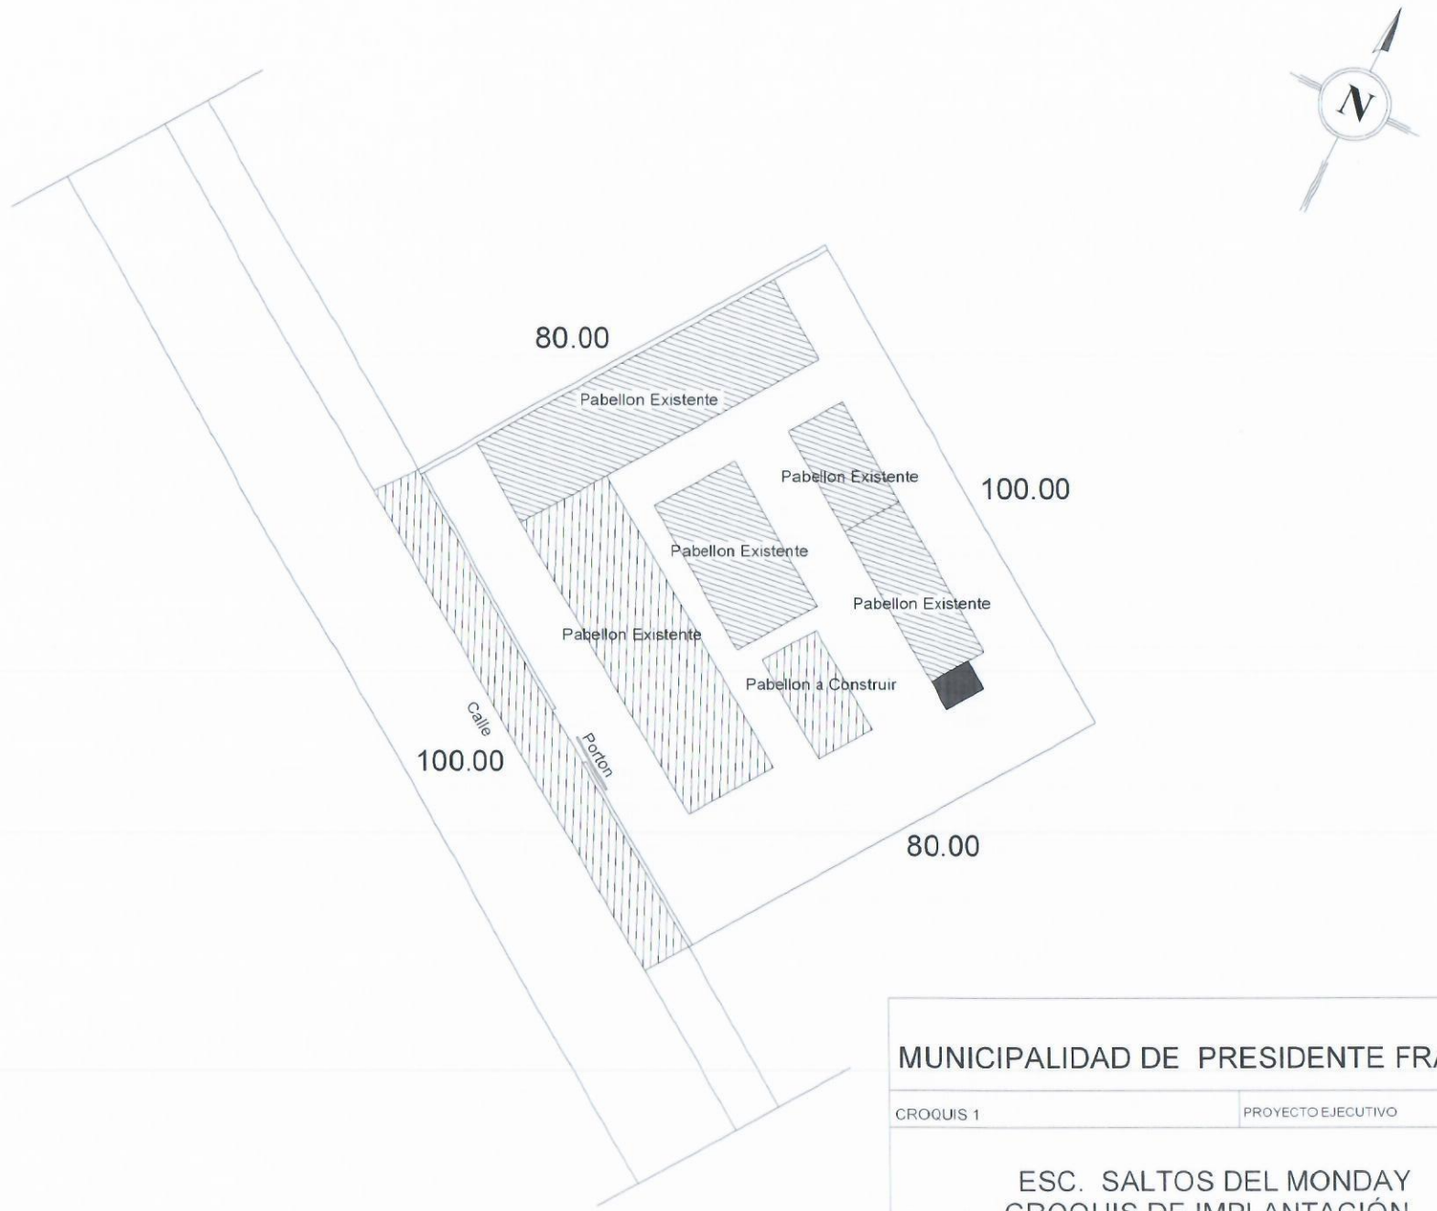

MUNICIPALIDAD DE PRESIDENTE FRANCO

CROQUIS 1	PROYECTO EJECUTIVO

ESC. SALTOS DEL MONDAY
CROQUIS DE IMPLANTACIÓN

PROYECTO:	Fecha: 08/2019	Plano N°
CALCULO:		
DIBUJO:	Escala Original:	
DT.D.P.E.:		

MUNICIPALIDAD DE PRESIDENTE FRANCO

CROQUIS 1	PROYECTO EJECUTIVO

ESCUELA MARIA AUXILIADORA
CROQUIS DE IMPLANTACIÓN

PROYECTO	Fecha: 08/2019	Plano N°
CALCULO:		
DIBUJO:	Escala Original	
DT/D.P.E.		

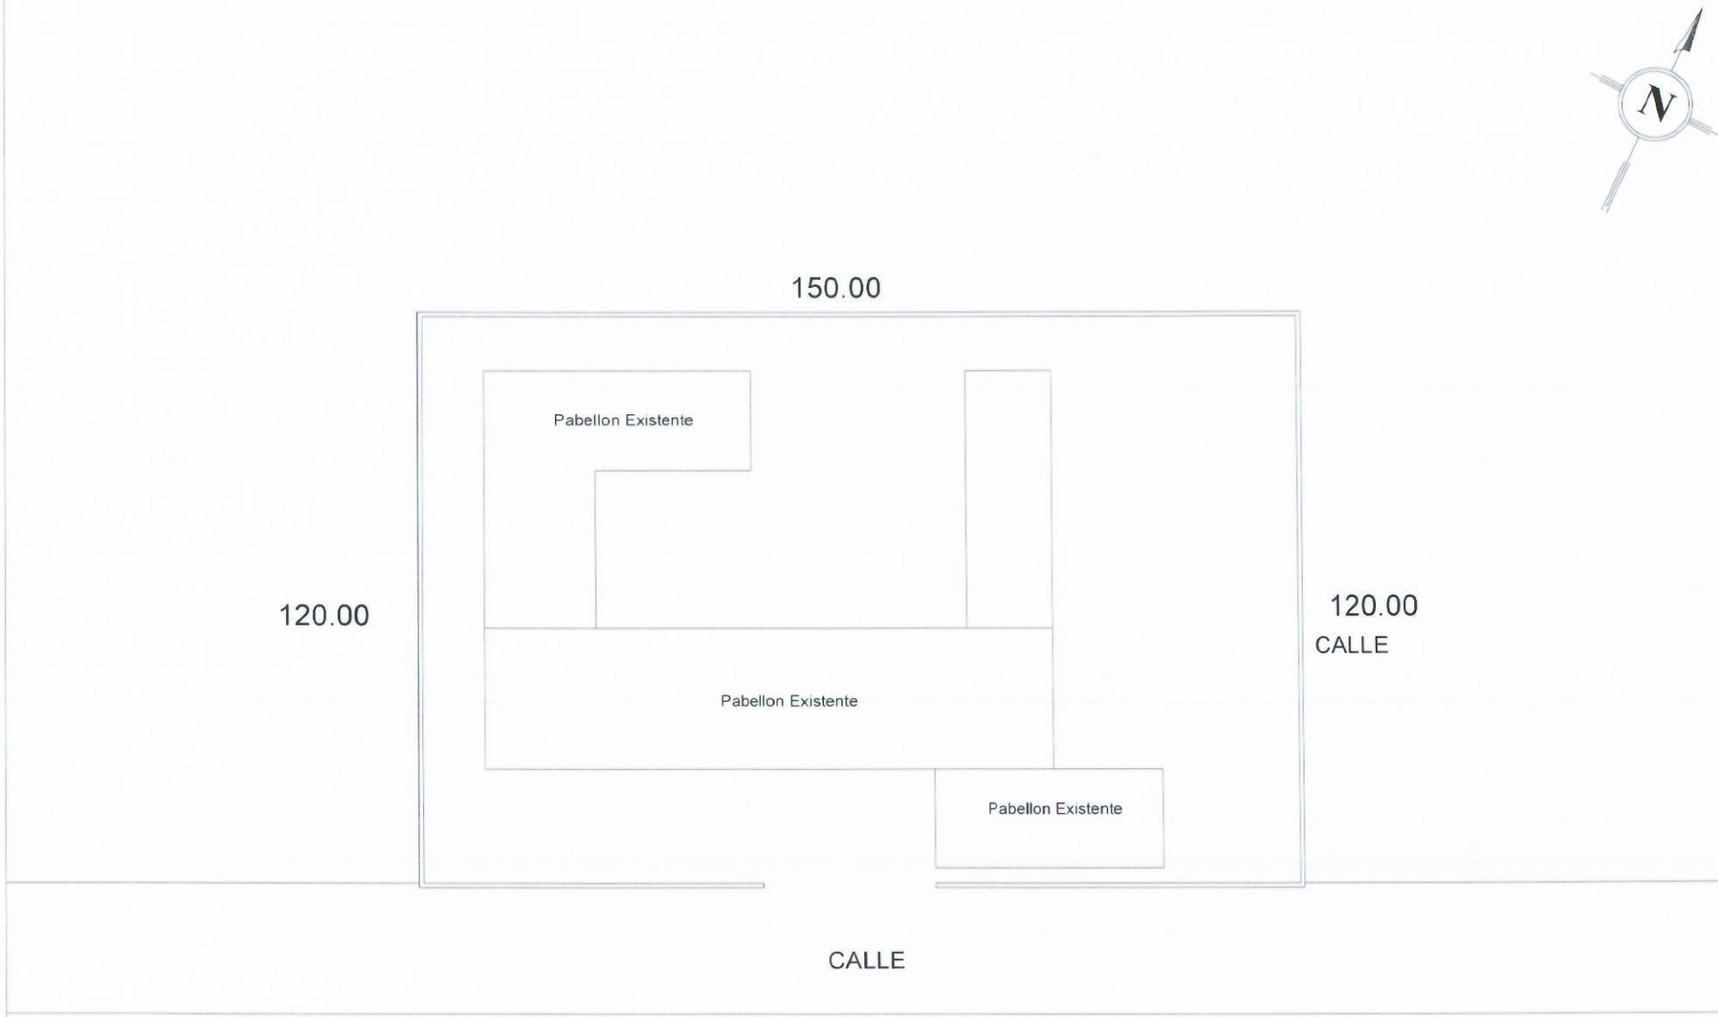

MUNICIPALIDAD DE PRESIDENTE FRANCO

CROQUIS 1	PROYECTO EJECUTIVO

COLEGIO NACIONA PARAGUAY BRASIL
CROQUIS DE IMPLANTACIÓN

PROYECTO:	Fecha: 08/2019	Plano N°:
CALCULO:		
DIBUJO:	Escala Original	
DT/D.P.E.		

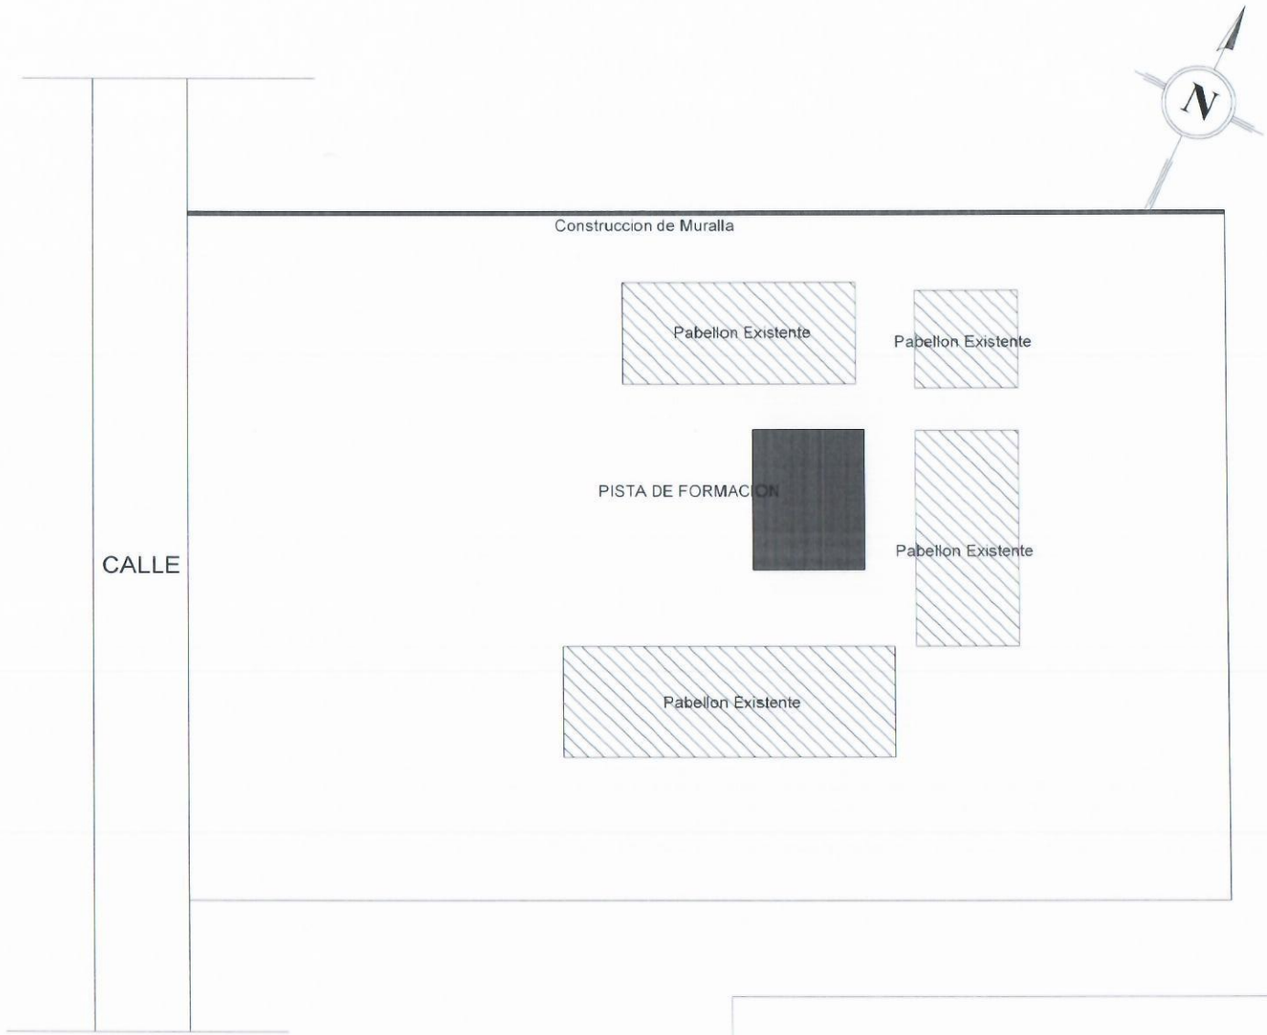

MUNICIPALIDAD DE PRESIDENTE FRANCO

CROQUIS 1	PROYECTO EJECUTIVO

ESC. BAS. ALFREDO PLA
CROQUIS DE IMPLANTACIÓN

PROYECTO:	Fecha: 08/2019	Plano N°
CALCULO:		
DIBUJO:	Escala Original:	
DT/D.P.E.		

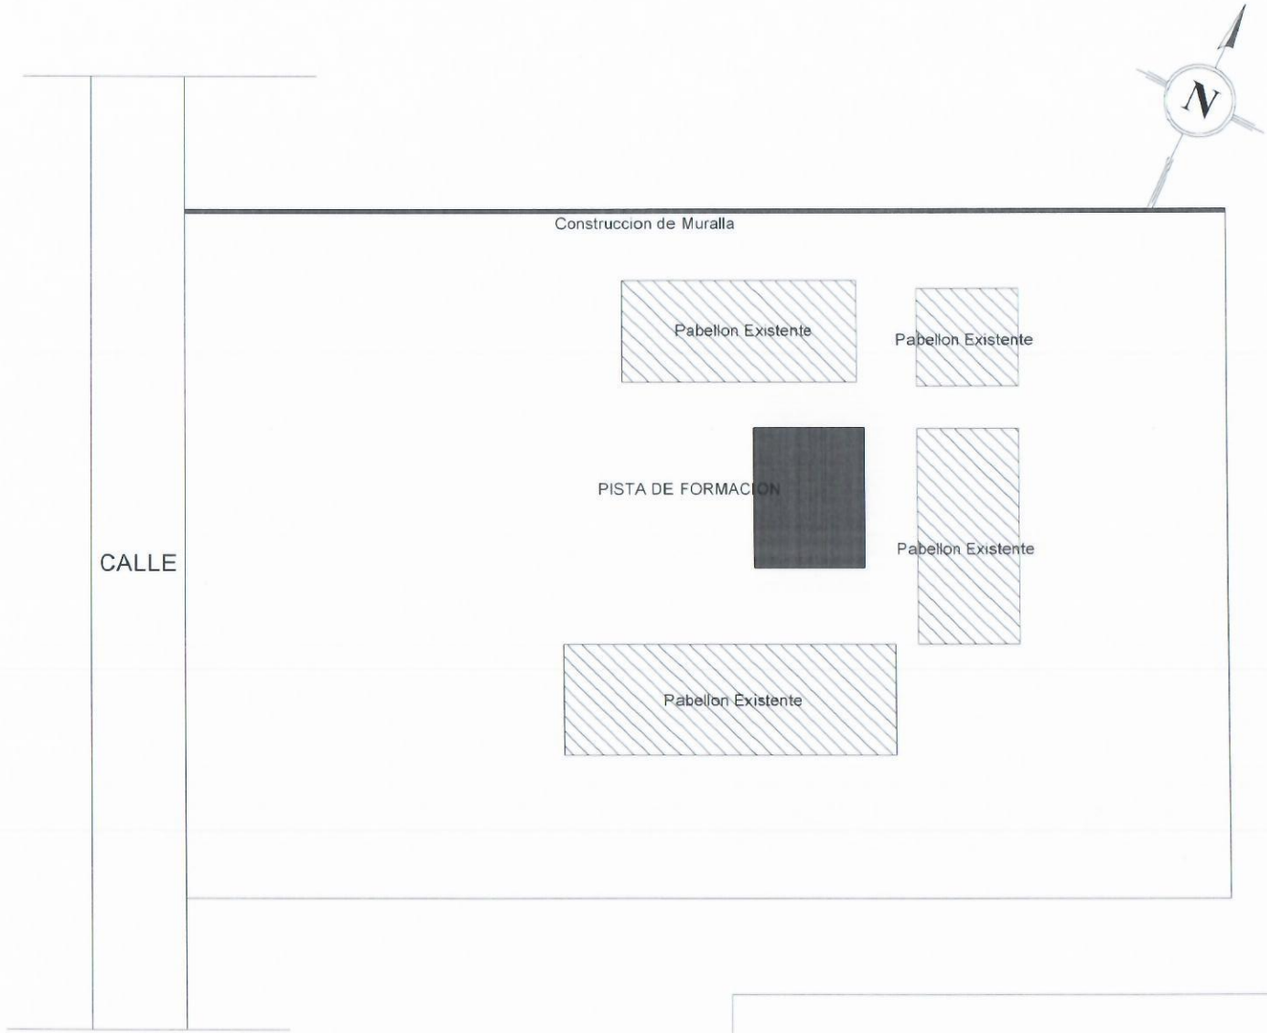

MUNICIPALIDAD DE PRESIDENTE FRANCO

CROQUIS 1	PROYECTO EJECUTIVO

ESC. BAS. ALFREDO PLA
CROQUIS DE IMPLANTACIÓN

PROYECTO:	Fecha: 08/2019	Plano N°:
CALCULO:		
DIBUJO:	Escala: Original	
DT/D.P.E.:		