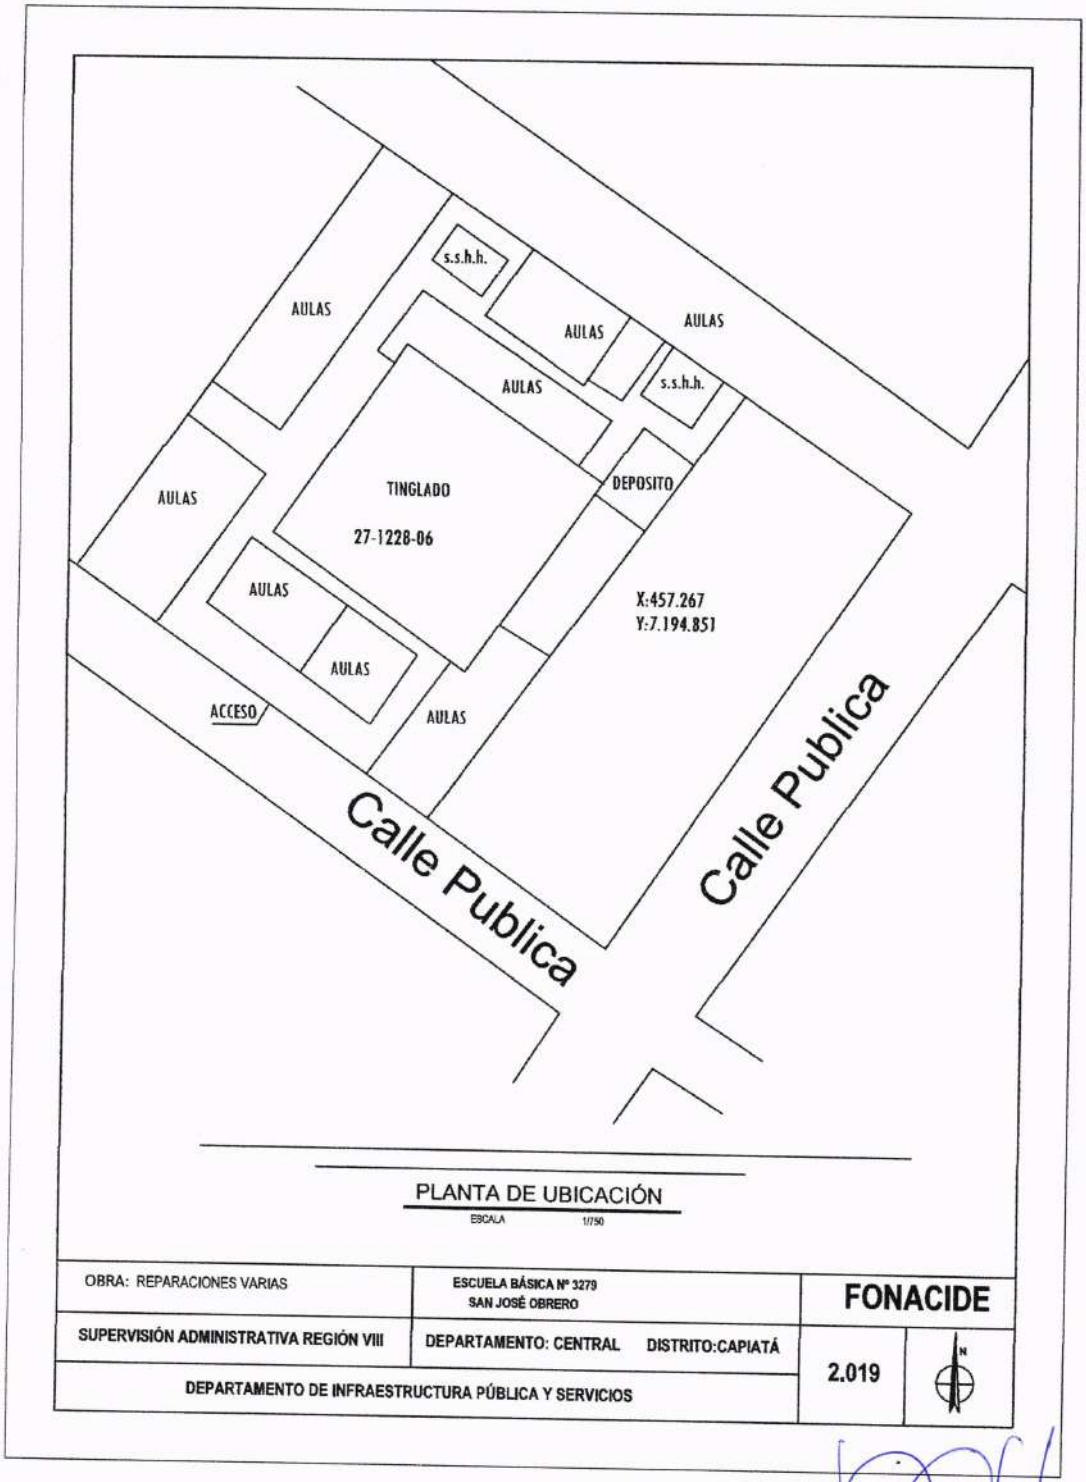


PLANTA DE UBICACIÓN

ESCALA 1/150

| | | |
|---|---|---|
| OBRA: REPARACIONES VARIAS | ESCUELA BÁSICA Nº 3279 SAN JOSÉ OBRERO | FONACIDE |
| SUPERVISIÓN ADMINISTRATIVA REGIÓN VIII | DEPARTAMENTO: CENTRAL DISTRITO:CAPIATÁ | 2.019 |
| DEPARTAMENTO DE INFRAESTRUCTURA PÚBLICA Y SERVICIOS | | |

MUNICIPALIDAD DE CAPIATÁ • DEPARTAMENTO DE INFRAESTRUCTURA PÚBLICA Y SERVICIOS •

ARQ. MANOLO A. DUARTE
Director Infraestructura Pública y Servicios
Municipalidad de Capiatá