MUNICIPALIDAD DE CAPIATA

DIRECCION DE INFRAESTRUCTURA PUBLICA Y SERVICIOS

CONSTRUCCION DE UN AULA EN PLANTA ALTA 7.20 x 7.20 EN ESCUELA BASICA Nº 5969 COMUNITARIA, COMPAÑIA 7 POSTA YBYRARO.

PLANTA DE UBICACIÓN	Lamina N° DC - 01	Escala 1/500
AÑO: 2023		

COORDENADAS
P1: X: 452.569 ; Y: 7.186.539

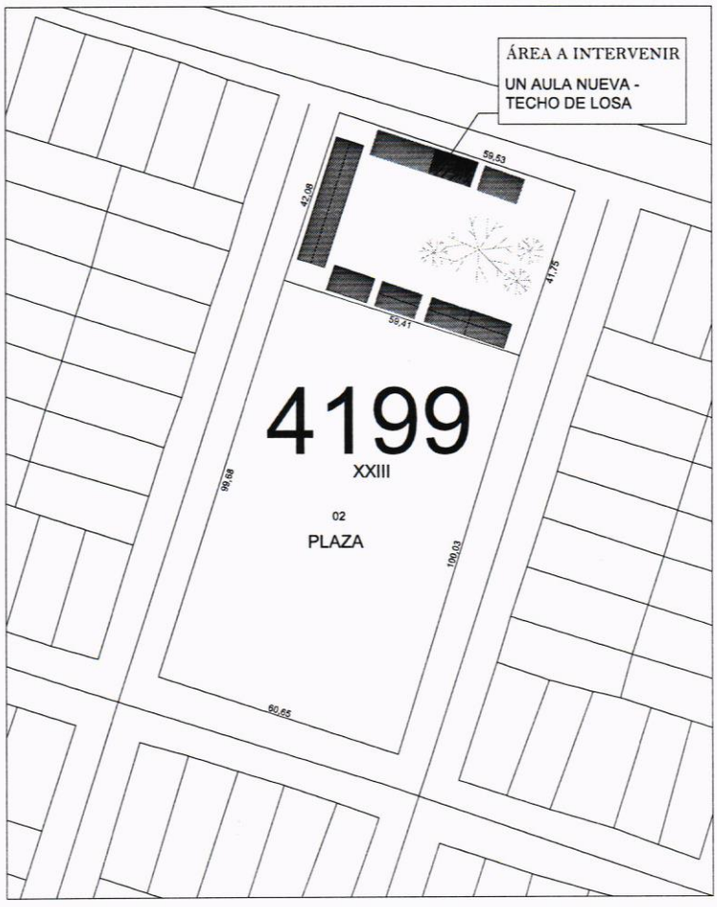

MUNICIPALIDAD DE CAPIATA

DIRECCION DE INFRAESTRUCTURA PUBLICA Y SERVICIOS

"ESCUELA BÁSICA N° 5969 COMUNITARIA"

AULA TIPO: 7.20 m x 7.20 m - PLANTA ALTA	Lamina N° DC - 01	Escala 1/100	N
FECHA : MARZO 2023			

PLANTA ARQUITECTÓNICA

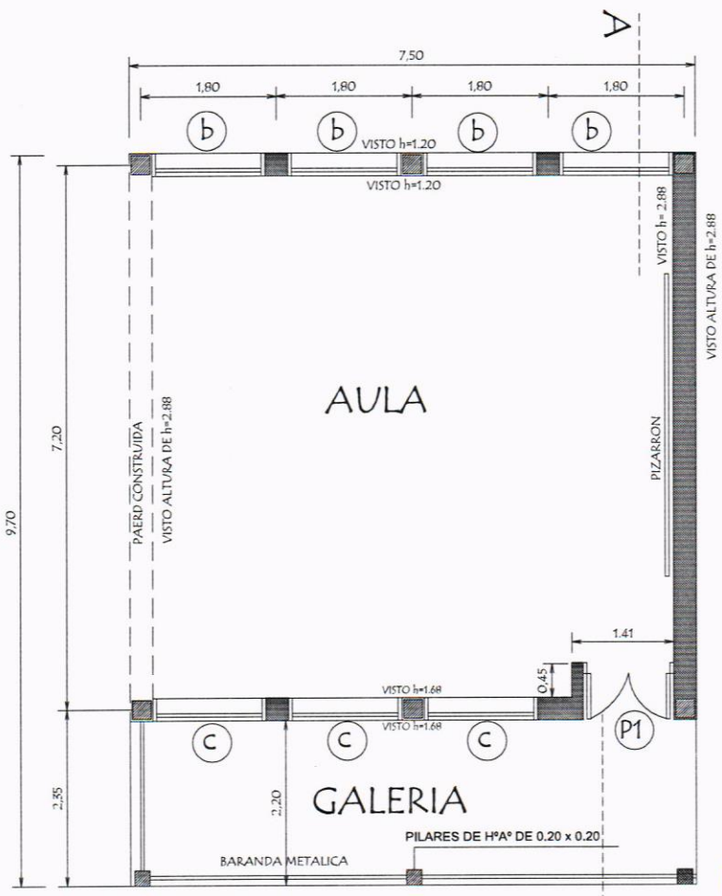

MUNICIPALIDAD DE CAPIATA • INFRAESTRUCTURA PUBLICA Y SERVICIOS

Arq. Joel T. Benítez C.
Director I. Pública y Servicios
Municipalidad de Capiatá

MUNICIPALIDAD DE CAPIATA

DIRECCION DE INFRAESTRUCTURA PUBLICA Y SERVICIOS

"ESCUELA BÁSICA N° 5969 COMUNITARIA"

AULA TIPO: 7.20 m x 7.20 m - PLANTA ALTA	Lamina N° DC - 02	Escala 1/100	N
FECHA : MARZO 2023			

CORTE ARQUITECTÓNICO
CORTE A - A'

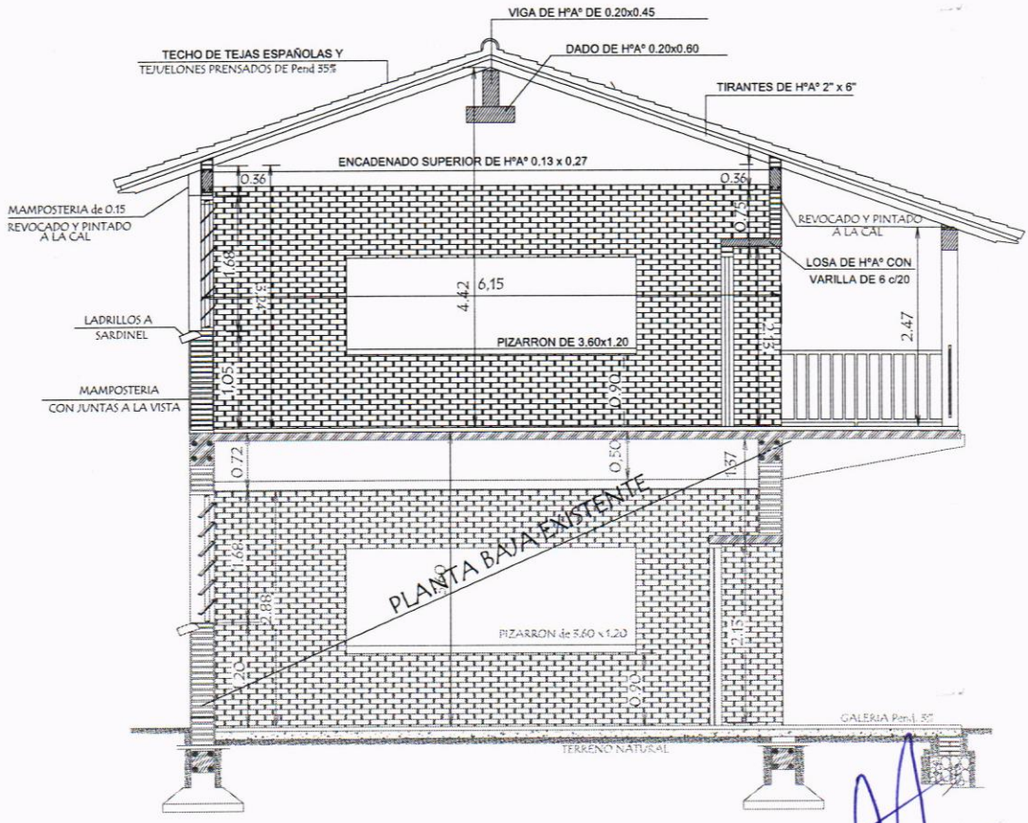

MUNICIPALIDAD DE CAPIATA · INFRAESTRUCTURA PUBLICA Y SERVICIOS

Arq. Joel F. Benitez C.
Director Inf. Publica y Servicios
Municipalidad de Capiatá

MUNICIPALIDAD DE CAPIATA

DIRECCION DE INFRAESTRUCTURA PUBLICA Y SERVICIOS

"ESCUELA BÁSICA N° 5969 COMUNITARIA"

AULA TIPO: 7.20 m x 7.20 m - PLANTA ALTA	Lamina N° DC - 03	Escala 1/100	N
FECHA : MARZO 2023			

FACHADA ARQUITECTÓNICA

FACHADA FRONTAL

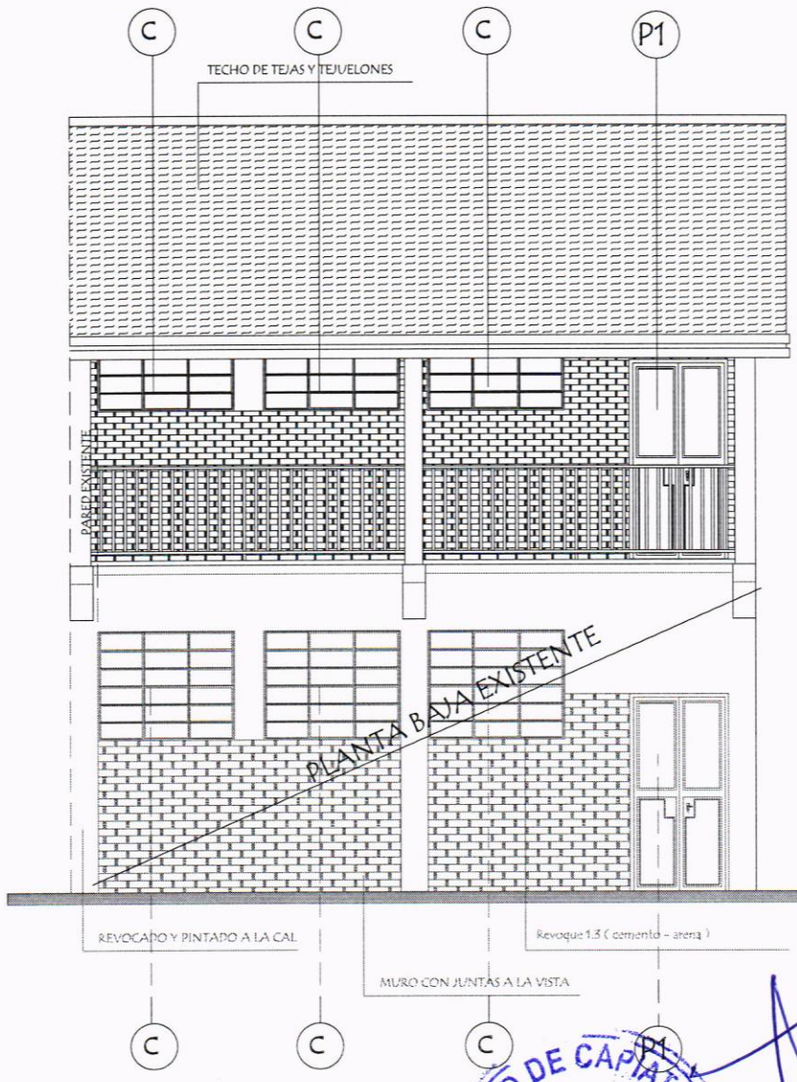

MUNICIPALIDAD DE CAPIATA

Ar. Abel E. Benítez C.
Director de Pública y Servicios
Municipalidad de Capiatá

MUNICIPALIDAD DE CAPIATA

DIRECCION DE INFRAESTRUCTURA PUBLICA Y SERVICIOS

"ESCUELA BÁSICA N° 5969 COMUNITARIA"

AULA TIPO: 7.20 m x 7.20 m - PLANTA ALTA	Lamina N° DC - 04	Escala 1/100	N
FECHA : MARZO 2023			

FACHADA ARQUITECTÓNICA

FACHADA POSTERIOR

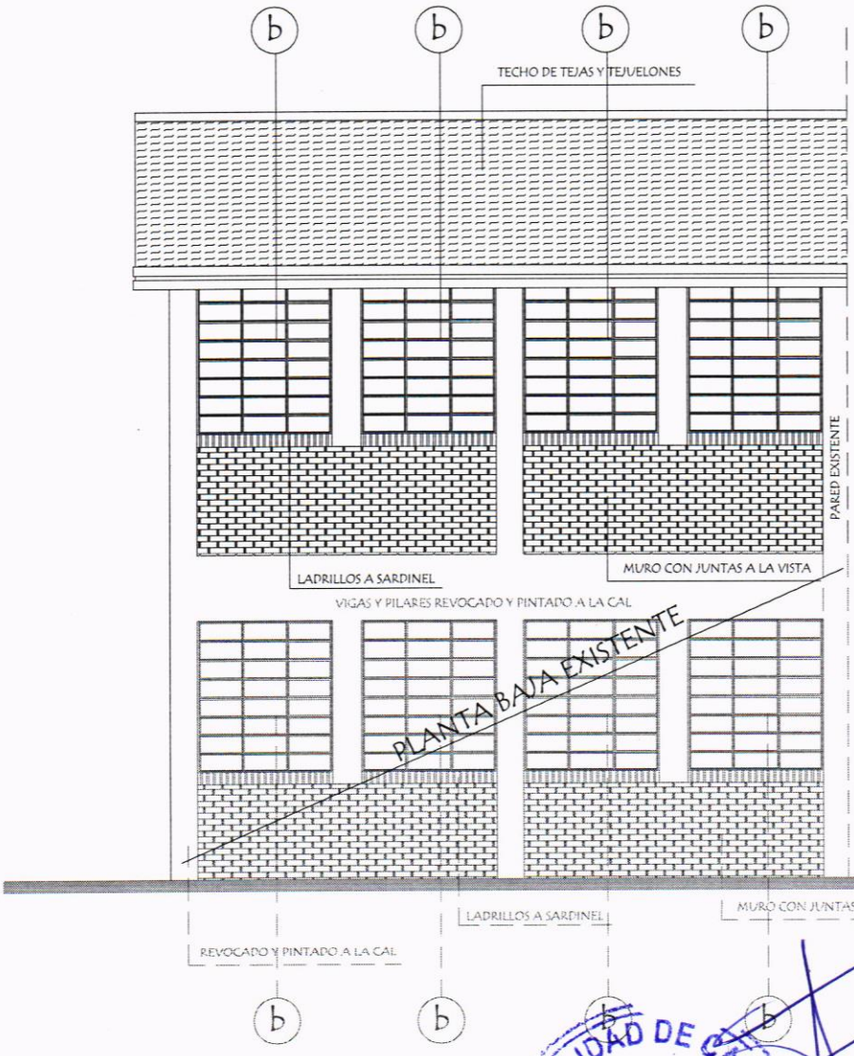

MUNICIPALIDAD DE CAPIATA • INFRAESTRUCTURA PUBLICA Y SERVICIOS • DE CAPIATA

Arq. Joel T. Benítez C.
Director Inf. Pública y Servicios
Municipalidad de Capiatá