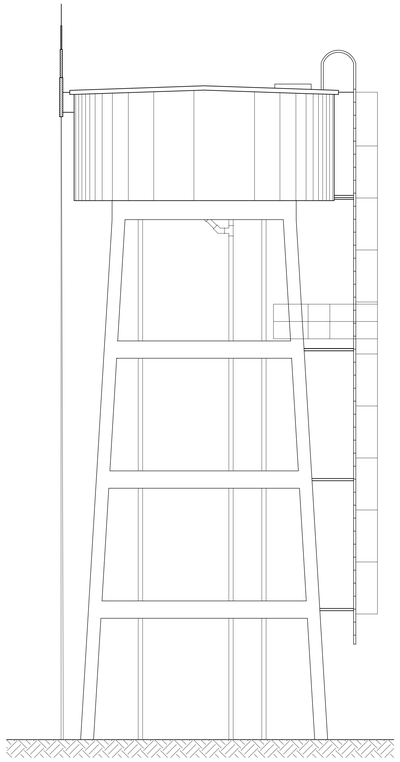

FACHADA PRINCIPAL

ESCALA 1:50

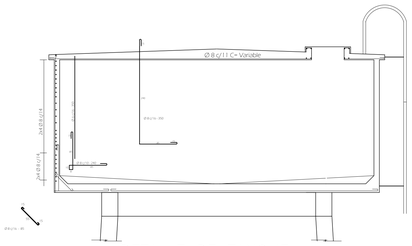

DETALLE DE TANQUE

ESC: 1:50

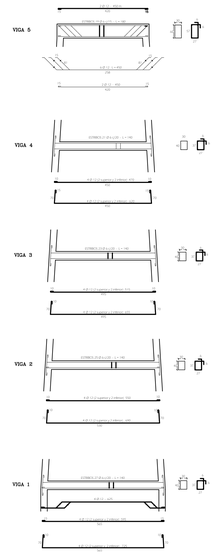

DETALLE DE ARMADURAS ESC: 1:100

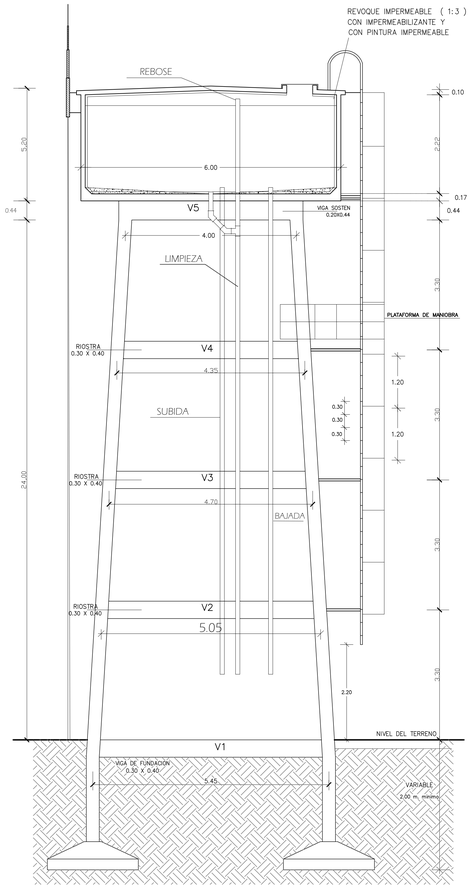

CORTE TRANSVERSAL

ESCALA 1:50

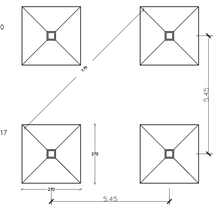

PLANTA DE FUNDACIÓN

ESC: 1:50

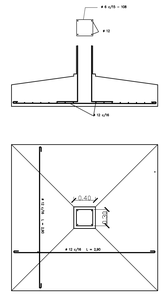

DETALLE ZAPATA

ESC: 1:50

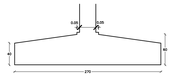

DETALLE ZAPATA

ESC: 1:50

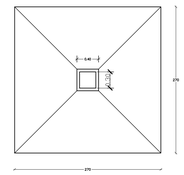

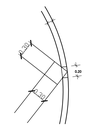

DETALLE A–A

ESC: 1:50

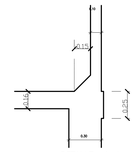

DETALLE A–A

ESC: 1:50

CORTE DE PILAR

ARMADURAS DEL CABEZAL

Ø 8 c/16

EST. Ø 6 c/15

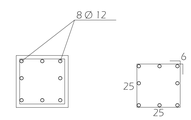

ESTRIBOS Ø 6 c/20

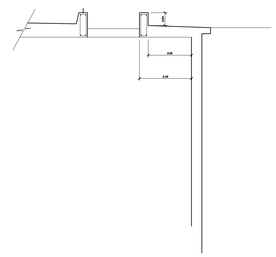

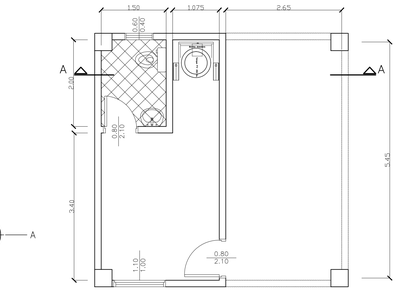

PLANTA DE CASETA

ESC: 1:50

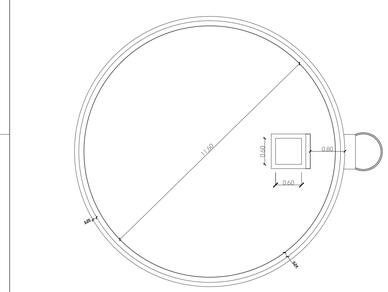

DETALLE DE TAPA

ESC: 1:50

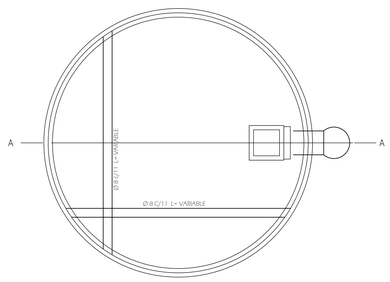

LOSA TAPA

ESC: 1:50

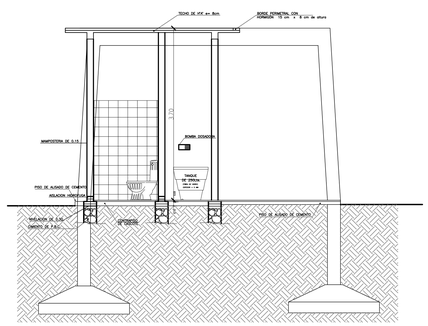

CORTE DE CASETA

ESC: 1:50

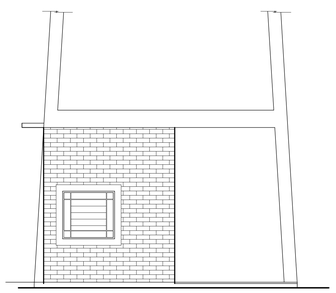

FACHADA LATERAL

ESC: 1:50

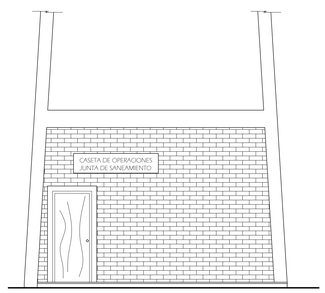

FACHADA FRONTAL

ESC: 1:50

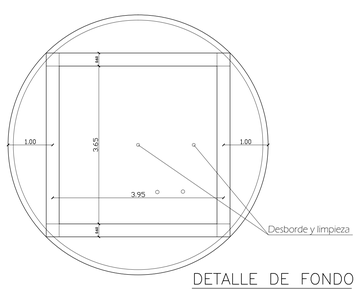

DETALLE DE FONDO

ESC: 1:50

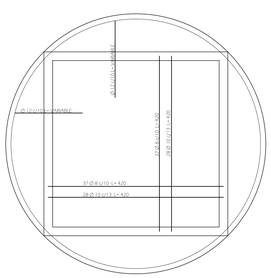

LOSA FONDO

ESC: 1:50

Fck=180 kg/cm2
Fyk=4200 kg/cm2

GOBERNACION DE MISIONES

SISTEMA DE ABASTECIMIENTO DE AGUA POTABLE

DETALLE DE TANQUE 50 m3 y CASETA DE OPERACIONES

Lugar:	Distrito:	Dpto:
ESCALA	FECHA	ENERGIA ELECTRICA
1/ 100		

PROFESIONAL	Nº	DESCRIPCIÓN	VERIF.	APROBADO