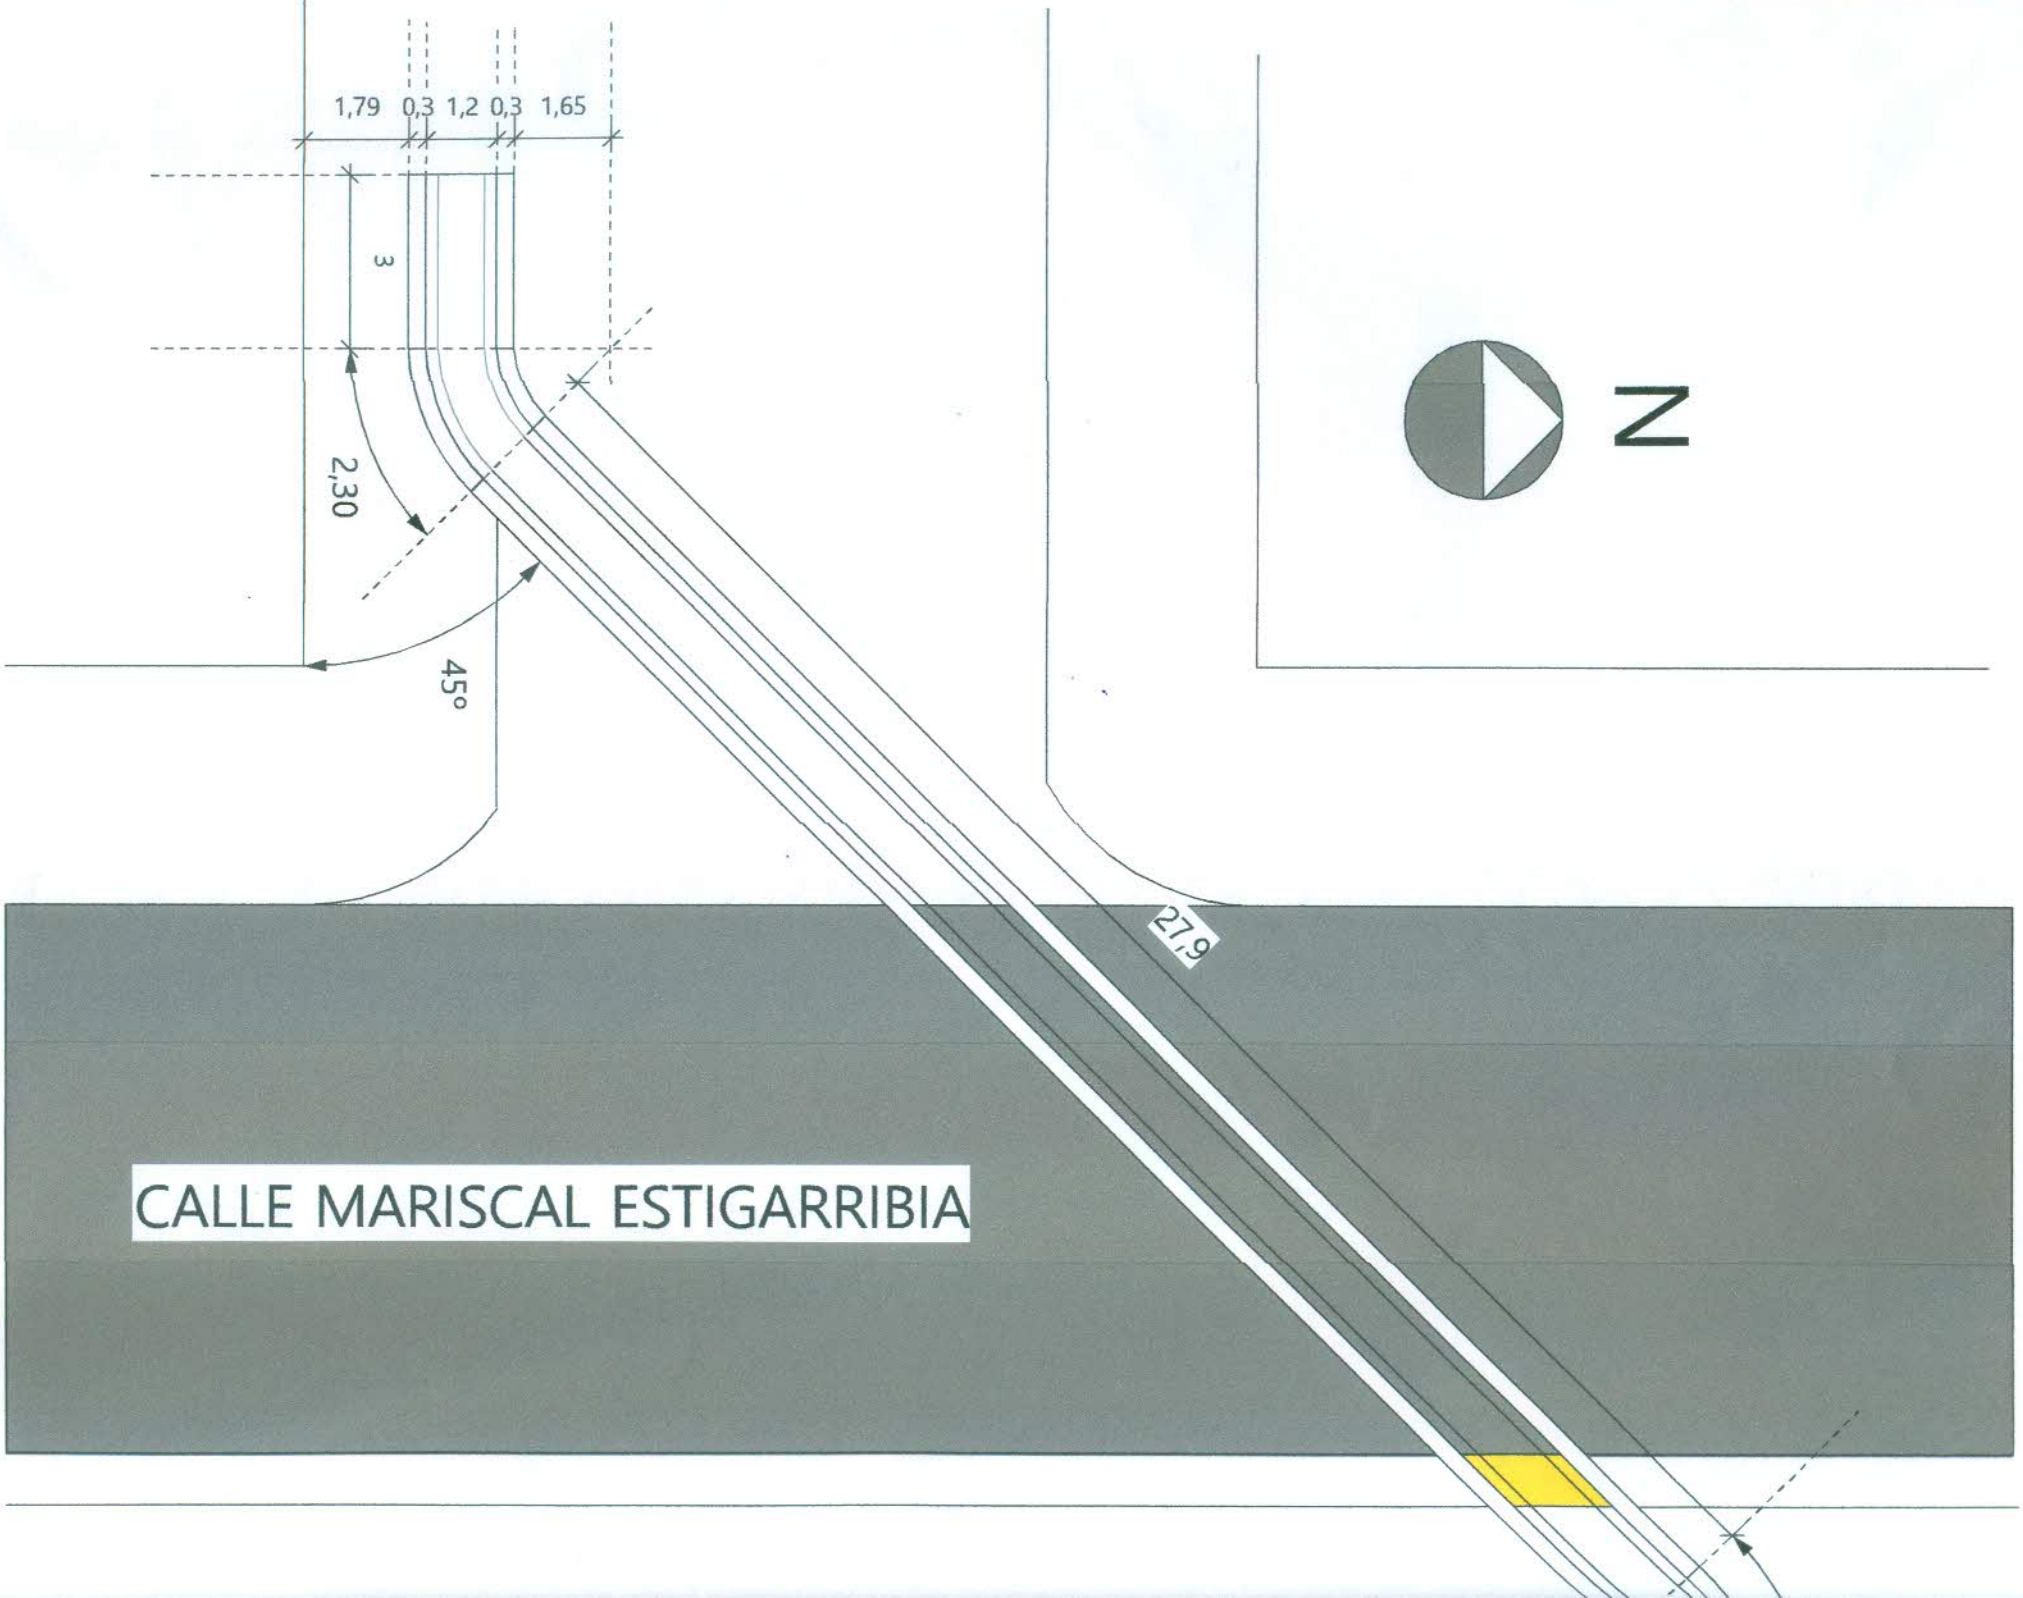
1,79
0,3
1,2
0,3
1,65
3
2,30
45°
27,9
N
CALLE MARISCAL ESTIGARRIBIA

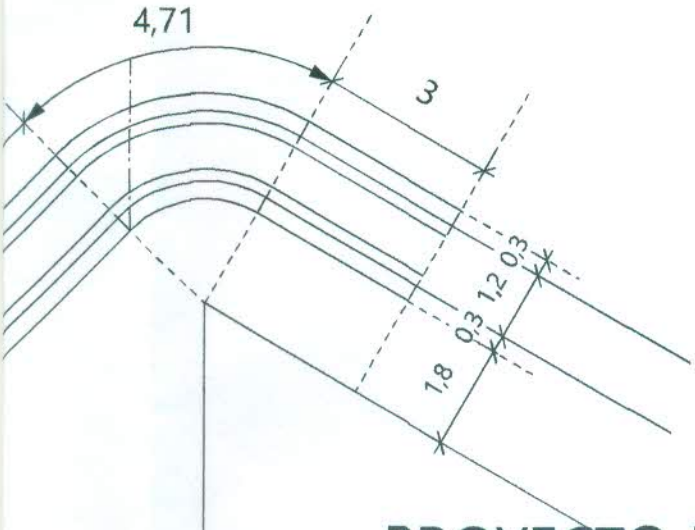

MUNICIPALIDAD DE CNEL. J. F. BOGADO
República del Paraguay
DEPARTAMENTO DE OBRAS

Arq. Javier Sanchez M.
Director del Dpto. de Obras
Municipalidad de Cnel. J. F. Bogado

PROYECTO DE CANALIZACION DE DESAGUE PLUVIAL SOBRE LA CALLE MARISCAL ESTIGARRIBIA- COMPAÑIA SAN ANTONIO

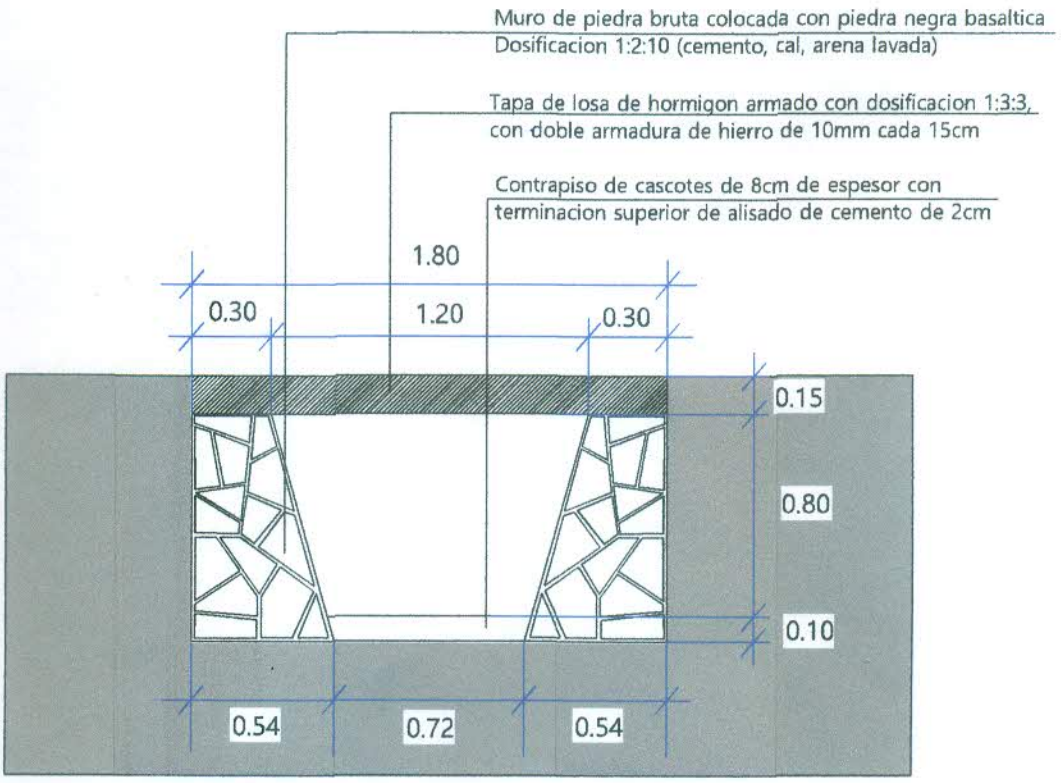

CORTE TRANSVERSAL