PLANOS DEL LOTE 1

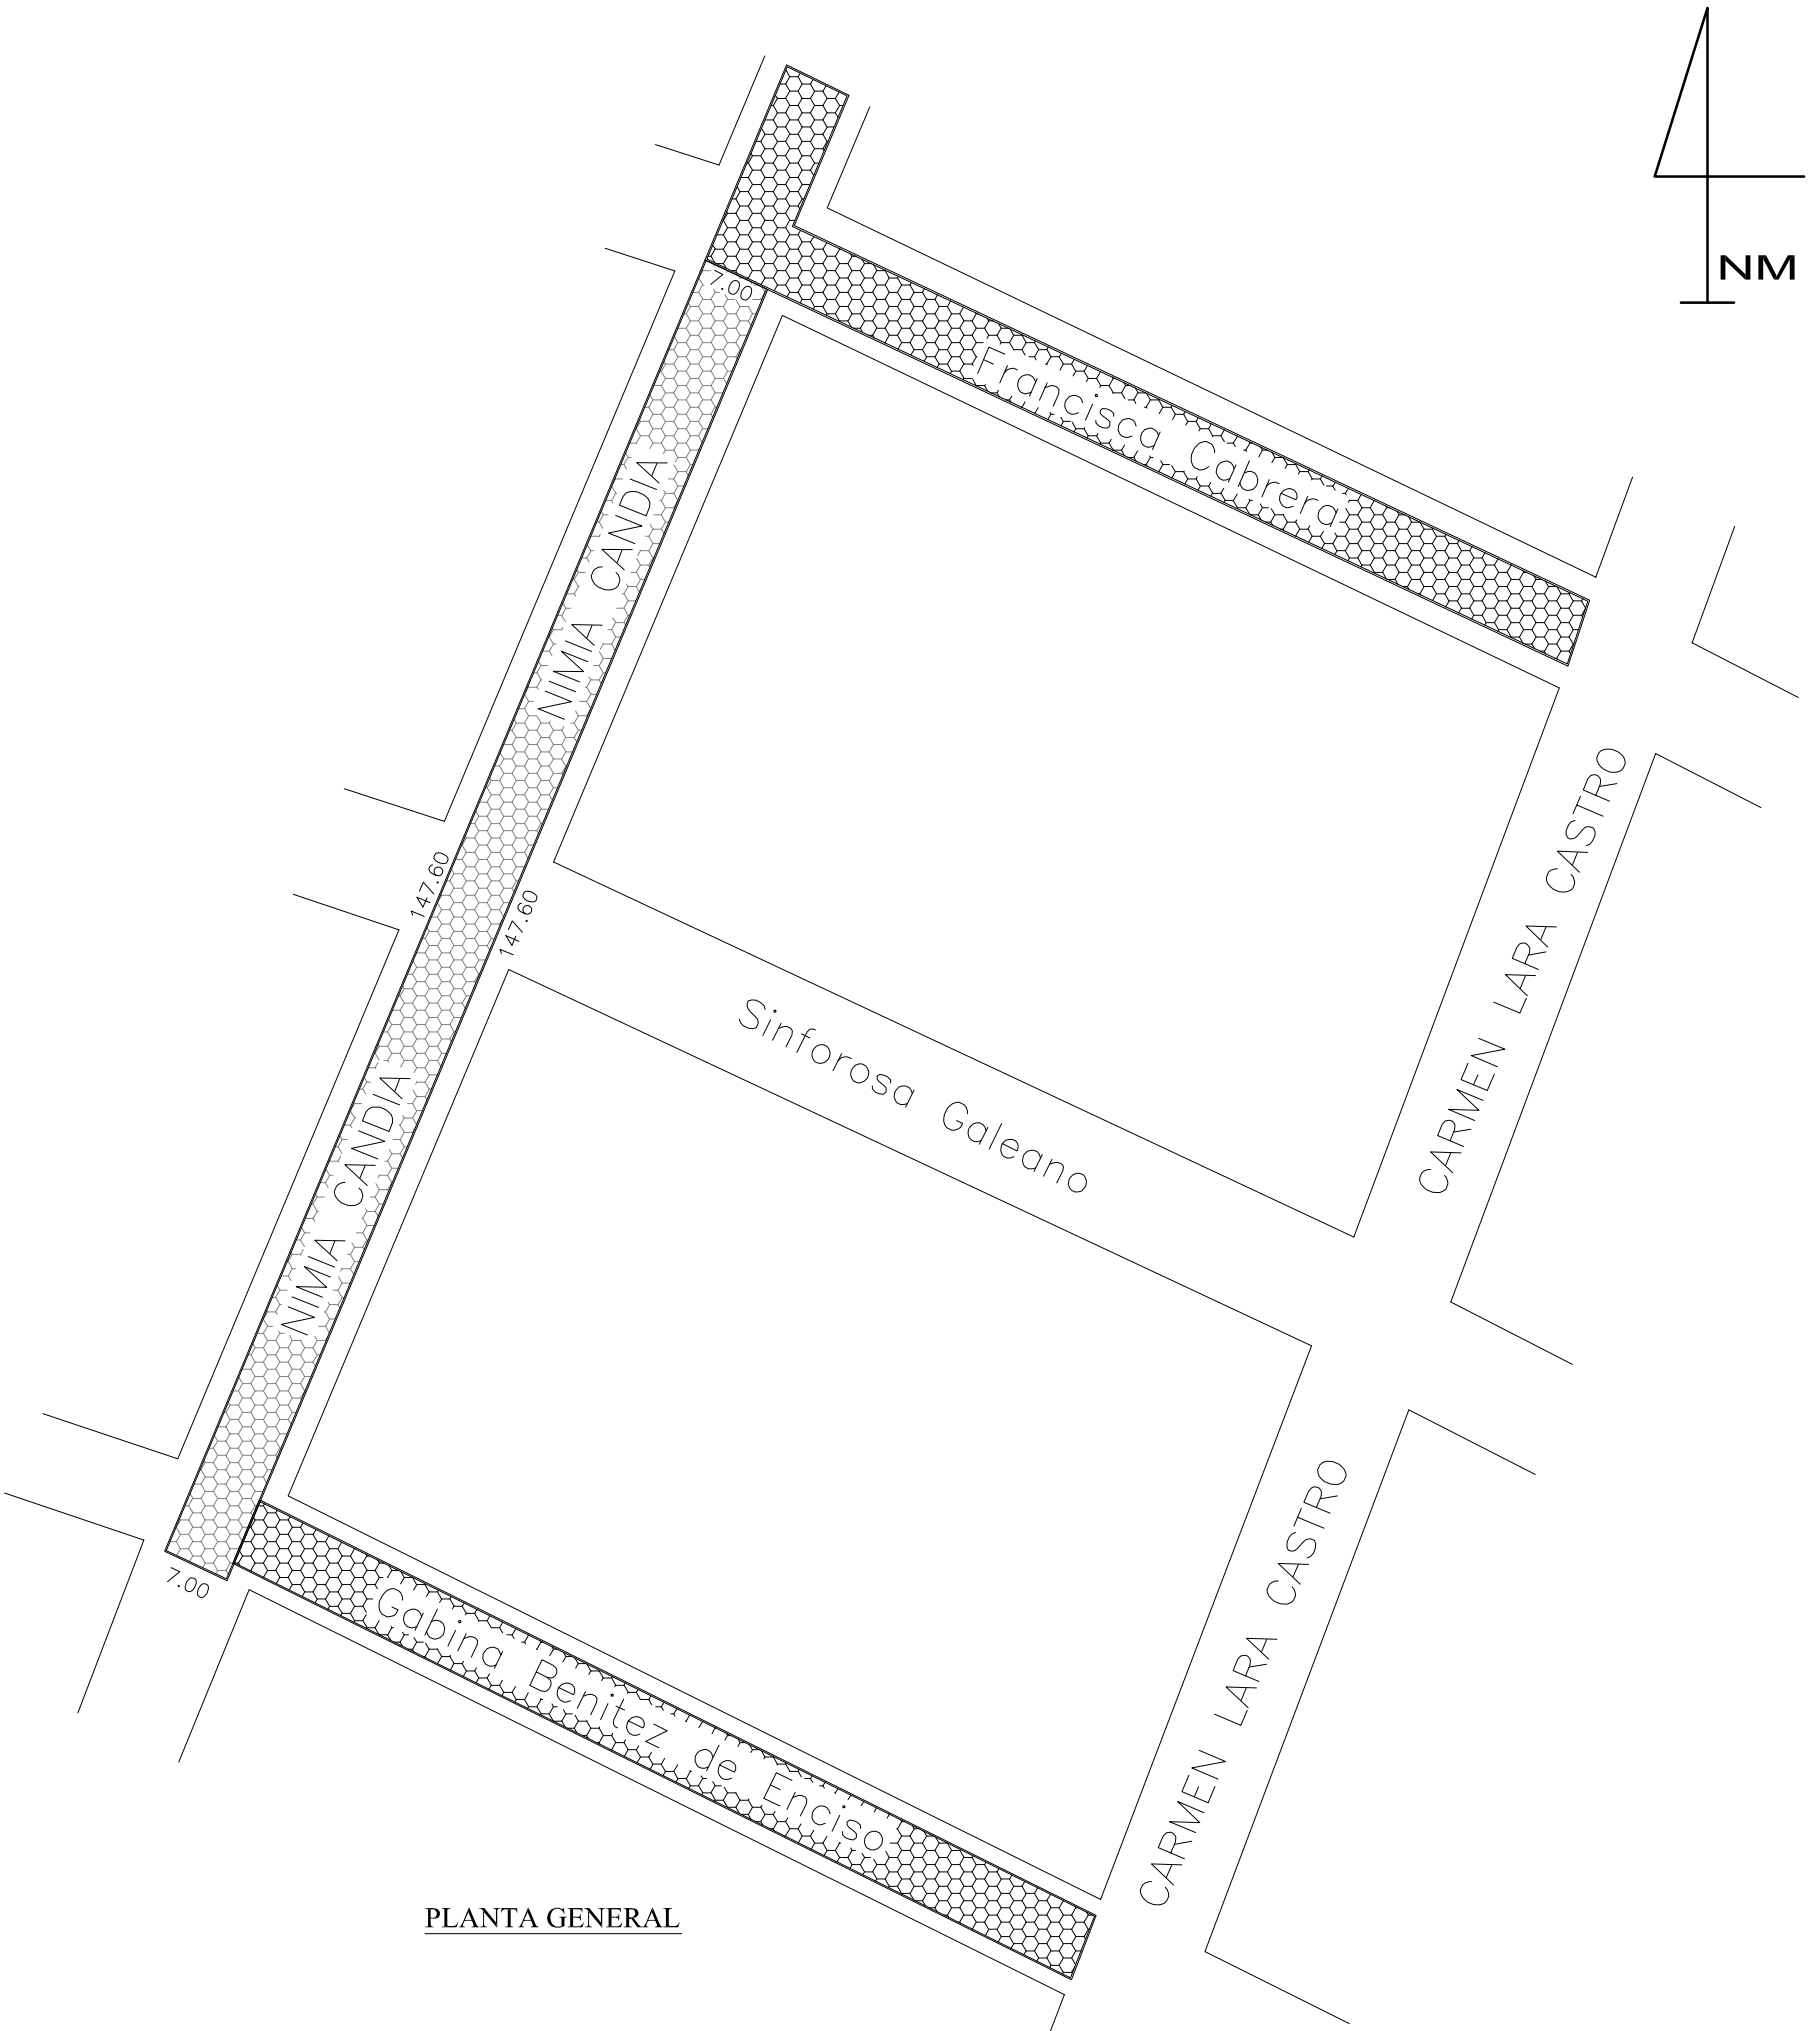

PLANTA GENERAL

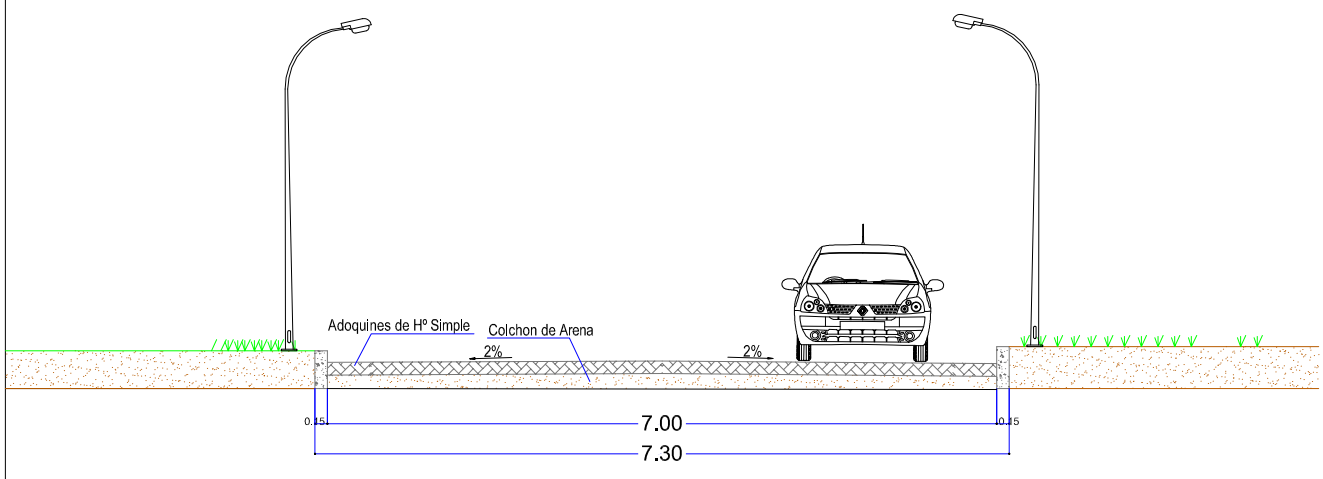

CORTE A – A
Ecala 1:100

TRABAJO A EJECUTAR

1033,20 m2 de Adoquinado

302,20 m. de Cordón

REFERENCIA

ADOQUINADO EXISTENTE

ADOQUINADO A CONSTRUIR

GOBERNACION DE ÑEEMBUCÚ

OBRA: ADOQUINADO

UBICACION: EN LA CALLE NIMIA CANDIA ENTRE LAS CALLES FRANCISCA CABRERA Y GABINA BENITEZ DE ENCISO

SOLICITANTE:

RESPONSABLE
ARQ. LUIS AYALA

PLANOS DEL LOTE 2

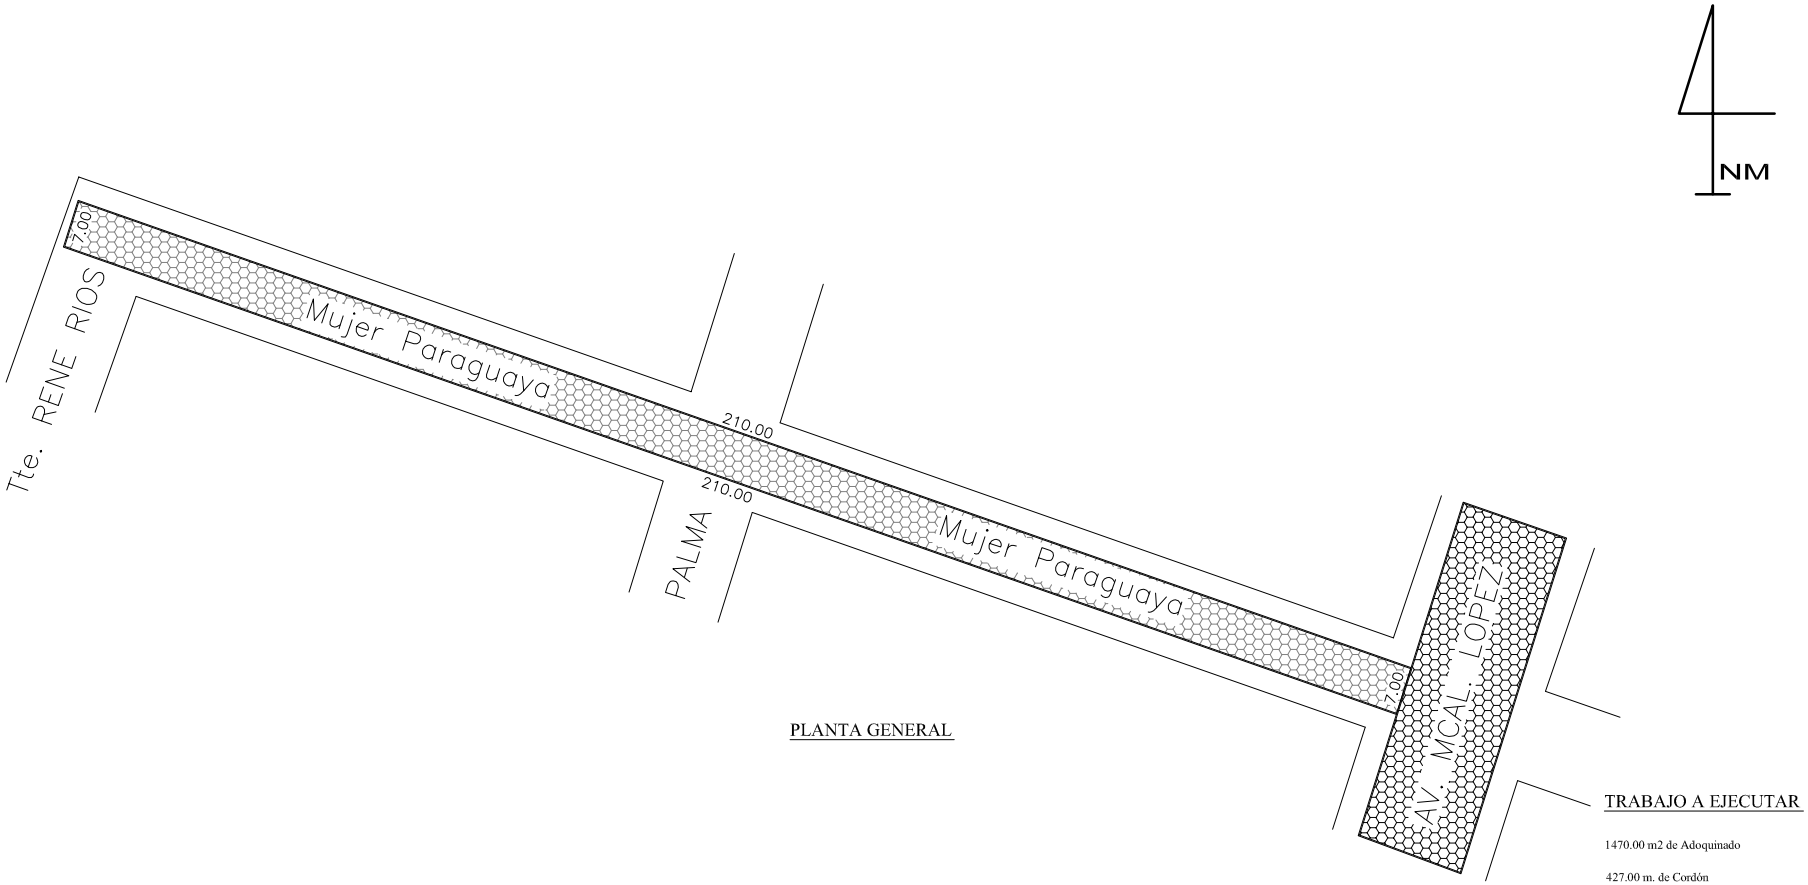

PLANTA GENERAL

TRABAJO A EJECUTAR

1470.00 m2 de Adoquinado

427.00 m. de Cordón

REFERENCIA

ADOQUINADO EXISTENTE

ADOQUINADO A CONSTRUIR

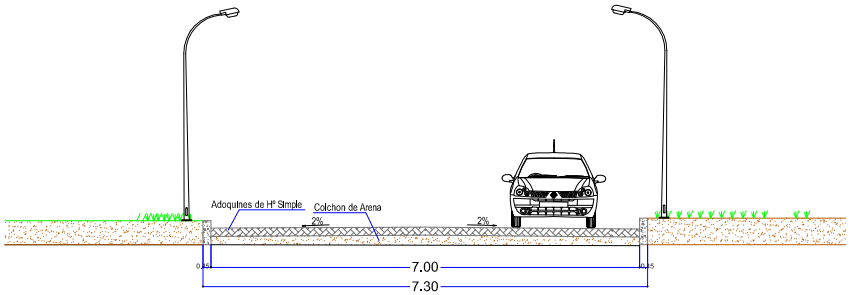

CORTE A – A
Ecala 1:100

GOBERNACION DE ÑEEMBUCÚ

OBRA: ADOQUINADO

UBICACION: LA CALLE MUJER PARAGUAYA ENTRE AVDA. MACAL. LÓPEZ Y CALLE TTE. RENE RÍOS

SOLICITANTE:

RESPONSABLE
ARQ. LUIS AYALA

PLANOS DEL LOTE 3

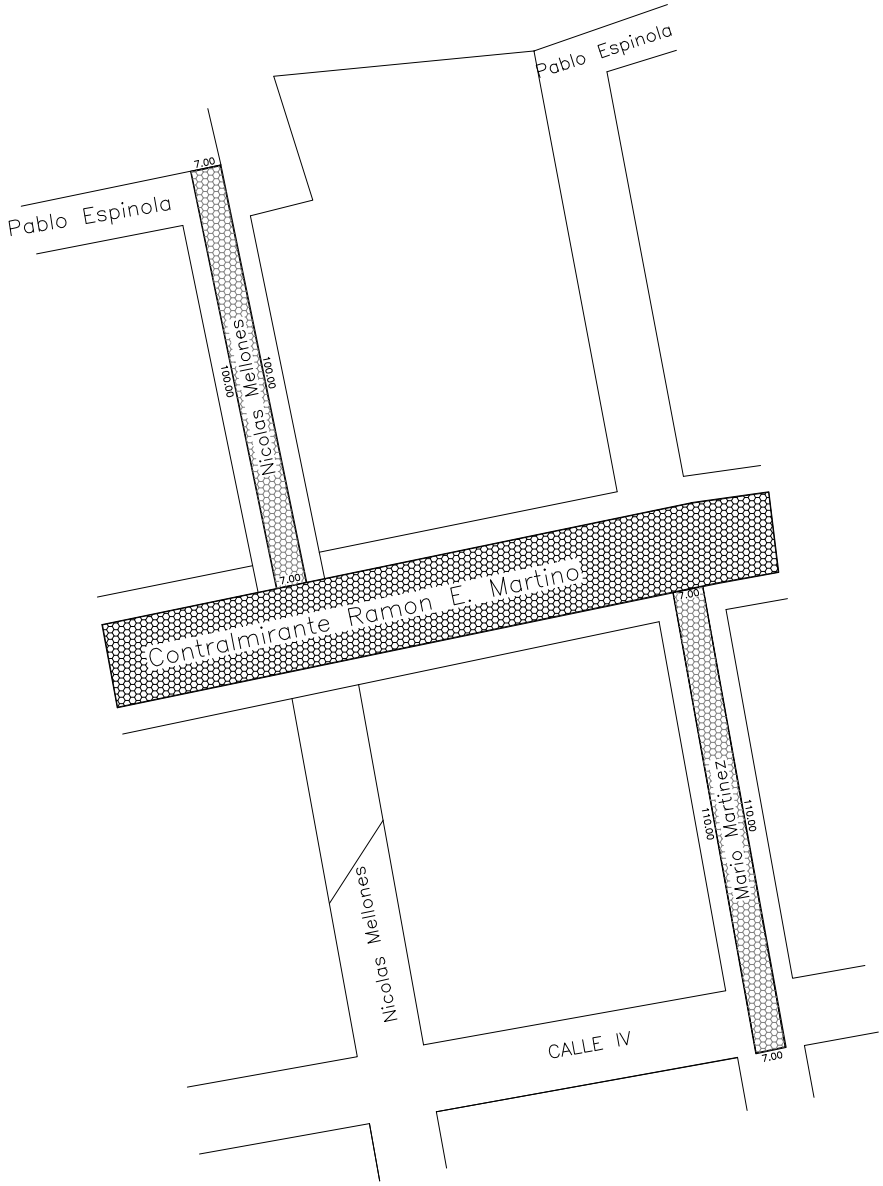

PLANTA GENERAL

TRABAJO A EJECUTAR

1470.00 m2 de Adoquinado

434.00 m. de Cordón

REFERENCIA

ADOQUINADO EXISTENTE

ADOQUINADO A CONSTRUIR

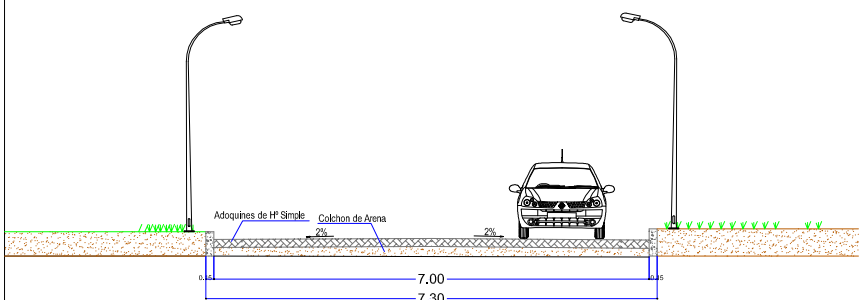

CORTE A – A
Ecala 1:100

GOBERNACION DE ÑEEMBUCÚ

OBRA: ADOQUINADO

UBICACION: CALLES NICOLAS MELLONES ENTRE PABLO ESPINOLA Y CONTRALMIRANTE RAMÓN E. MARTÍNO. Y LA CALLE MARIO MARTINEZ ENTRE CONTRALMIRANTE RAMÓN E MARTINO Y CALLE IV

SOLICITANTE:

RESPONSABLE
ARQ. LUIS AYALA

PLANOS DEL LOTE 4

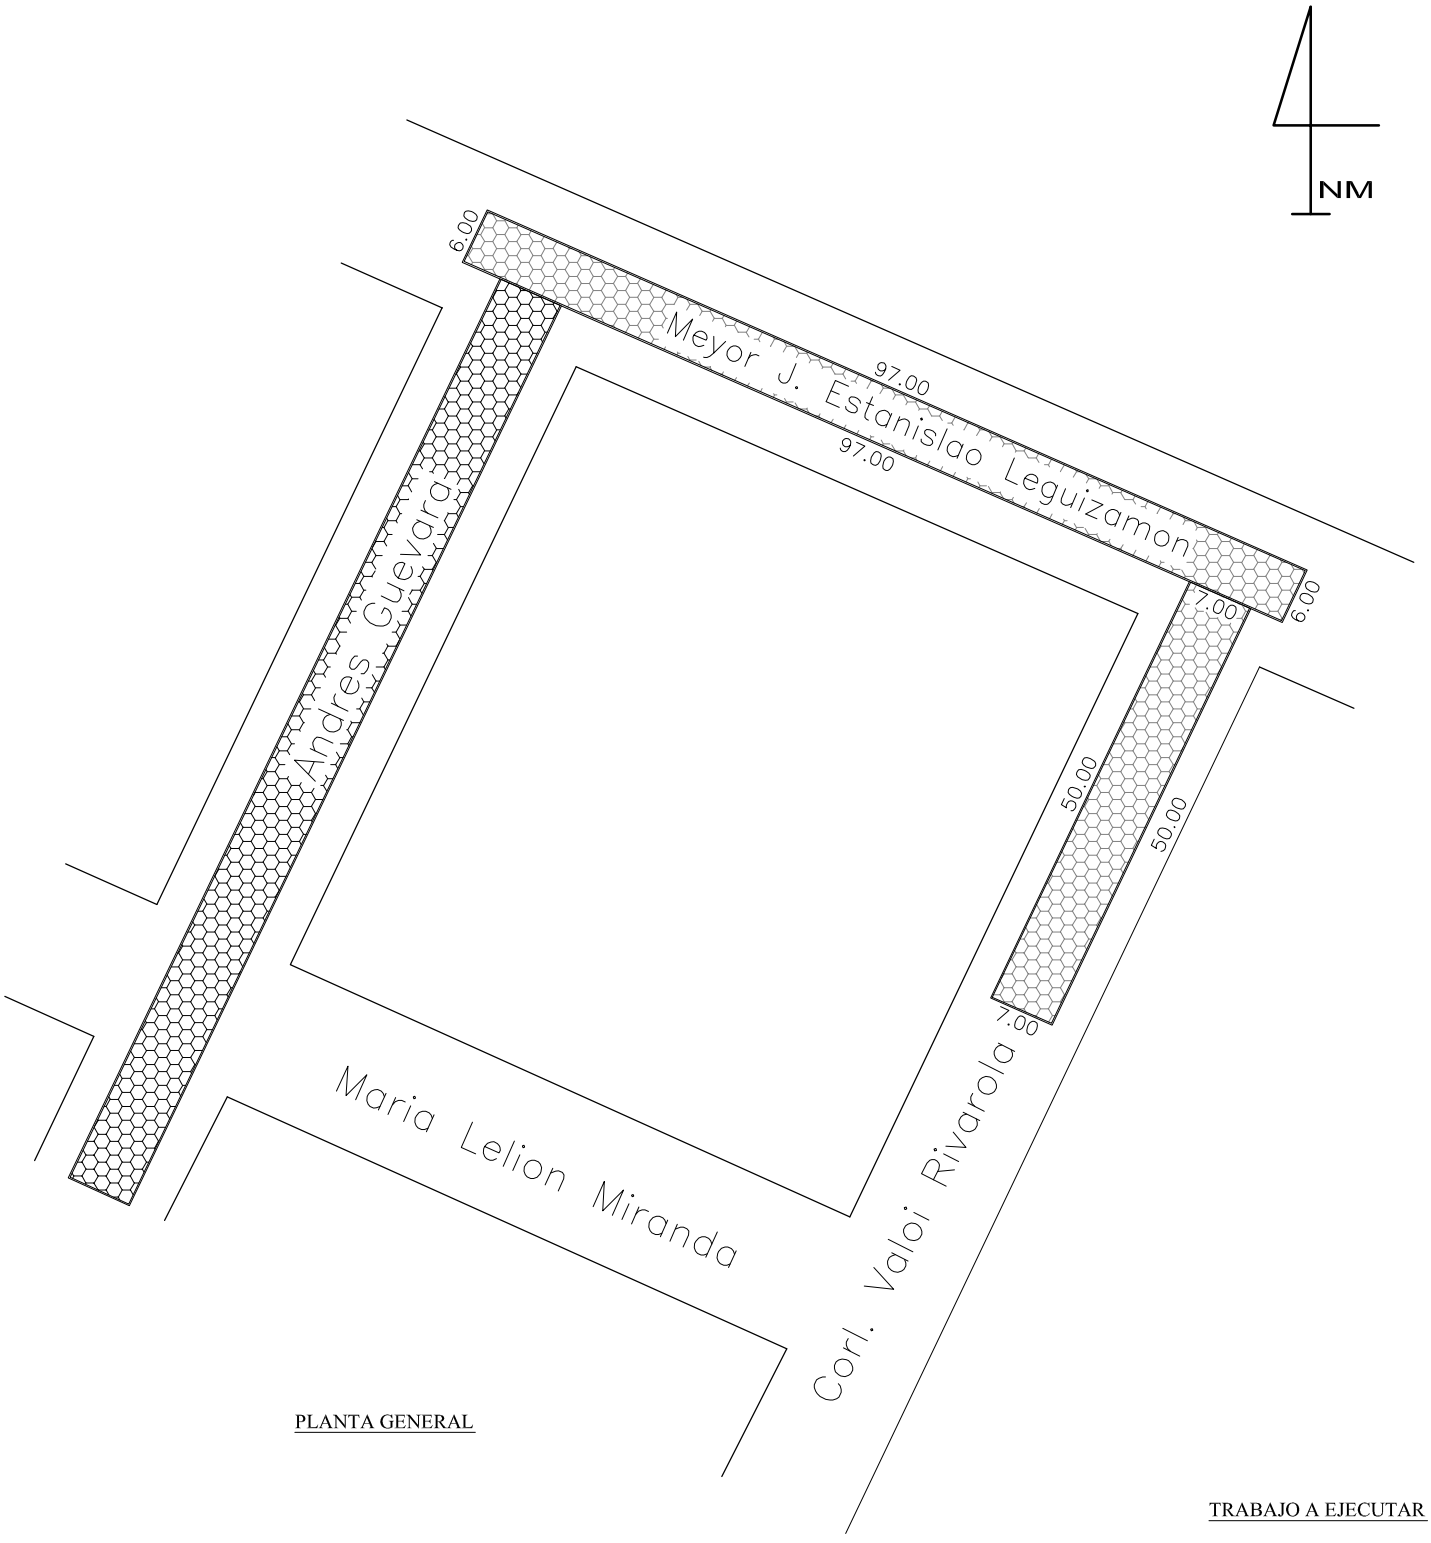

PLANTA GENERAL

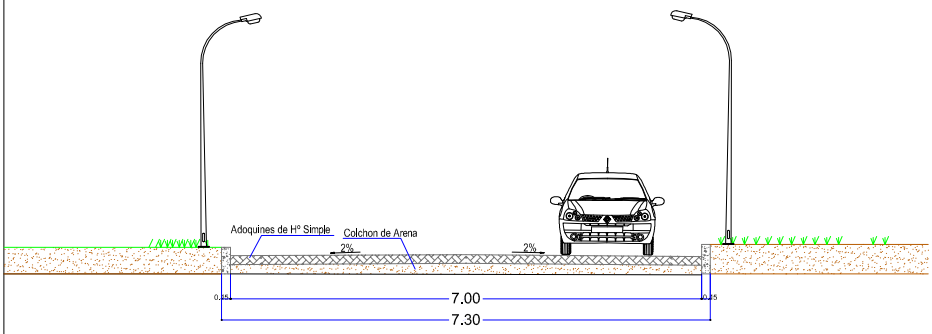

CORTE A – A
Ecala 1:100

TRABAJO A EJECUTAR

932.00 m2 de Adoquinado

322.00 m. de Cordón

REFERENCIA

ADOQUINADO EXISTENTE

ADOQUINADO A CONSTRUIR

GOBERNACION DE ÑEEMBUCÚ

OBRA: ADOQUINADO

UBICACION: CALLES MAYOR J. ESTANISLAO LEGUIZAMON ENTRE ANDRES GUEVARA Y VALOI RIVAROLA. Y LA CALLE VALOI RIVAROLA ENTRE MAYOR J. ESTANISLAO LEGUIZAMON Y MARIA LELIAN MIRANDA

SOLICITANTE:

RESPONSABLE
ARQ. LUIS AYALA