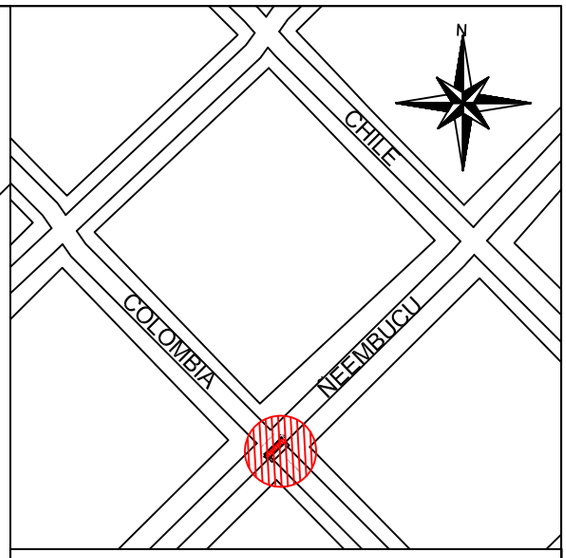

PLANO DE UBICACION
ESCALA 1 : 3000

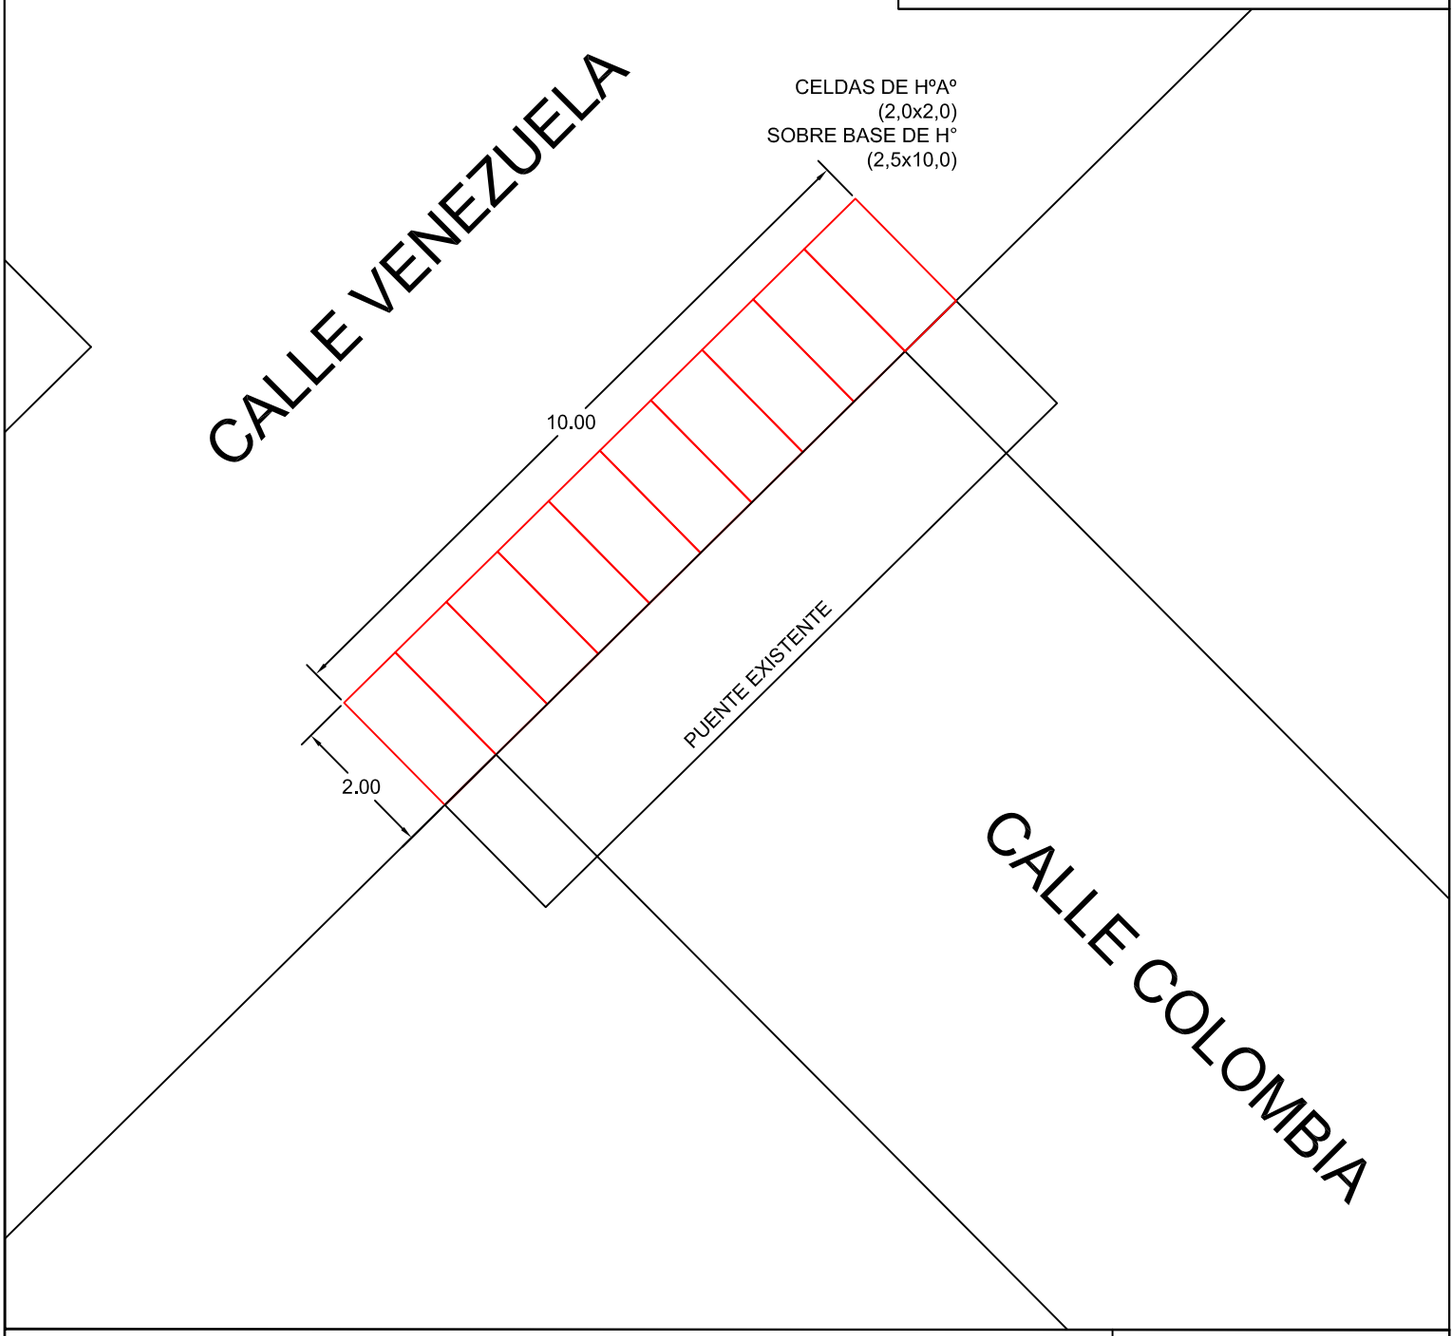

MUNICIPALIDAD DE FRAM

PLANO: PLANO DE UBICACION Y DETALLES ESCALA 1 : 100

OBRA: COLOCACIÓN DE CELDAS DE HºAº PARA PUENTE
CALLE COLOMBIA Y VENEZUELA