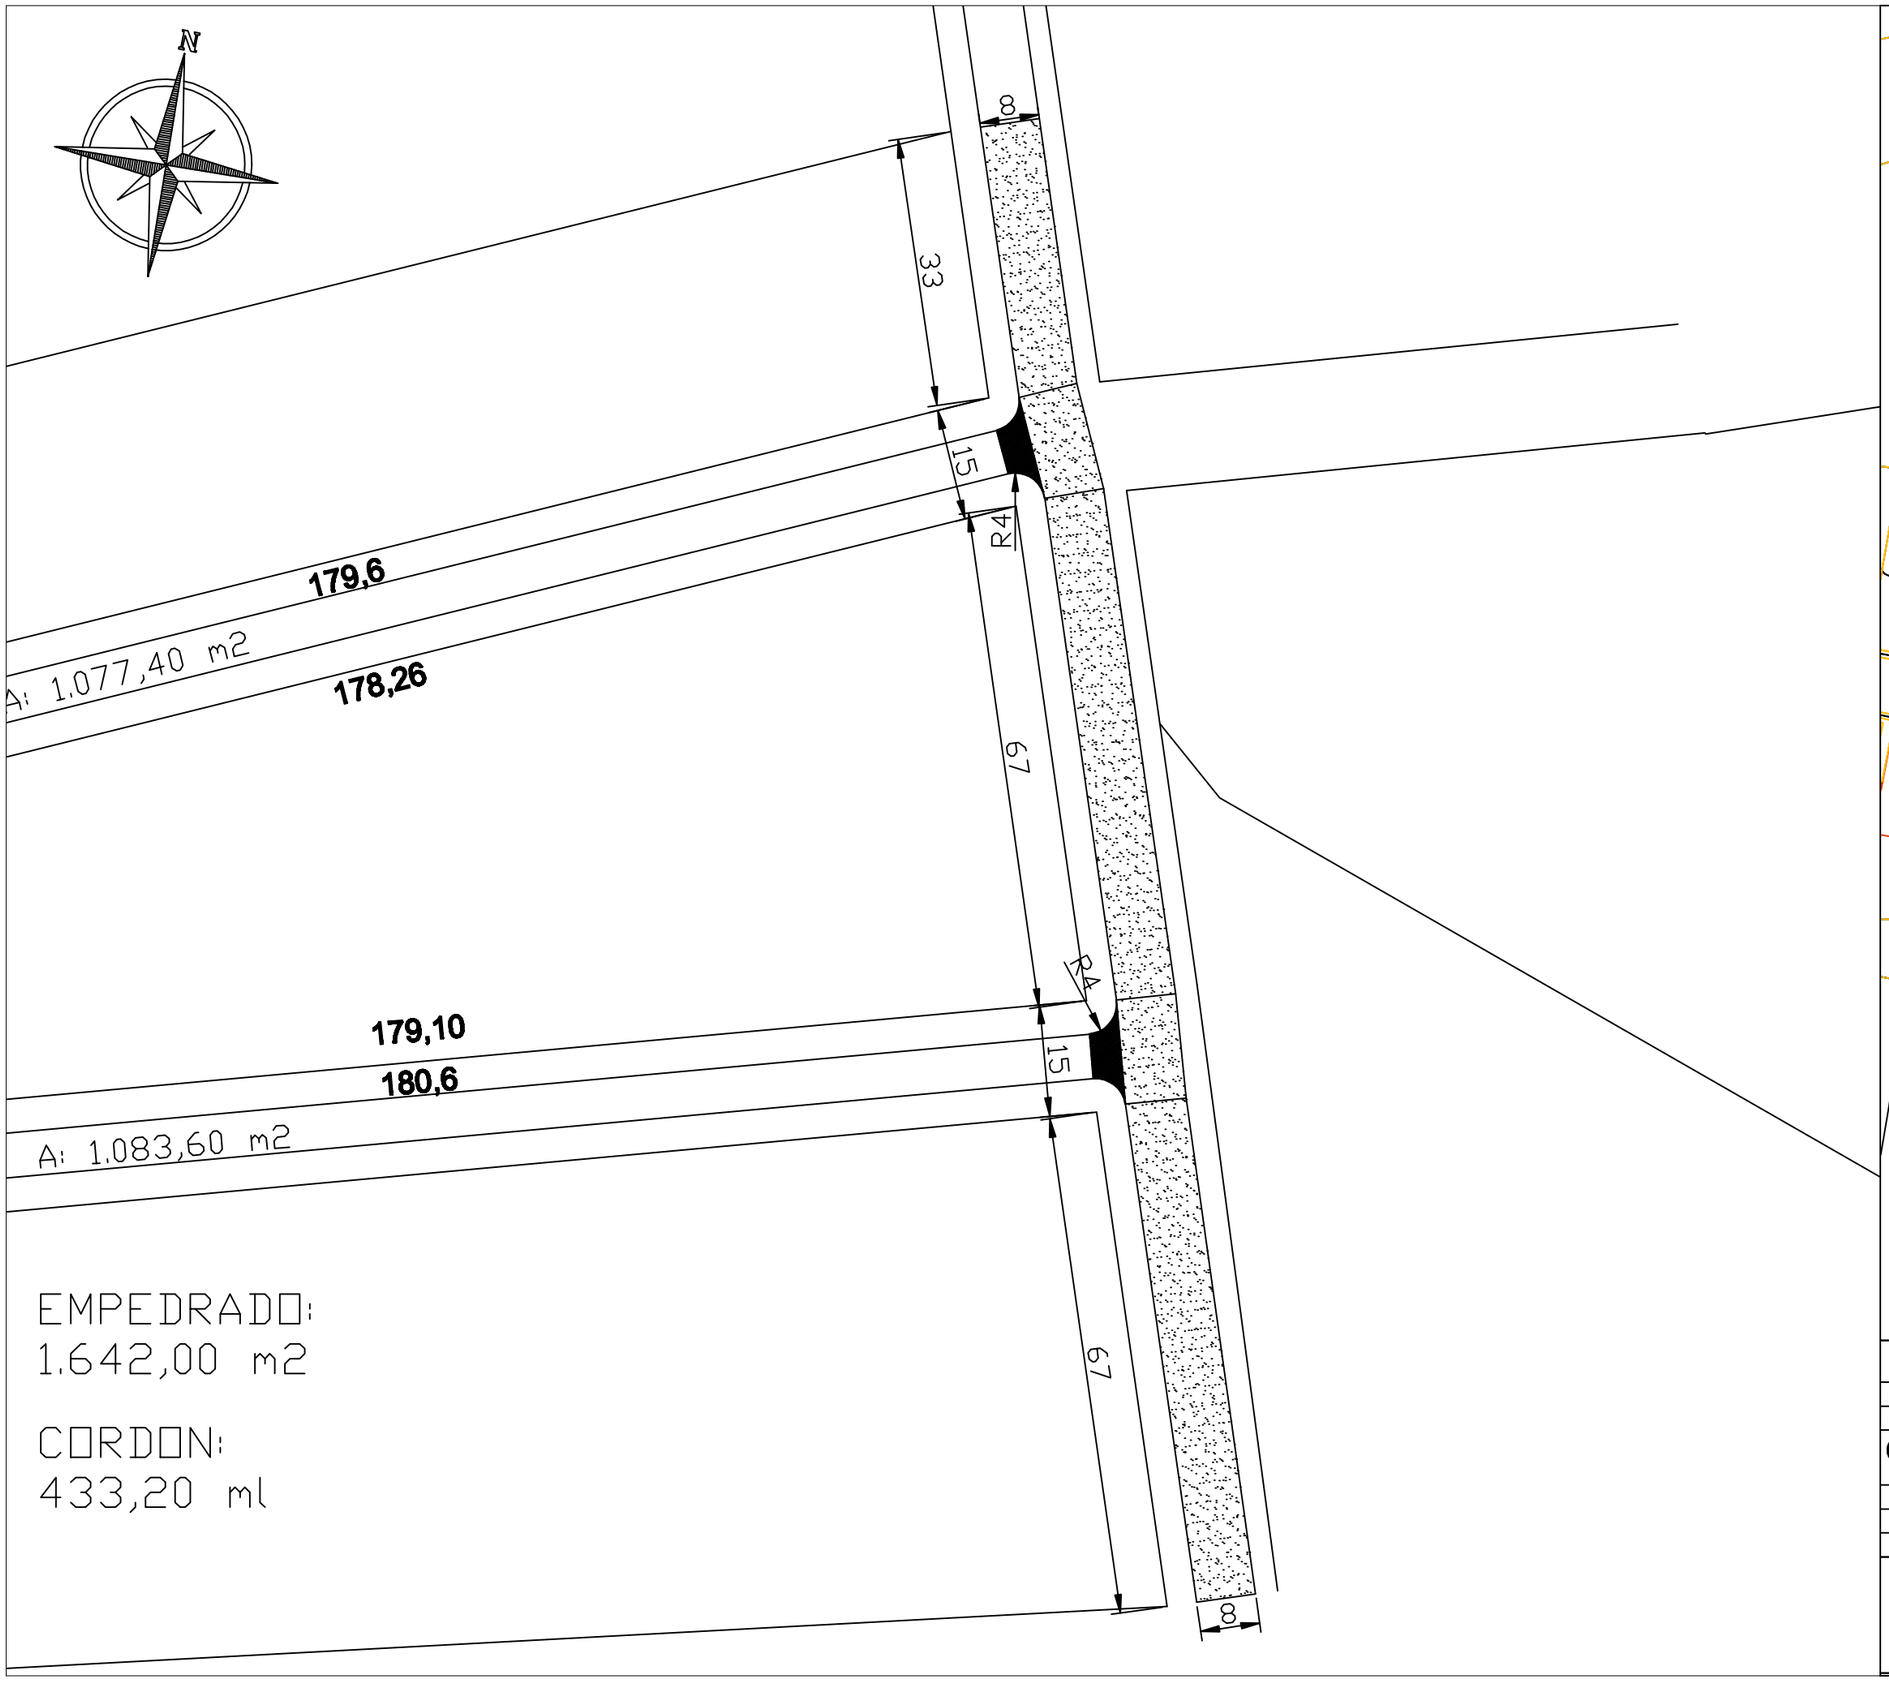

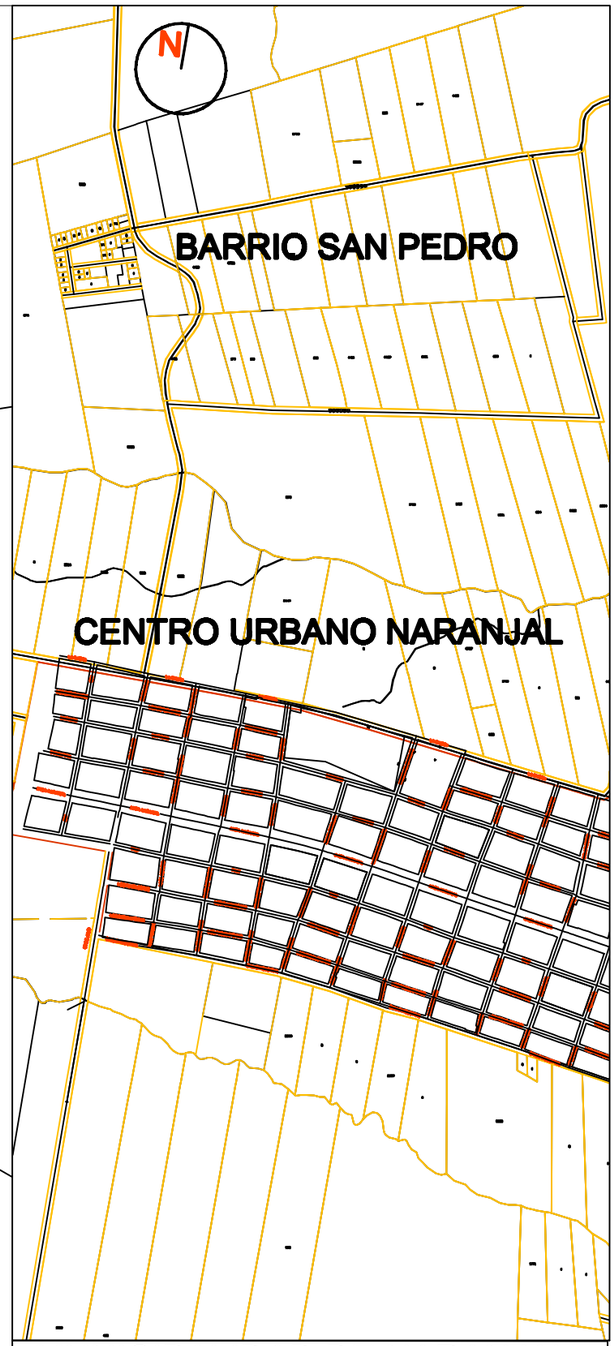

MUNICIPALIDAD DE NARANJAL

CONTRATACION DIRECTA

CONTRATO DE ELABORACION DE PROYECTOS DE INVERSION

OBRA: Pavimento tipo empedrado
Calle Principal Barrio San Pedro. Distrito de Naranjal

PROYECTO: ING. CESAR CRISTALDO

FECHA : ABR / 2017.- ESCALA S/E

PROYECTISTA

V° B°