Planta Esc.1/

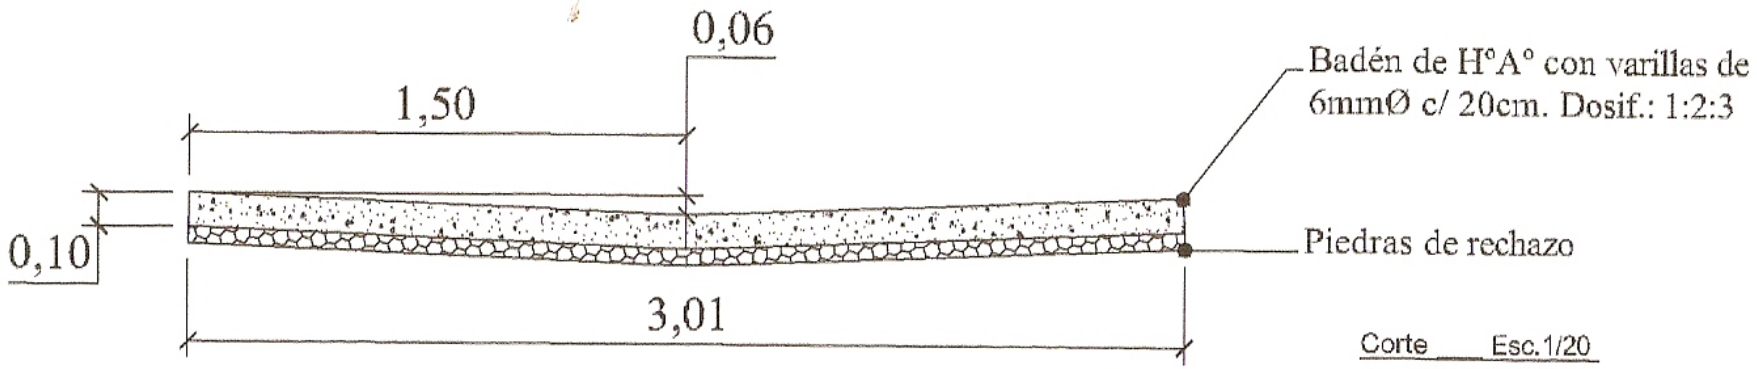

Corte Esc.1/20

OBRA:	UBICACIÓN:		
Construcción de Badén de H°A°,	Avda. 29 de Setiembre - Barrio 8 de Diciembre Centro Urbano.	Municipalidad de Bella Vista Dirección de Obras y Servicios.	

Created with nitroPDF professional
download the free trial online at nitropdf.com/professional