PLANOS

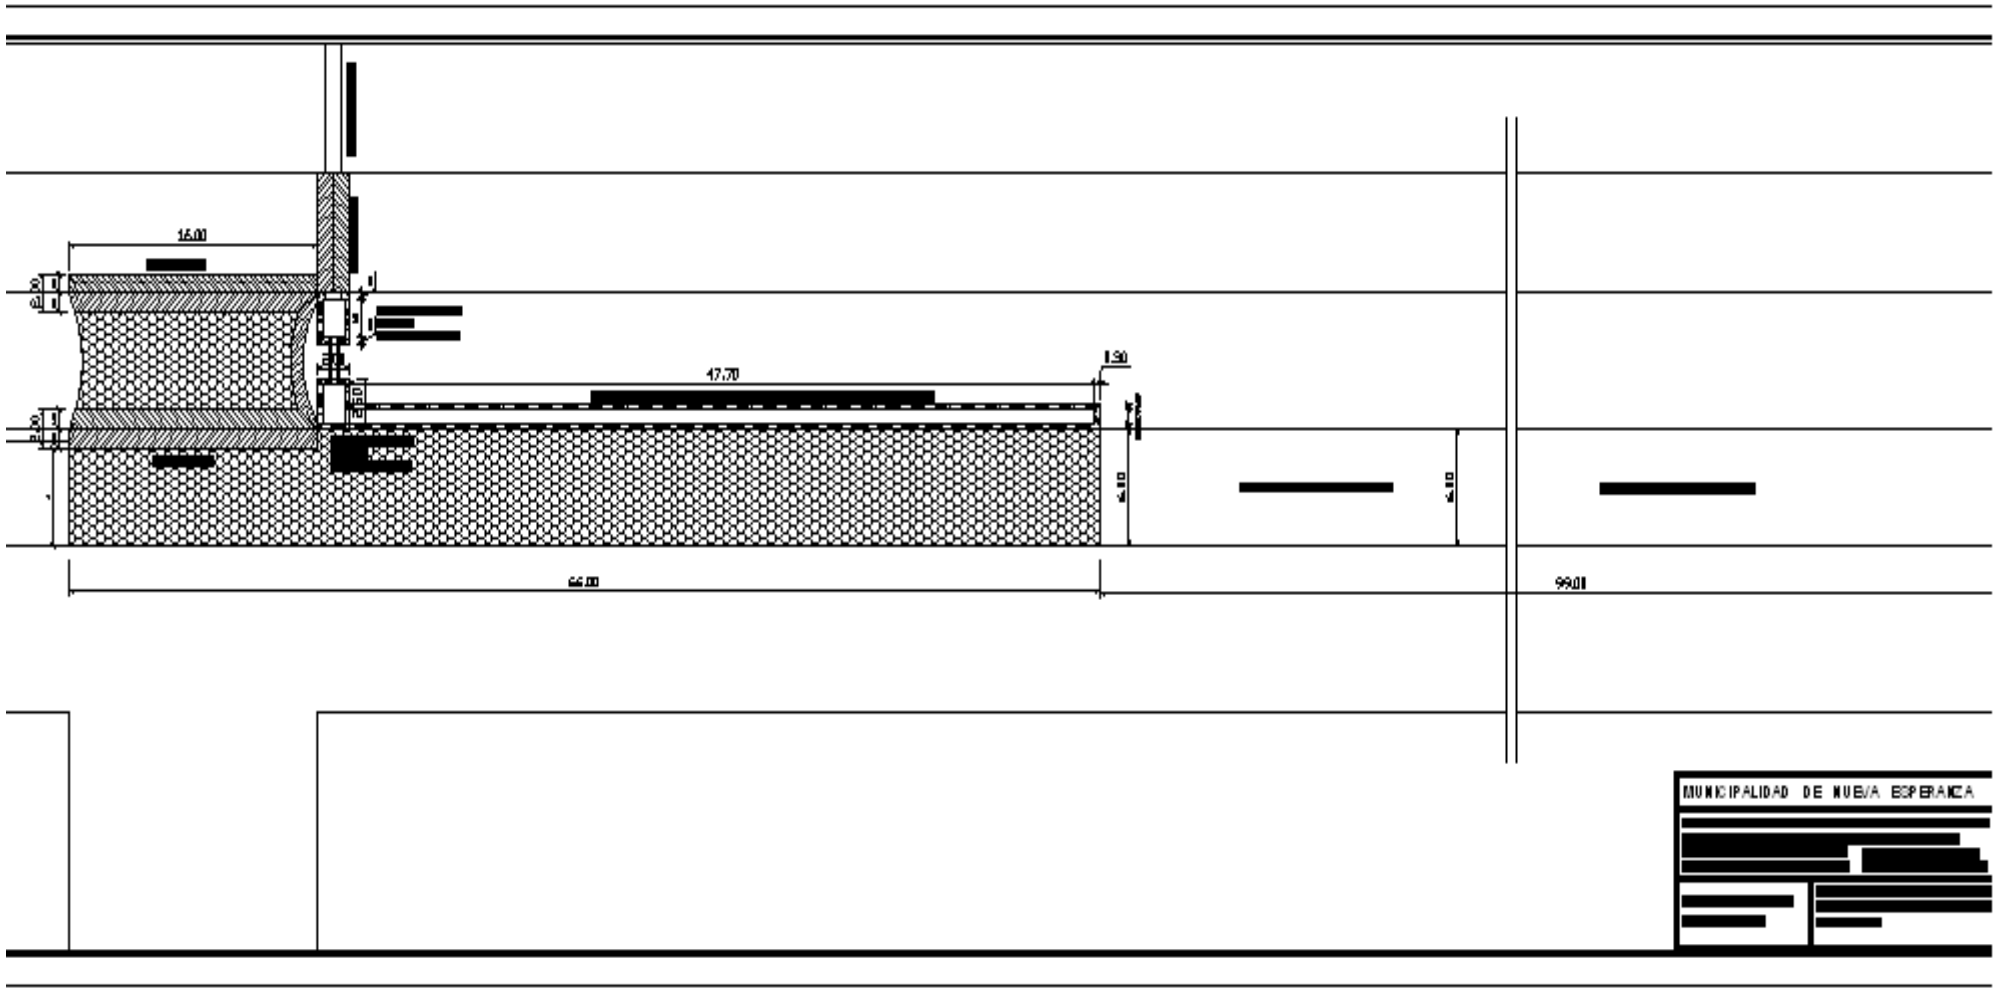

PLANOS

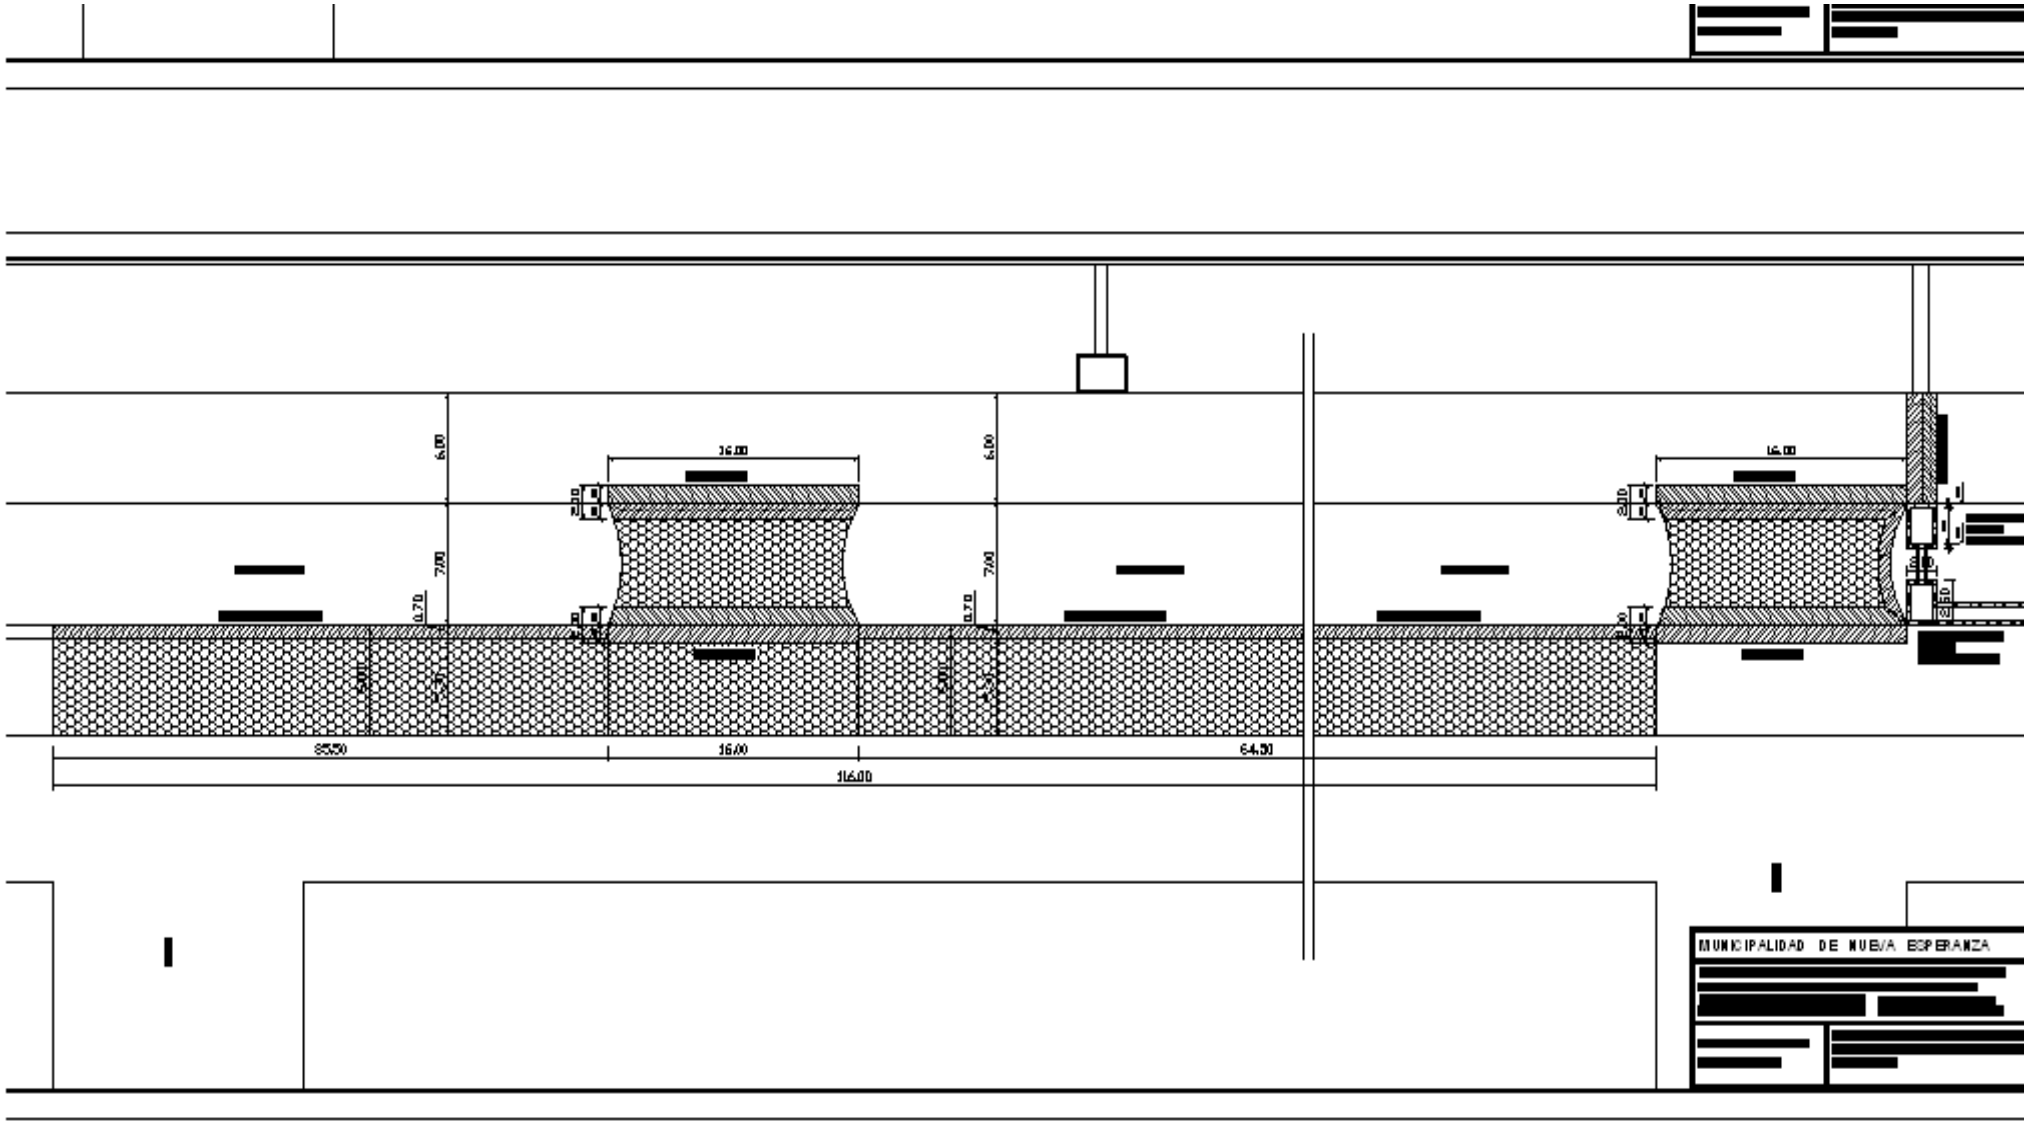
6.00
7.00
0.70
16.00
2.00
3.00
2.50
35.50
64.50
116.00
MUNICIPALIDAD DE NUEVA ESPERANZA

PLANOS

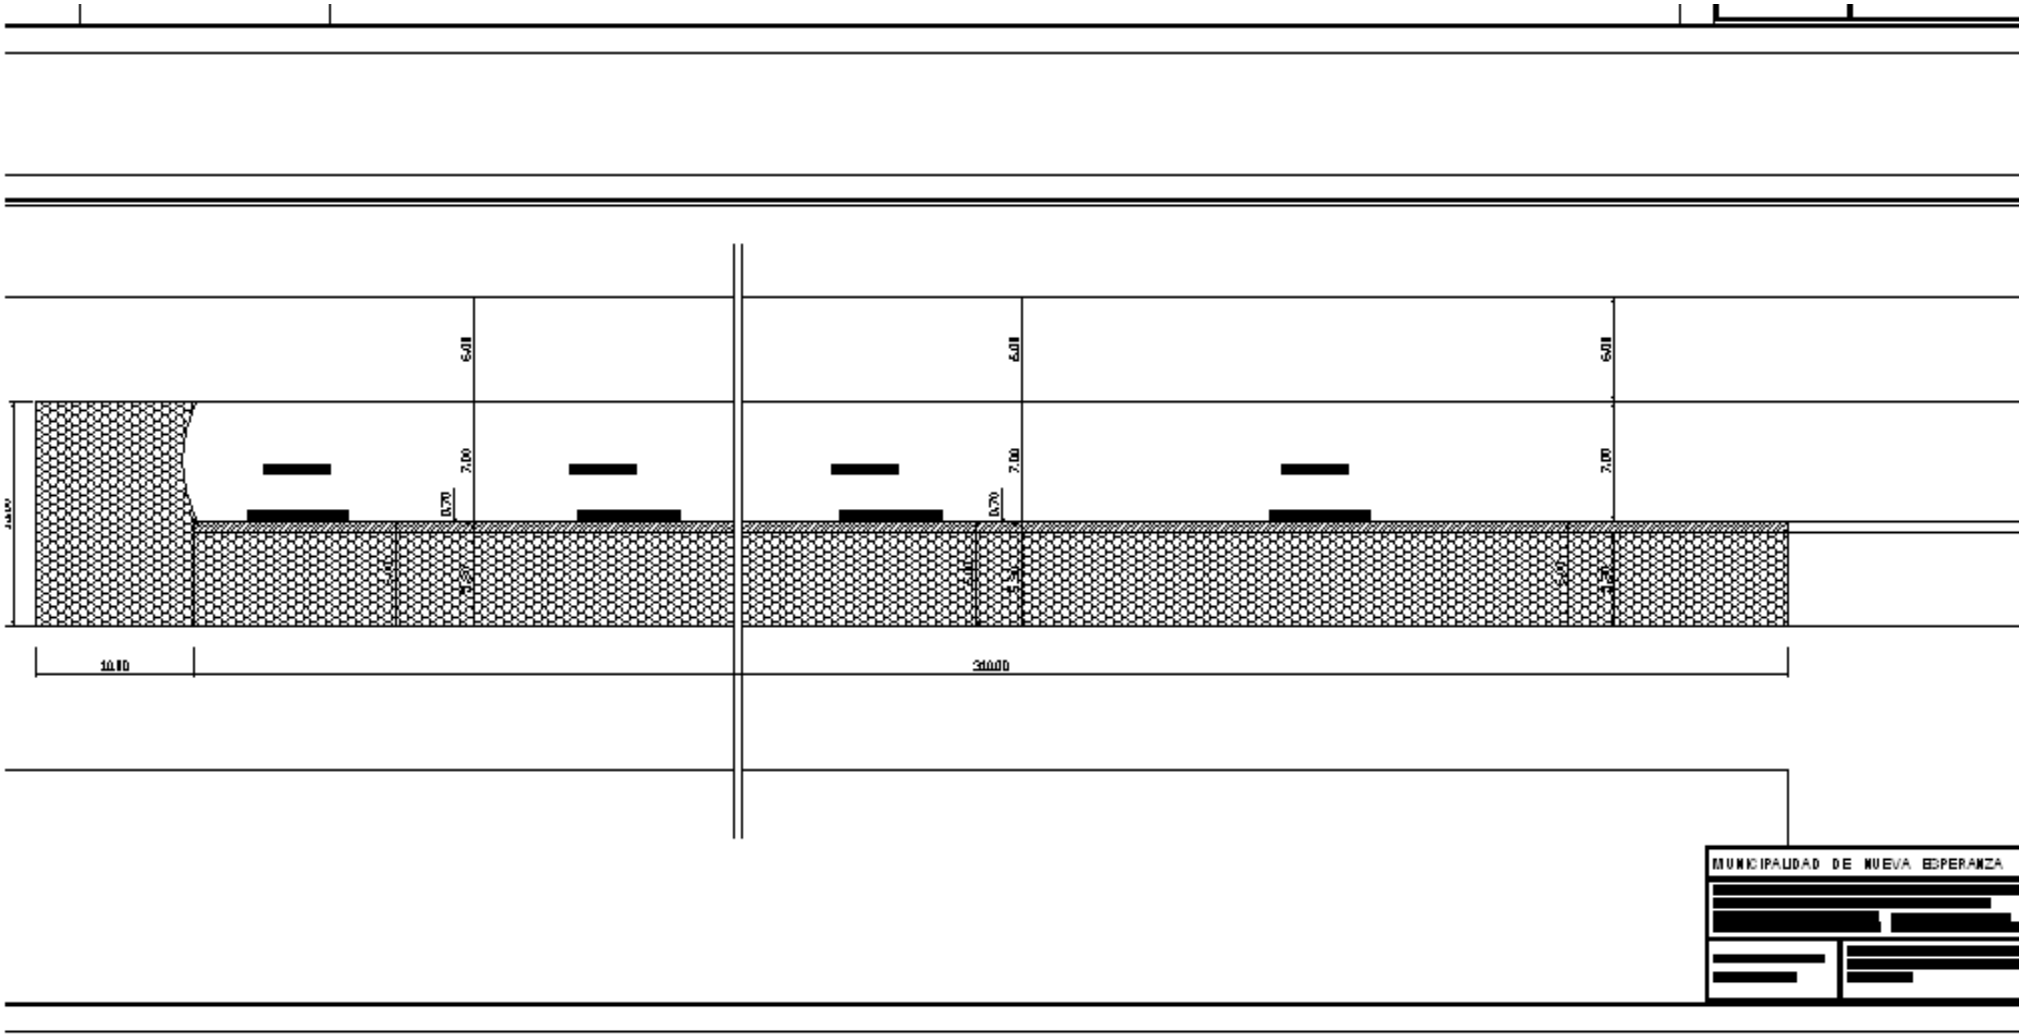

PLANOS

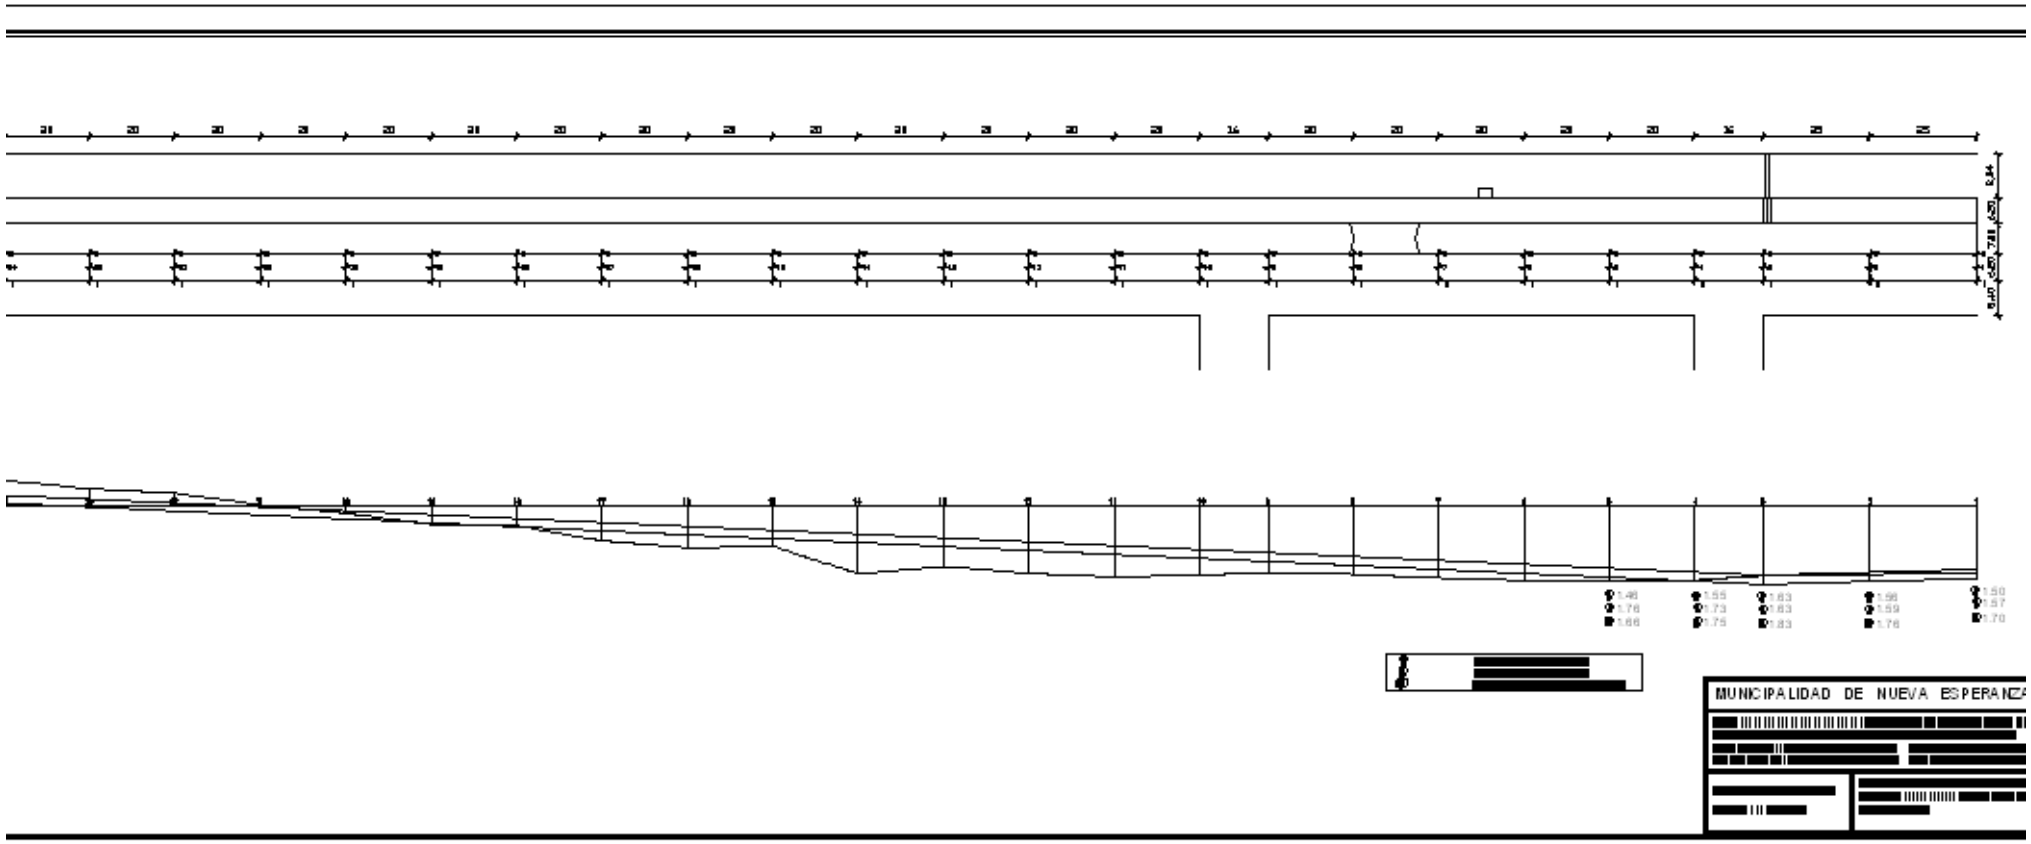

PLANOS

PLANOS

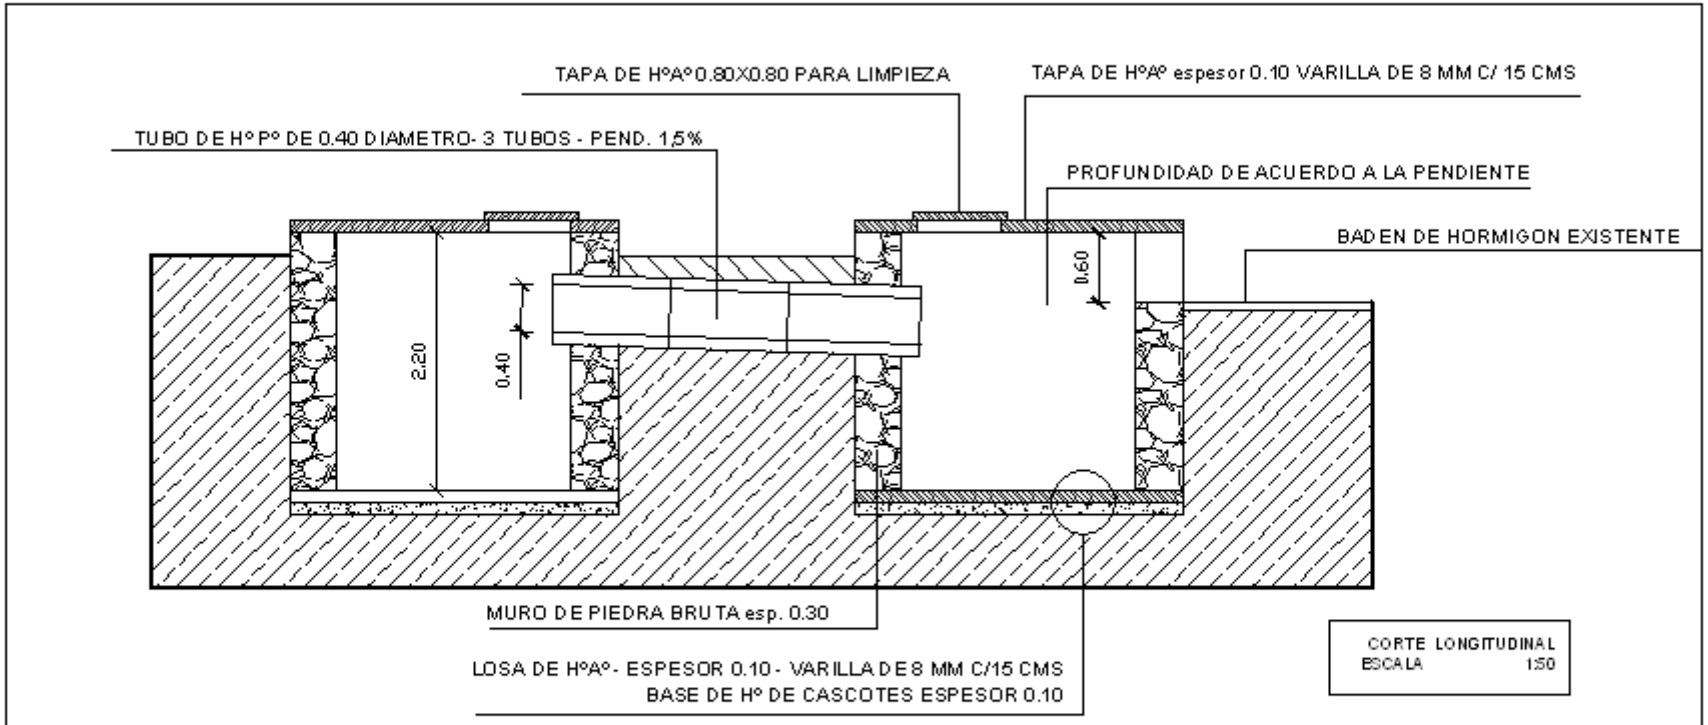


| | | | |
|---|---|---|---|
| **MUNICIPALIDAD DE NUEVA ESPERANZA**<br>DISTRITO DE NUEVA ESPERANZA-COLONIA LAUREL<br>DEPARTAMENTO DE CANINDEYU | CONSTRUCCION DE EMPEDRADO Y BADEN<br>ACCESO COLONIA LAUREL-DOBLE AVENIDA | Proyectista : Arq. Oscar Vega Fretes<br>Domicilio: Edmundo Reyes Nº 152 - San Lorenzo<br>FIRMA | **DISEÑO Nº**<br>01 |

PLANOS

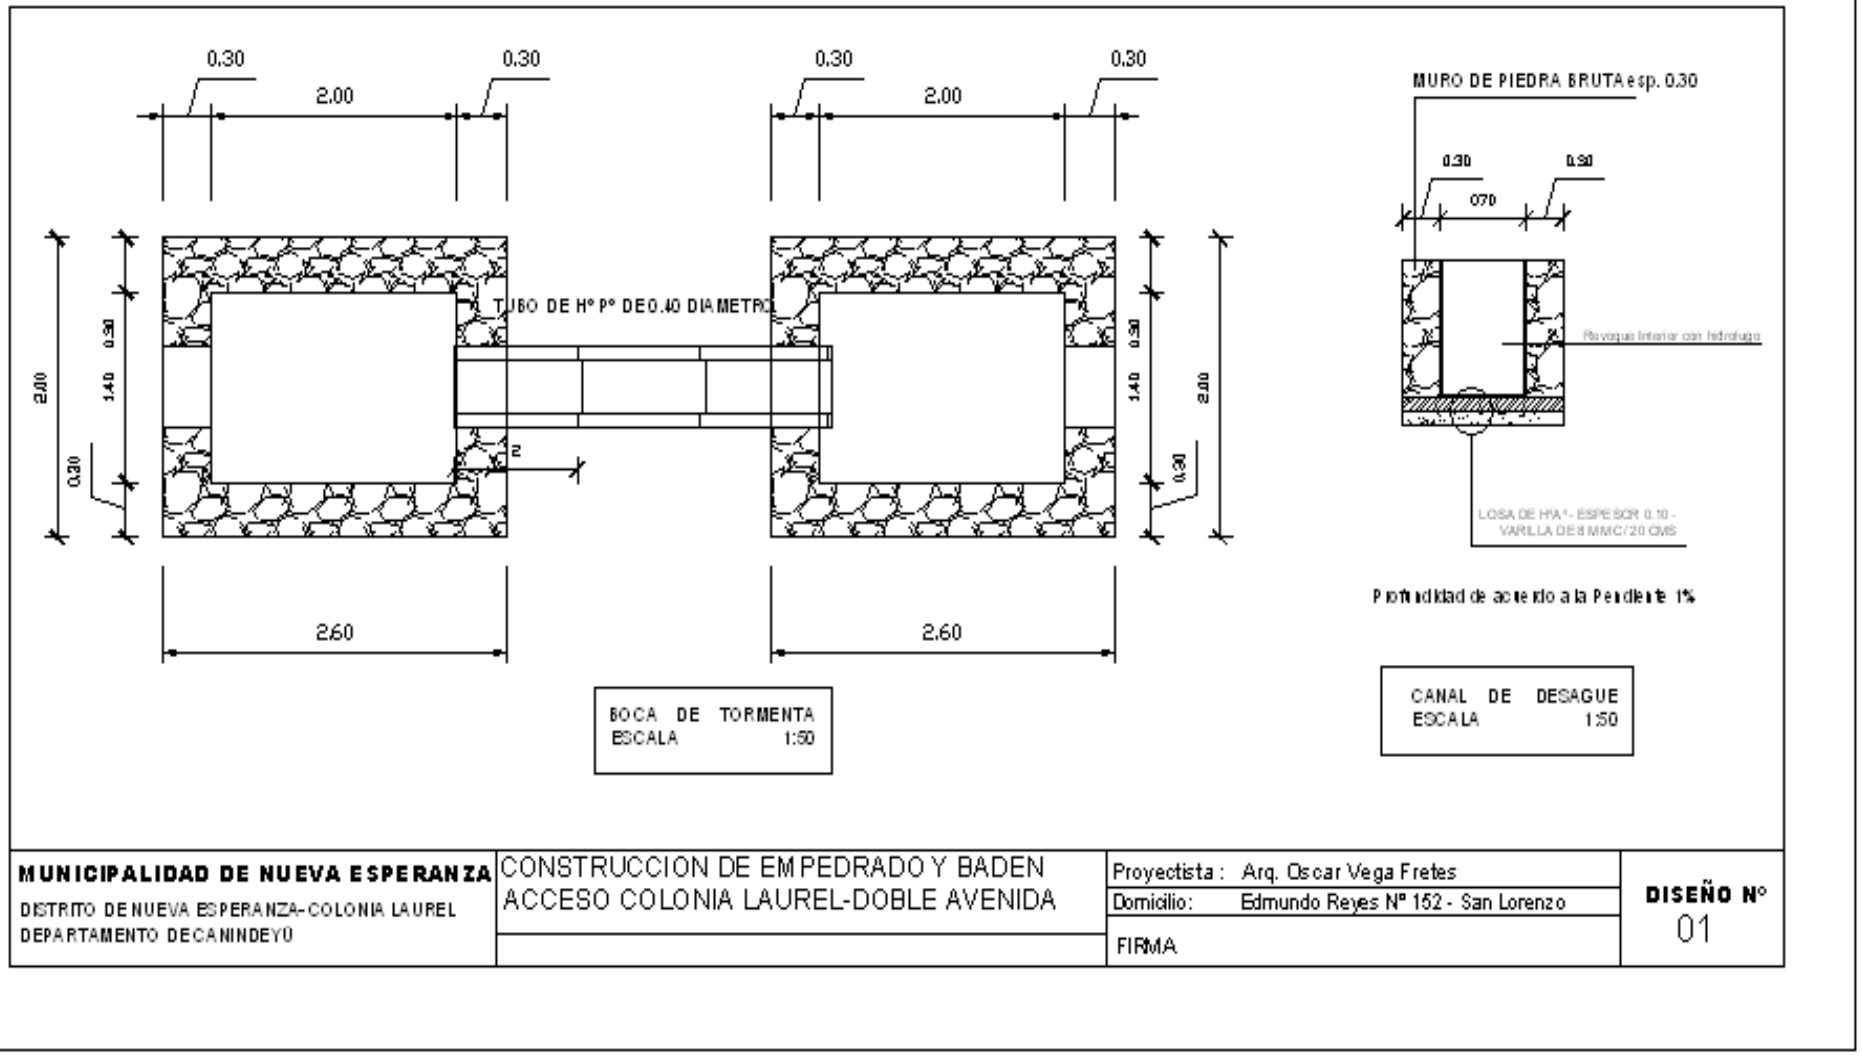
0.30
2.00
0.30
0.30
2.00
0.30
TUBO DE H° P° DE 0.40 DIAMETRO
2.00
1.40
0.30
2.60
2.60
MURO DE PIEDRA BRUTA esp. 0.30
0.30
0.30
0.70
Revoque Interior con hidrofugo
LOSA DE H°A° - ESPESOR 0.10 -
VARILLA DE 8 MM C/ 20 CMS
Profundidad de acuerdo a la Pendiente 1%
BOCA DE TORMENTA
ESCALA 1:50
CANAL DE DESAGUE
ESCALA 1:50
MUNICIPALIDAD DE NUEVA ESPERANZA
DISTRITO DE NUEVA ESPERANZA-COLONIA LAUREL
DEPARTAMENTO DE CANINDEYÚ
CONSTRUCCION DE EMPEDRADO Y BADEN
ACCESO COLONIA LAUREL-DOBLE AVENIDA
Proyectista : Arq. Oscar Vega Fretes
Domicilio: Edmundo Reyes Nº 152 - San Lorenzo
FIRMA
DISEÑO N°
01

PLANOS