Miguel Almada
Arquitecto
Director de Obras
Municipalidad Cnel. Bogado

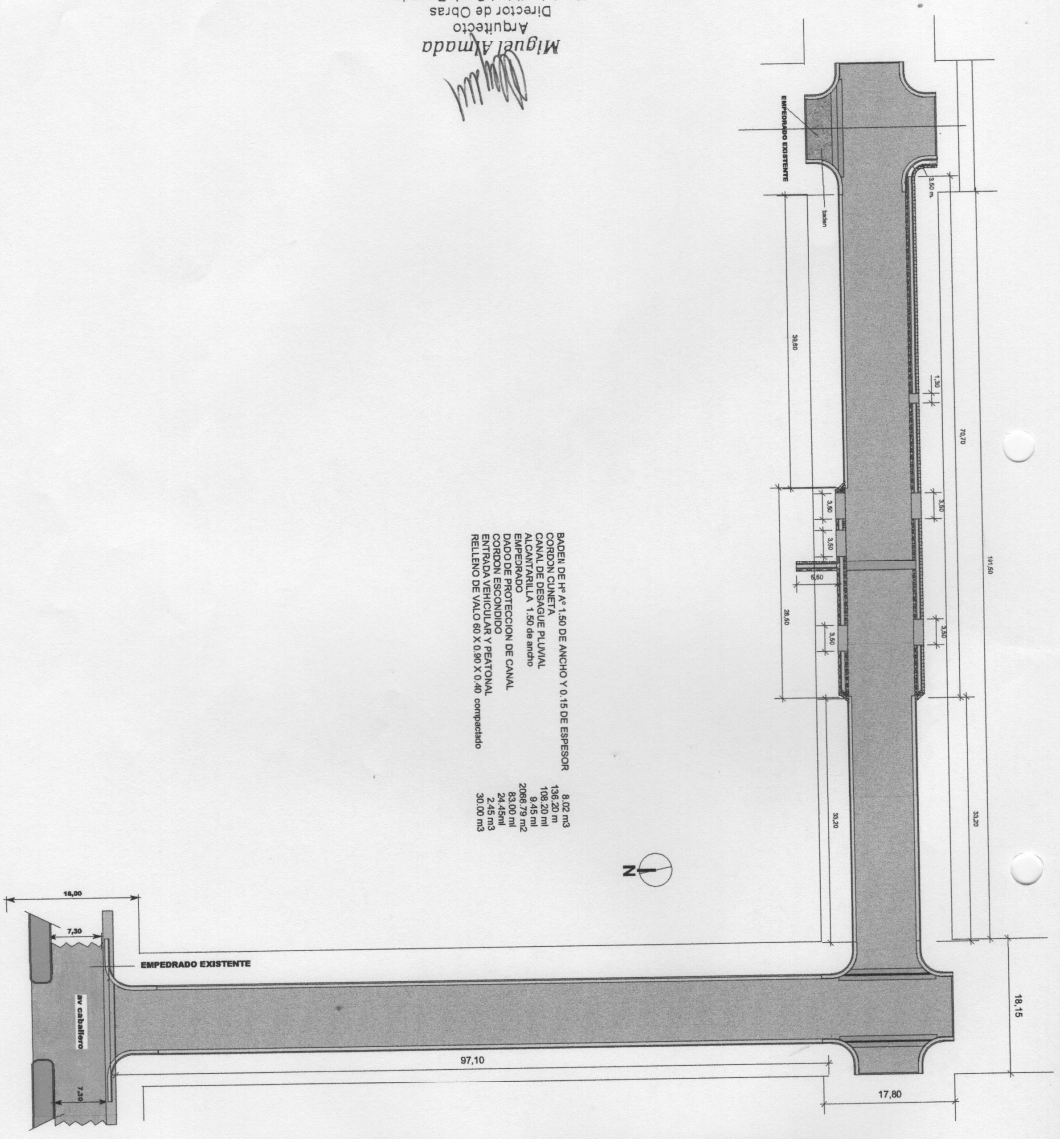

BADEN DE HºAº 1.50 DE ANCHO Y 0.15 DE ESPESOR 8,02 m3
CORDON CUNETA 136,20 m
CANAL DE DESAGUE PLUVIAL 109,20 ml
ALCANTARILLA 1.50 de ancho 18,00 ml
EMPEDRADO 2068,75 m2
DADO DE PROTECCION DE CANAL 83,00 ml
CORDON ESCONDIDO 24,45ml
ENTRADA VEHICULAR Y PEATONAL 2,45 m3
RELLENO DE VALO 60 X 0,90 X 0,40 compactado 35,00 m3

PROYECTO DE EMPEDRADO CALLE Mcal ESTIGARRIBIA
ENTRE Av PEDRO J. CABLLERO Y DEL INMIGRANTE
CALLE DEL INMIGRANTE ENTRE Mcal ESTIGARRIBIA Y PADRE MAURICIO

2 CUADRAS

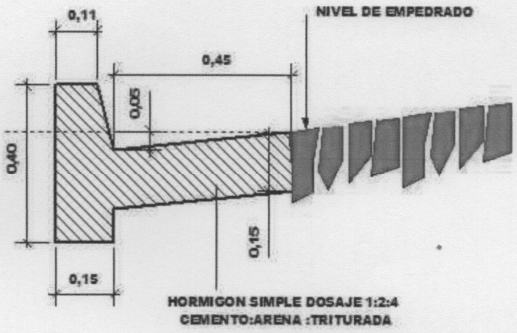

DETALLE DE CORDON CUNETA

ESCALA 1 / 10

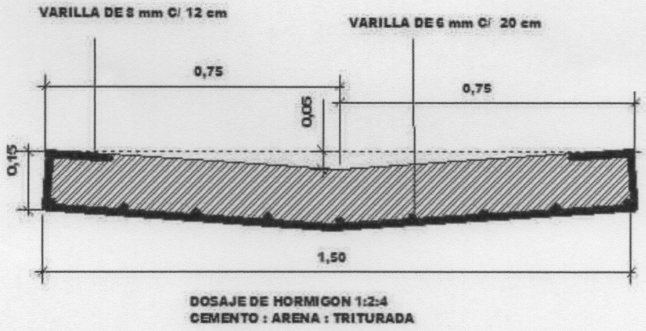

DETALLE DE BADEN

ESCALA 1 / 10

Miguel Almada
Arquitecto
Director de Obras
Municipalidad Cnel. Bogado

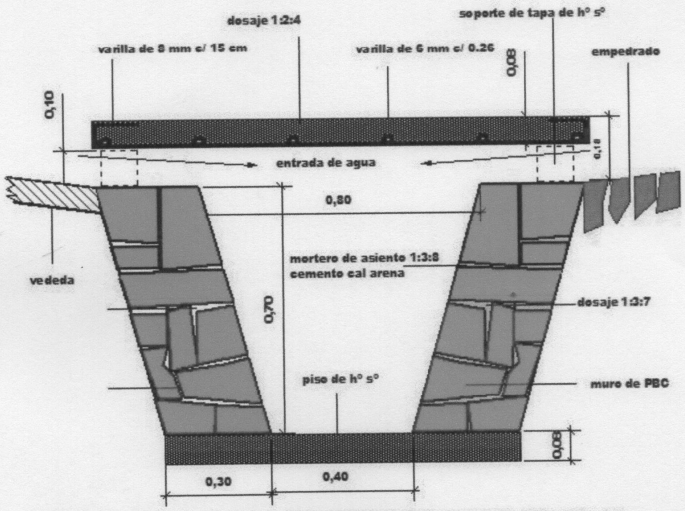

DETALLE DE CANAL DE PBC CON TAPA DE Hº Aº

ESCALA 1/10

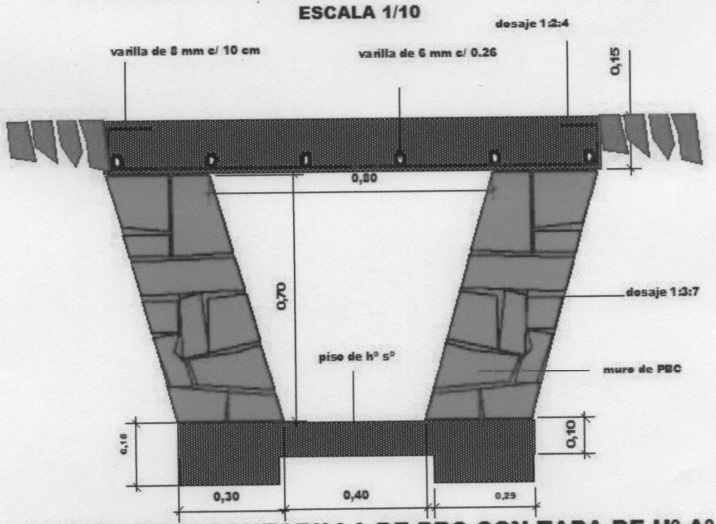

DETALLE DE ALCANTARILLA DE PBC CON TAPA DE Hº Aº

ESCALA 1/10

Miguel Almada
Arquitecto
Director de Obras
Municipalidad Cnel. Bogado