MUNICIPALIDAD DE LA PAZ

PROYECTO: PLAZOLETA MUNICIPAL ADYACENTE A CENTRO CULTURAL

UBICACIÓN: CENTRO URBANO

ARQ. GLORIA MARIA BORDON DE CHRIST

Fecha: 03 08 2012

PLANTA DE UBICACION

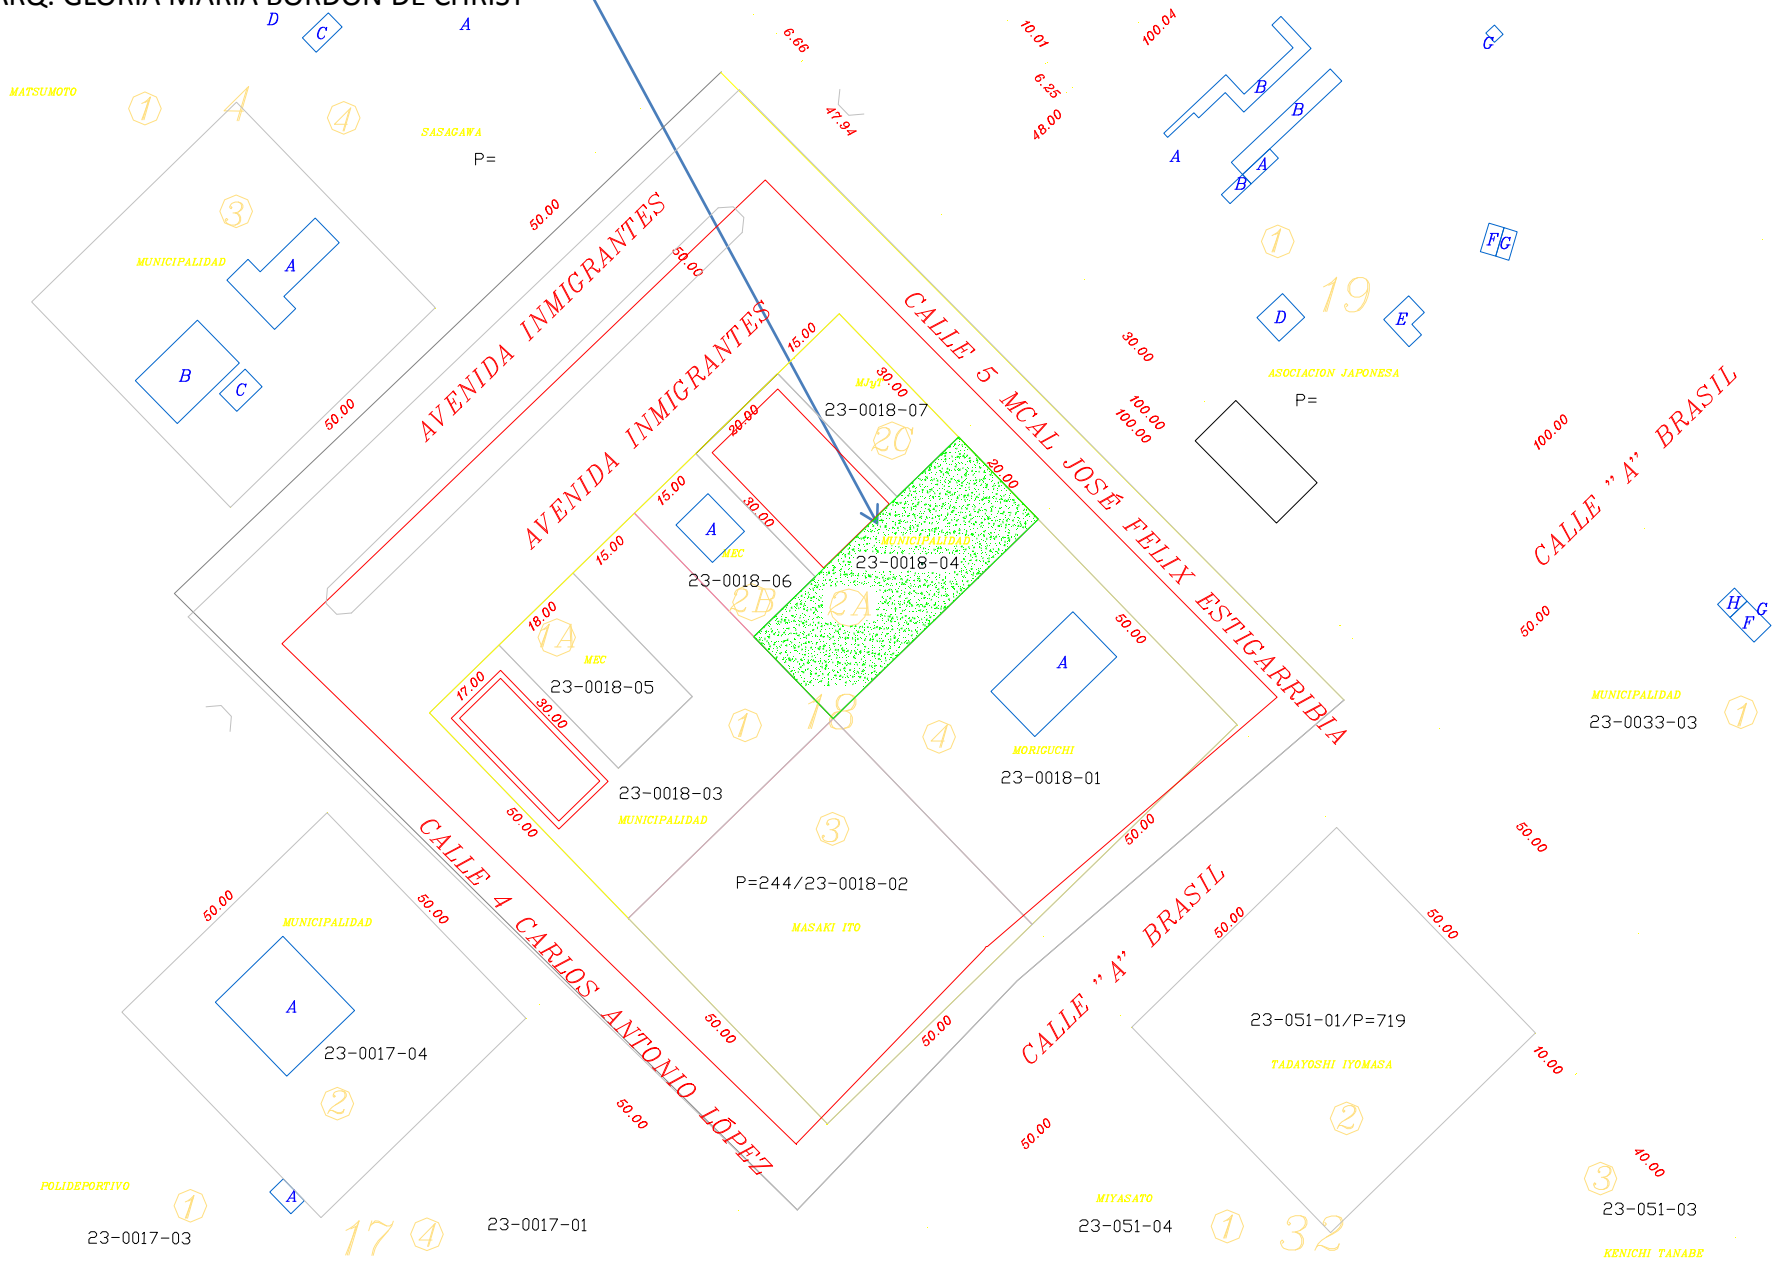

PLAZOLETA

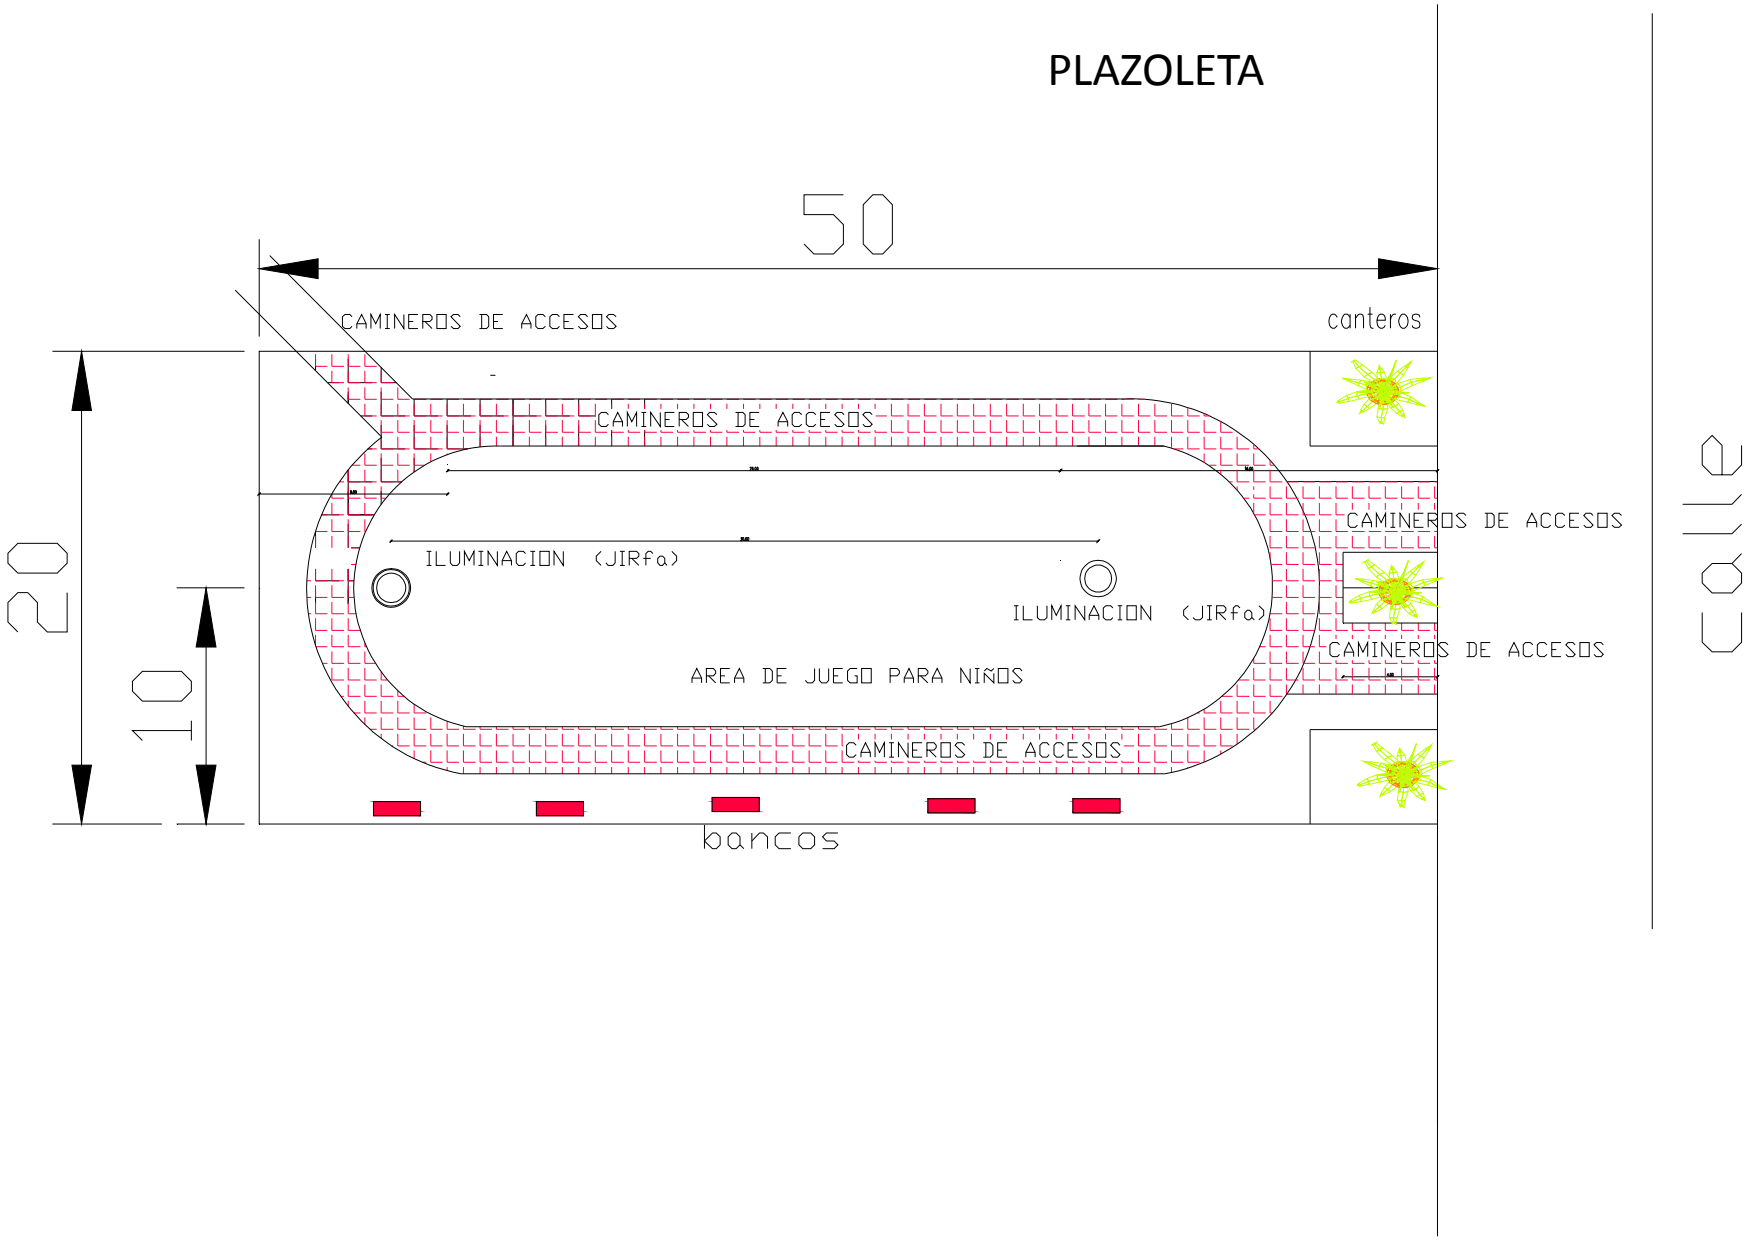
50
20
10
CAMINEROS DE ACCESOS
canteros
CAMINEROS DE ACCESOS
CAMINEROS DE ACCESOS
ILUMINACION (JIRfa)
ILUMINACION (JIRfa)
CAMINEROS DE ACCESOS
AREA DE JUEGO PARA NIÑOS
CAMINEROS DE ACCESOS
bancos
calle

MUNICIPALIDAD DE LA PAZ Fecha: 03 08 2012

PROYECTO: CENTRO CULTURAL MUNICIPAL DE LA PAZ

UBICACIÓN: CENTRO URBANO

ARQ. GLORIA MARIA BORDON DE CHRIST

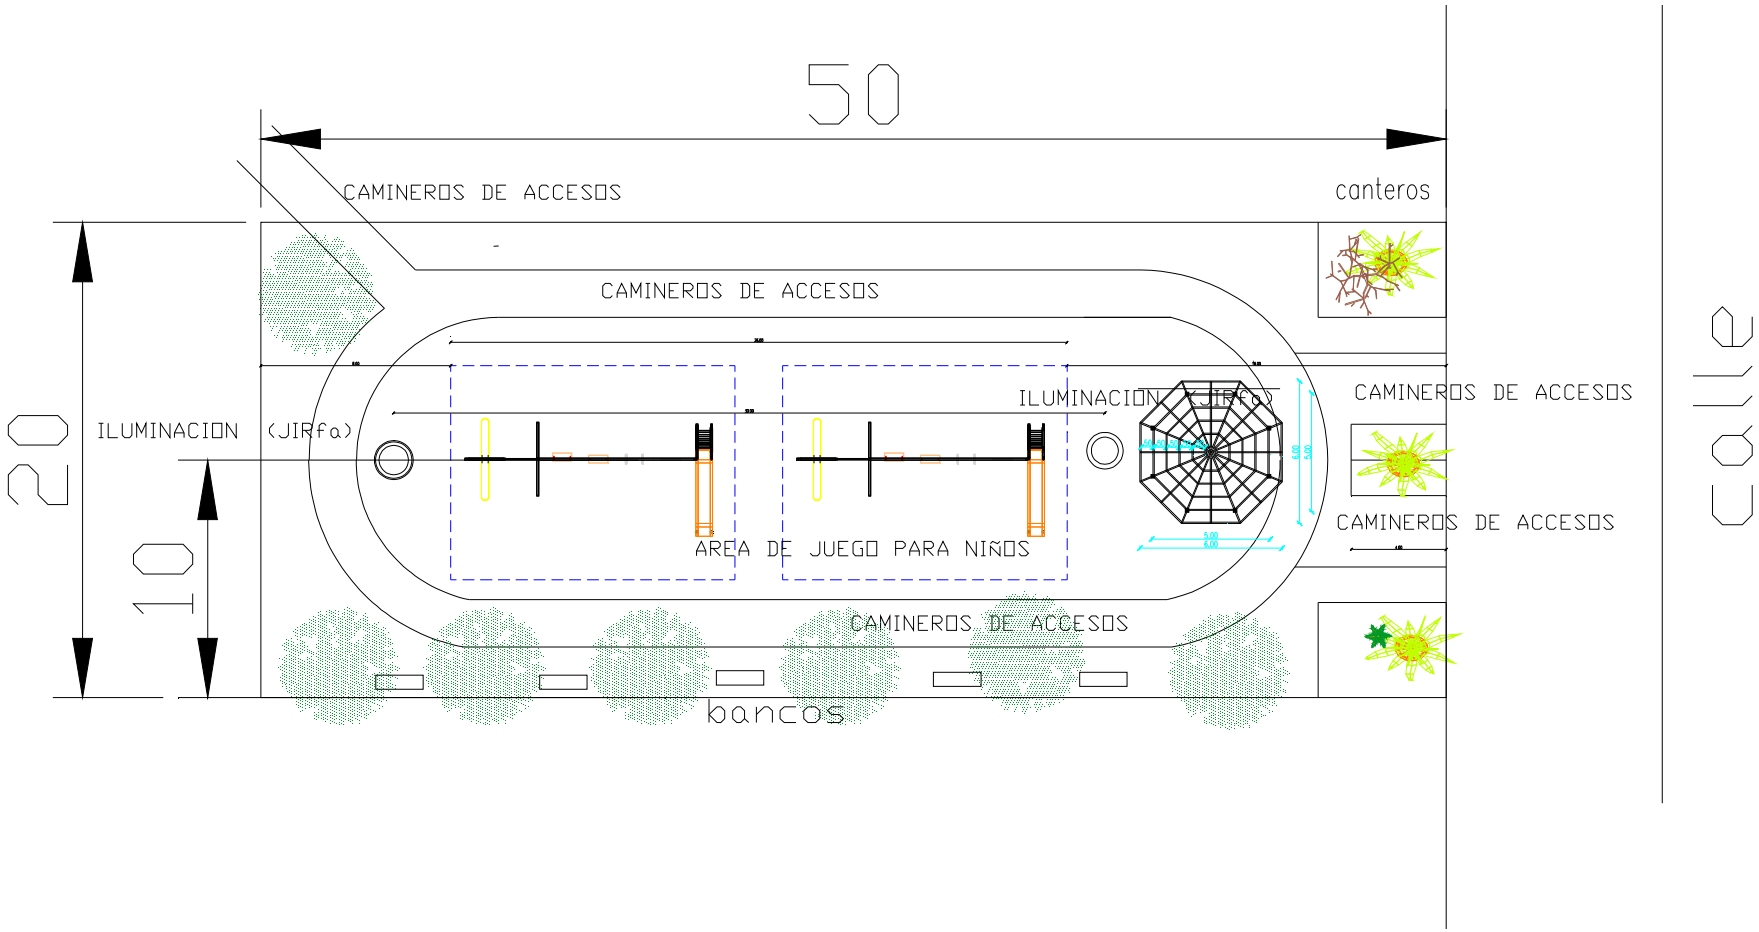

MUNICIPALIDAD DE LA PAZ

Fecha: 03 08 2012

PROYECTO: CENTRO CULTURAL MUNICIPAL DE LA PAZ

UBICACIÓN: CENTRO URBANO

ARQ. GLORIA MARIA BORDON DE CHRIST

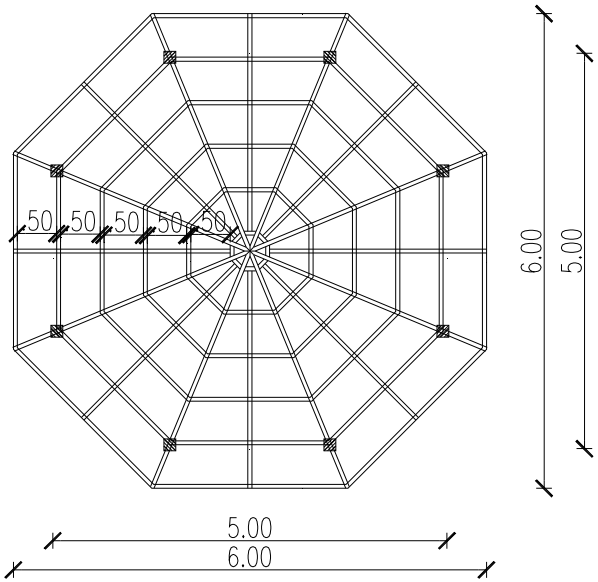

PLANTA ACOTADA
ESCALA 1:100

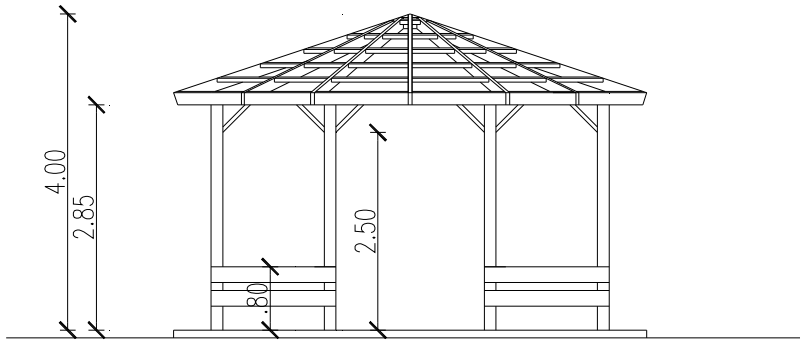

ALZADO FRONTAL
ESCALA 1:100

MUNICIPALIDAD DE LA PAZ Fecha: 03 08 2012

PROYECTO: CENTRO CULTURAL MUNICIPAL DE LA PAZ

UBICACIÓN: CENTRO URBANO

ARQ. GLORIA MARIA BORDON DE CHRIST