Planilla de cantidades y precios

Nº	Codigo de Catalogo	Descripcion	Cantidad
1	**72102504-002**	**Construccion de muro de contencion**	**1**
Sub Item	**Trabajos a ejecutar**	**unidad**	**Cantidad**
1.1	Cartel de Obras	gl	1
1.2	Excavaciones	m3	384
1.3	Construcción de Muro de Piedra Colocada de 2x 0,40x 0,80	M3	204
1.4	Construcción de LOSA BASE DE Hº Aº D:1:3:4 esp 07 cm	M3	16
1.5	Limpieza final y retiro de escombros	gl	1

PLANOS

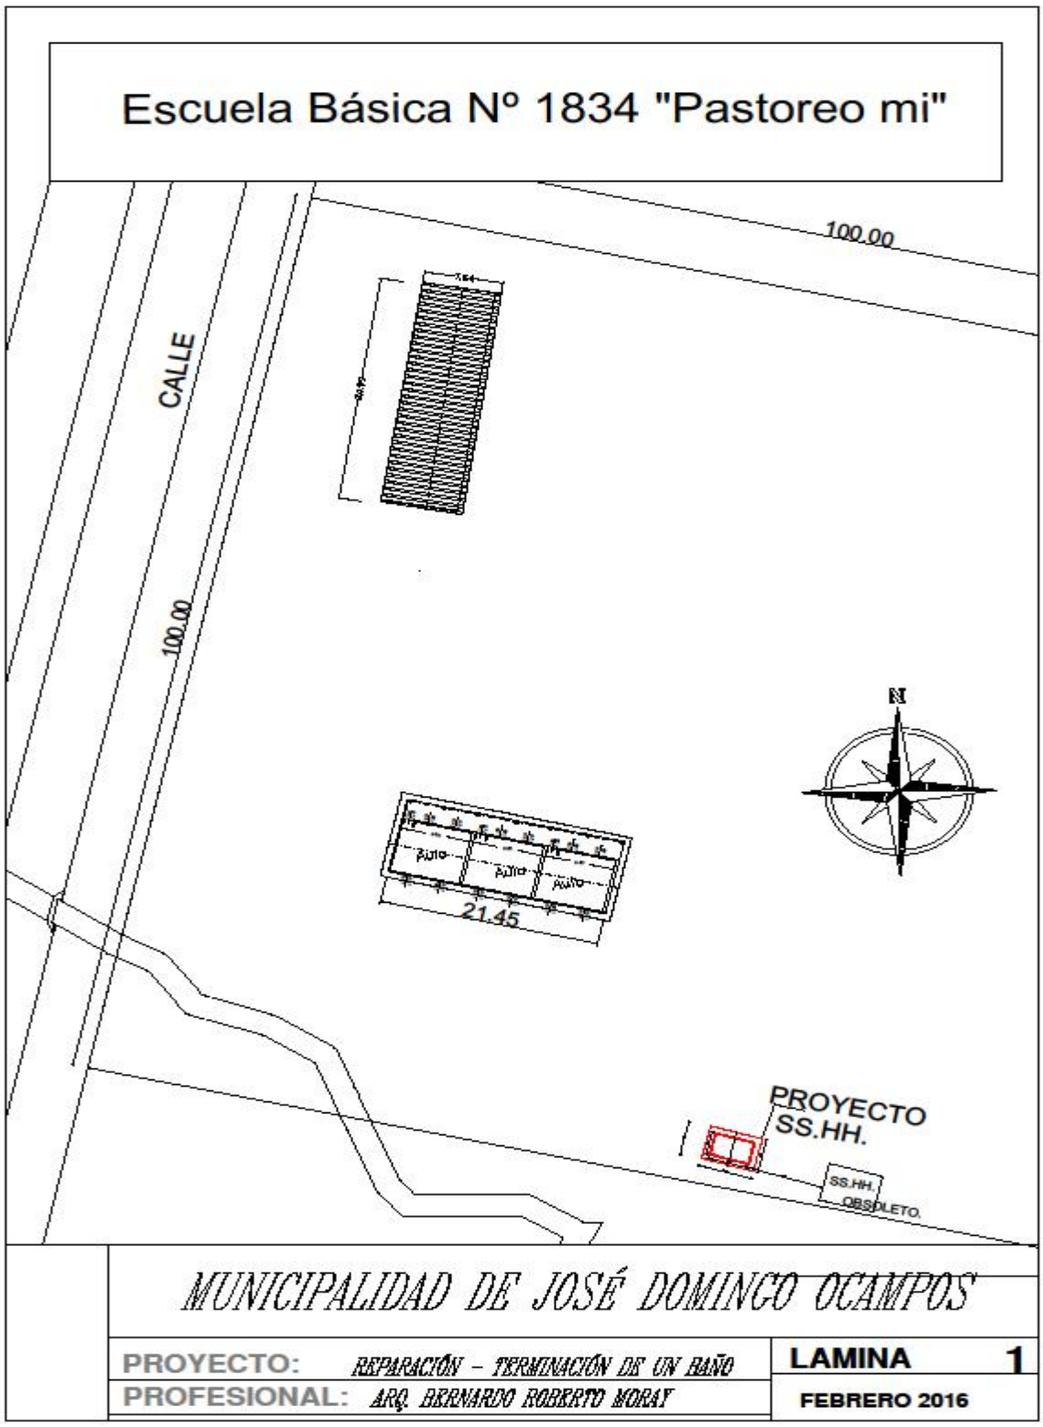
Escuela Básica Nº 1834 "Pastoreo mi"
100.00
CALLE
100.00
N
Auto
Auto
Auto
21.45
PROYECTO
SS.HH.
SS.HH.
OBSOLETO.
MUNICIPALIDAD DE JOSÉ DOMINGO OCAMPOS
PROYECTO: REPARACIÓN – TERMINACIÓN DE UN BAÑO
PROFESIONAL: ARQ. BERNARDO ROBERTO MORAY
LAMINA 1
FEBRERO 2016