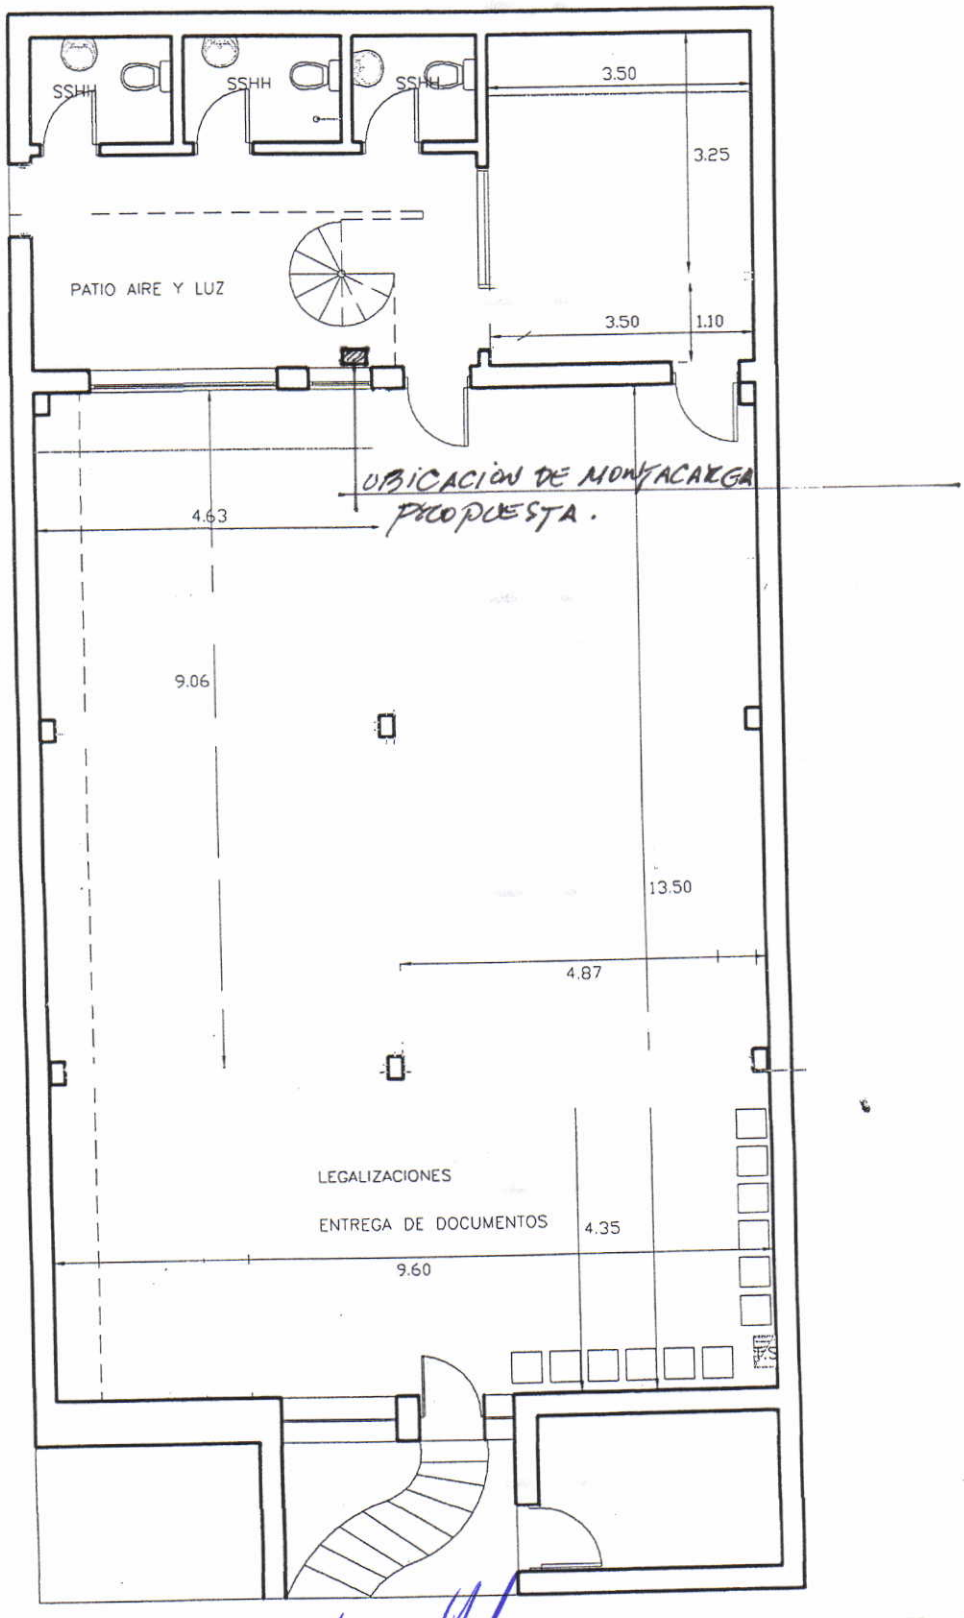

PLANTA SUBSUELO

ESC 1/100

Arq. Darío F. Bracho
Jefe Dpto. Proyectos y Obras
Ministerio de Relaciones Exteriores

LEGALIZACIONES

MINISTERIO DE RELACIONES EXTERIORES

EDIFICIO EX-BANCOPAR

PROPUESTA

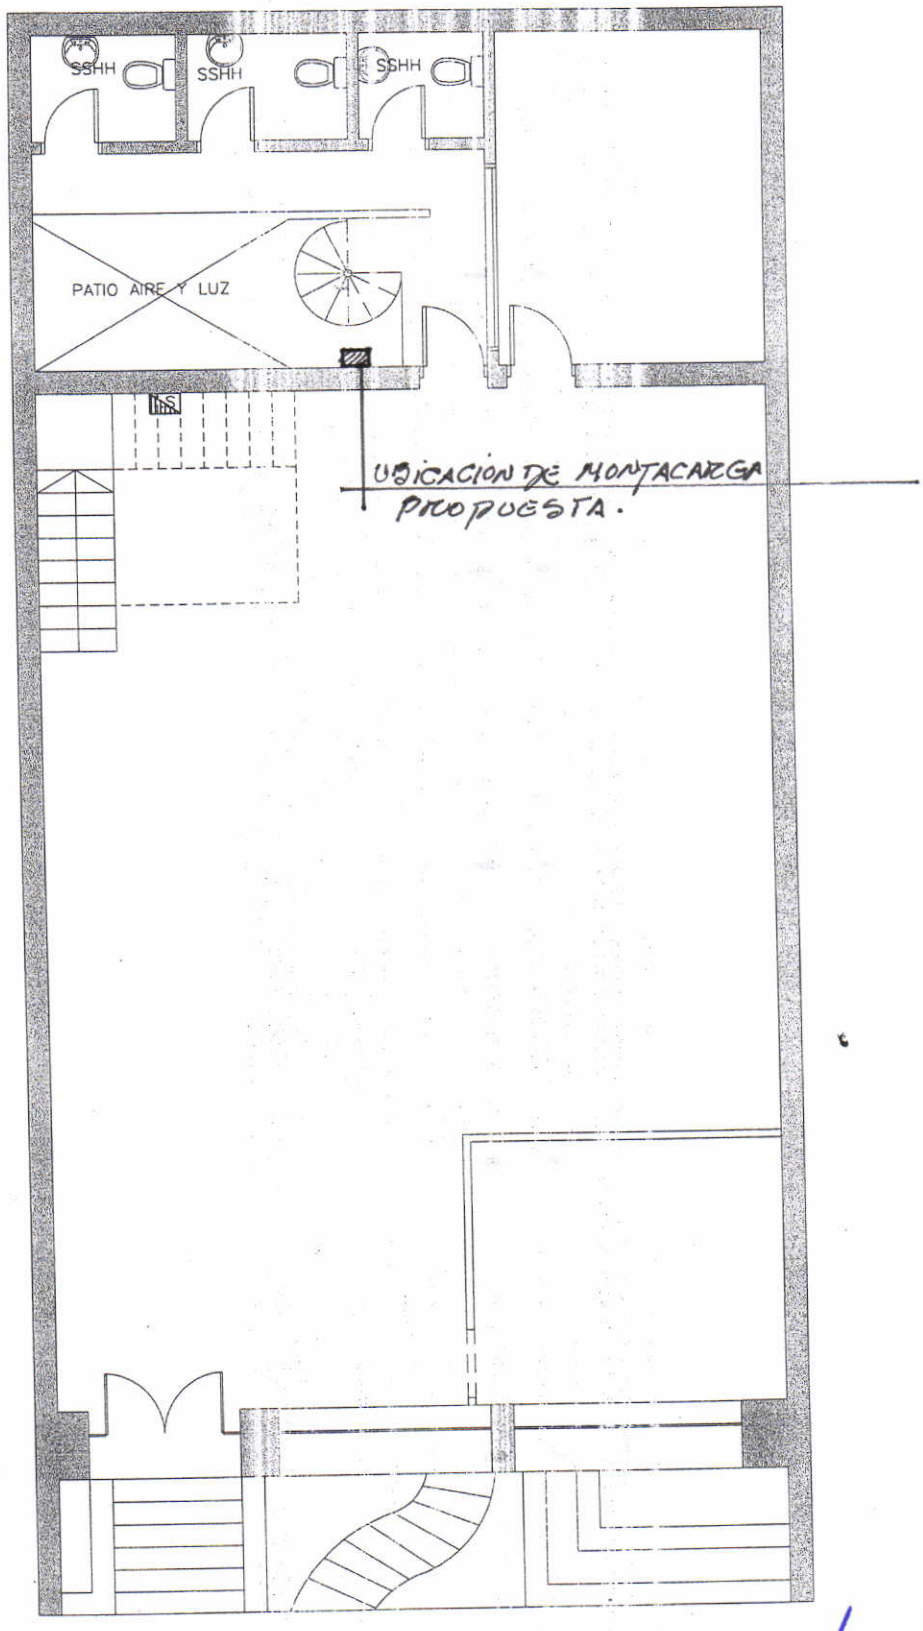

PLANTA BAJA

ESC 1/100

Arq. Darío F. Bracho
Jefe Dpto. Proyectos y Obras
Ministerio de Relaciones Exteriores