Corte Tranversal Calle

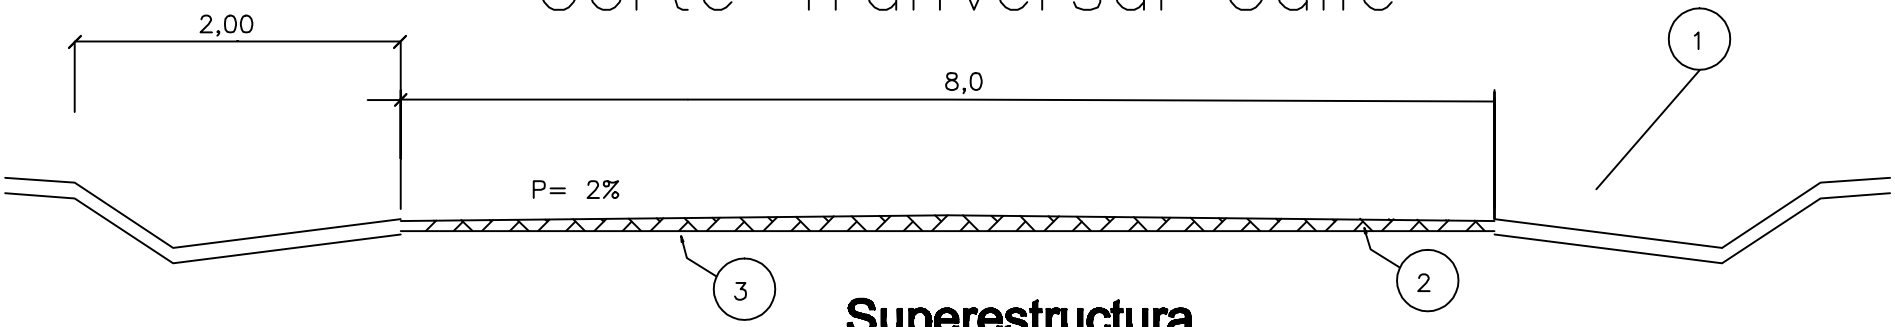

Superestructura

1. Cuneta lateral (terreno natural)
2. Carpeta de ripio e=6 cm
3. Base de tierra natural compactada

MUNICIPALIDAD DE ITAKYRY			
DETALLE	PROYECTO EJECUTIVO		
ENRIPIADO CORTE TRANSVERSAL			
	PROYECTO:	Fecha:	Plano N°:
	CALCULO:		ENRIPIADO 2
	DIBUJO:	Escala Original:	
Obs.:	DT/D.P.E.:	1:20	