FACHADA TRANSVERSAL – ESCALA 1/100

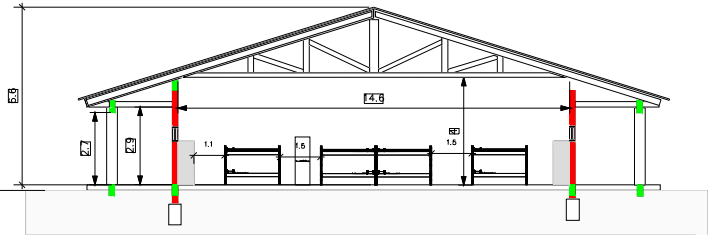

CORTE A – A – ESCALA 1/100

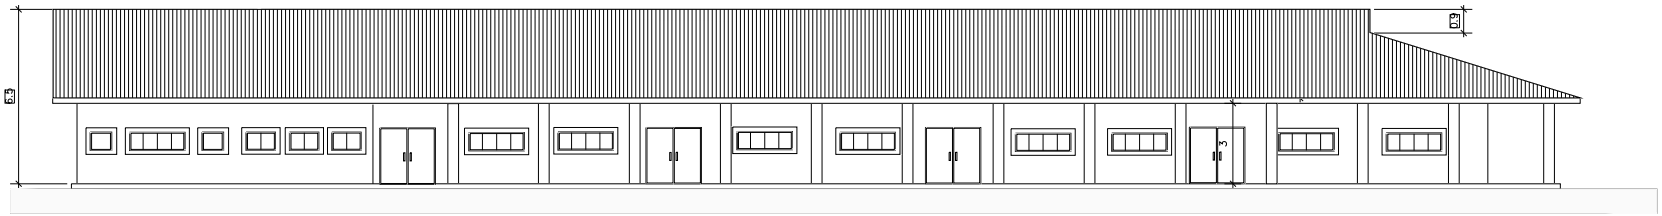

FACHADA LONGITUDINAL – ESCALA 1/100