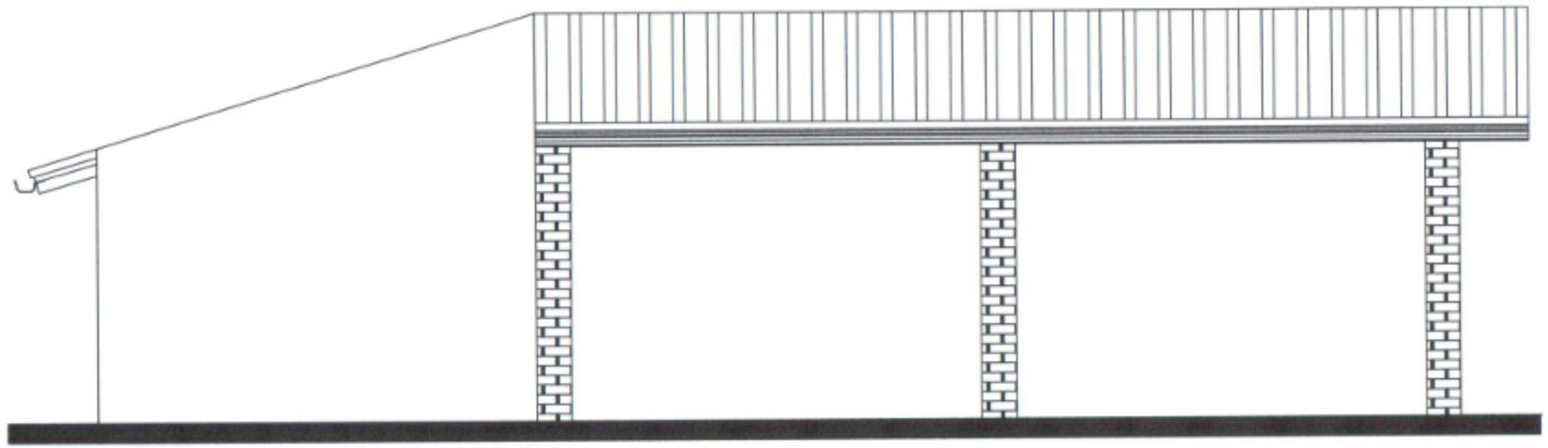

FACHADA LATERAL

ESC.: 1/50

PROYECTO: CONSTRUCCIÓN DE ESCUELA

PLANTA DE CIMENTACION

ESC.: 1/50

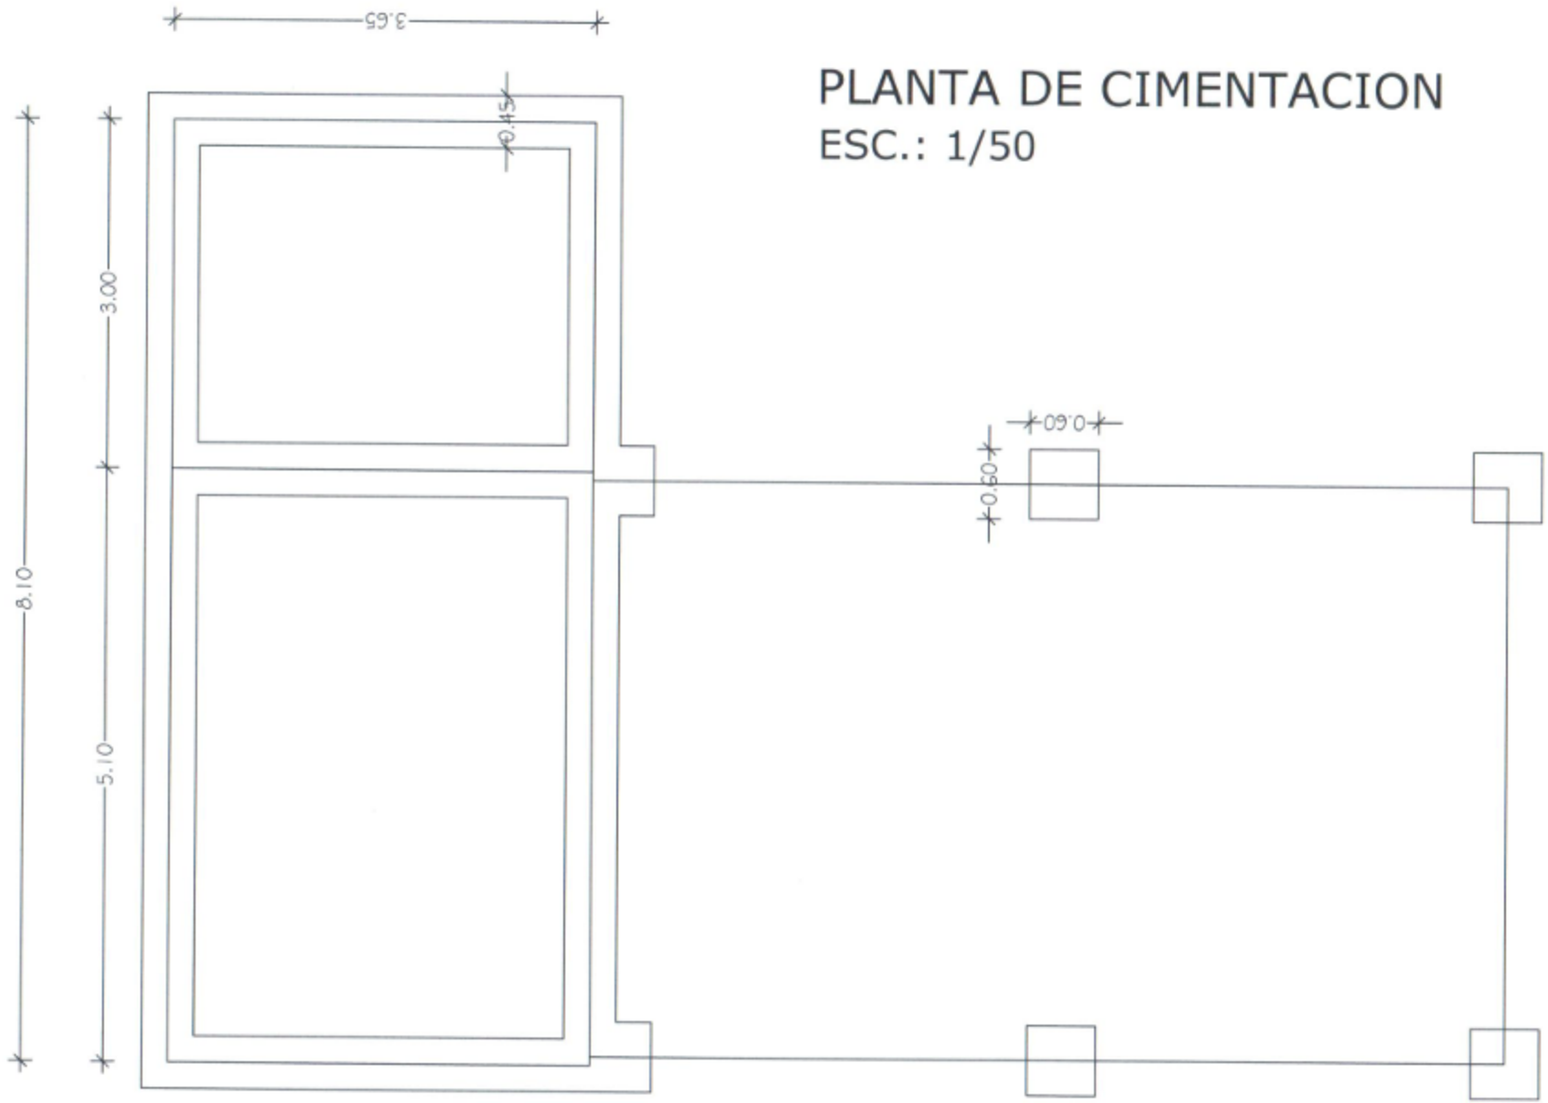

PROYECTO: CONSTRUCCIÓN DE ESCUELA

PLANTA DE ESTRUC. DE TECHO

ESC.: 1/50

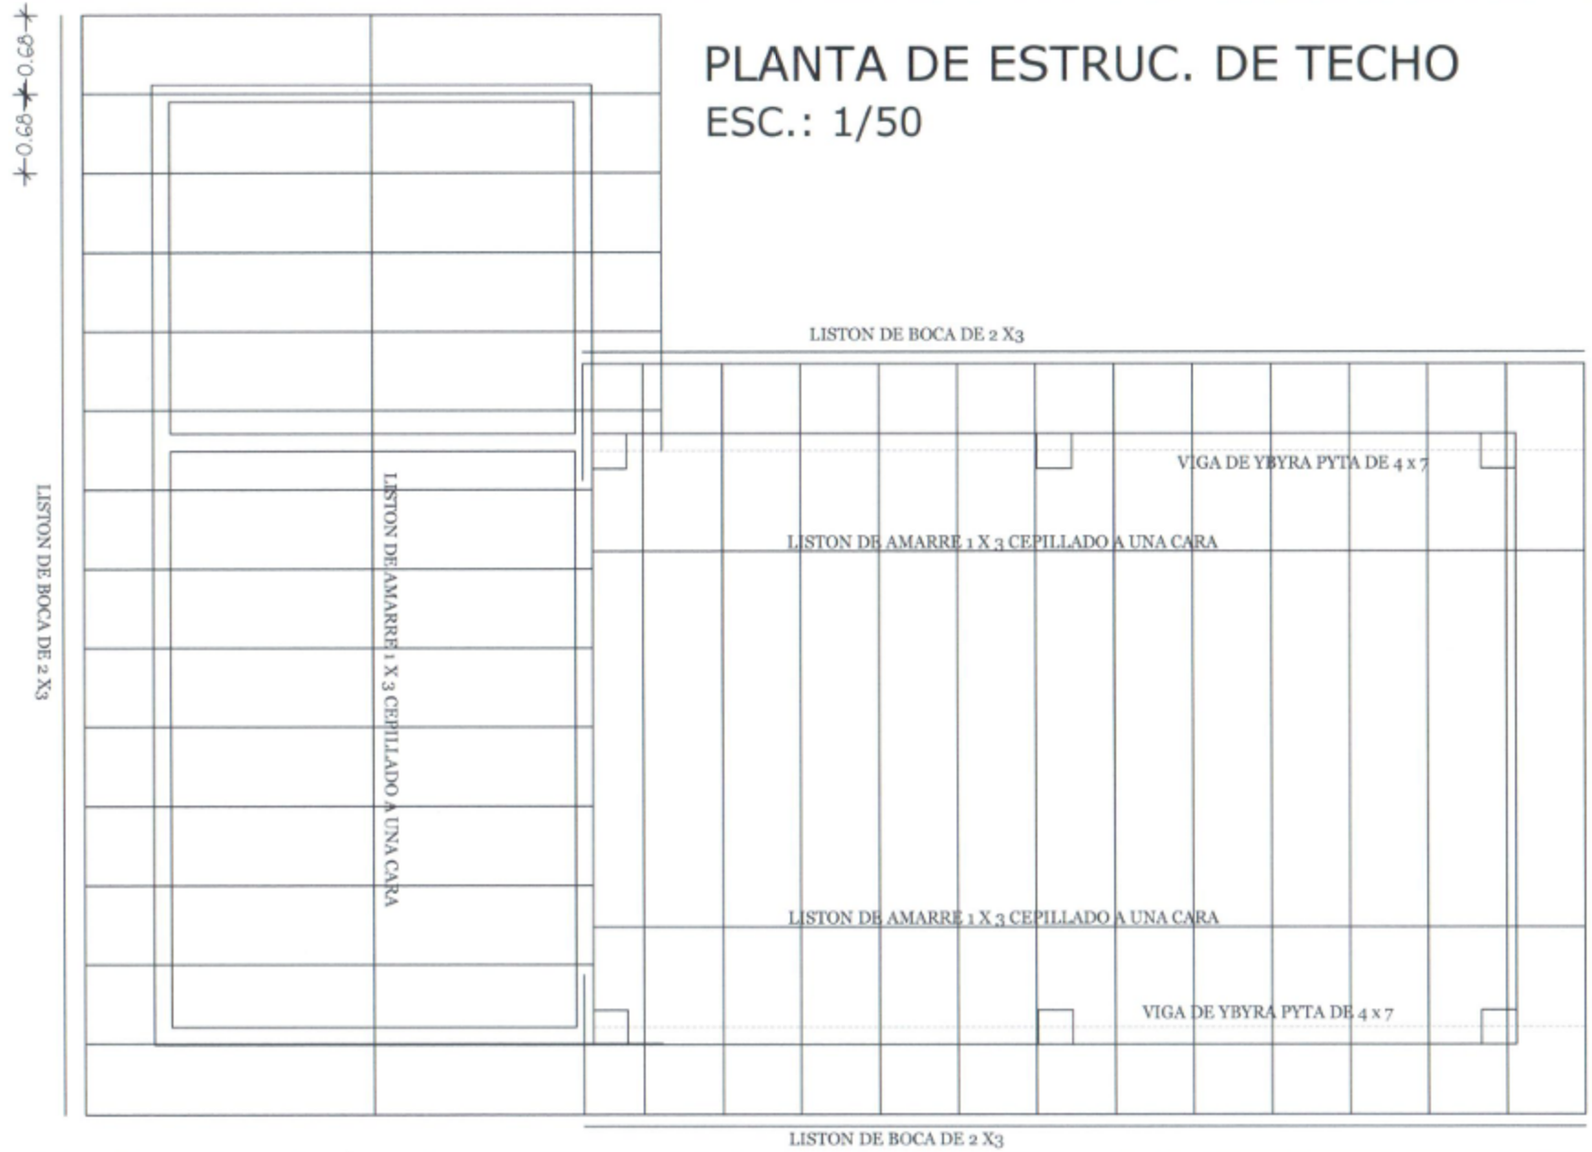

PROYECTO: CONSTRUCCIÓN DE ESCUELA

PROPIETARIO: ESCUELA BASICA N°788 PROF. ELIDA TALAVERA DE VARGAS VALIENTE

UBICACION: COMPAÑIA ÑUATI

PLANTA ACOTADA

ESC.: 1/50

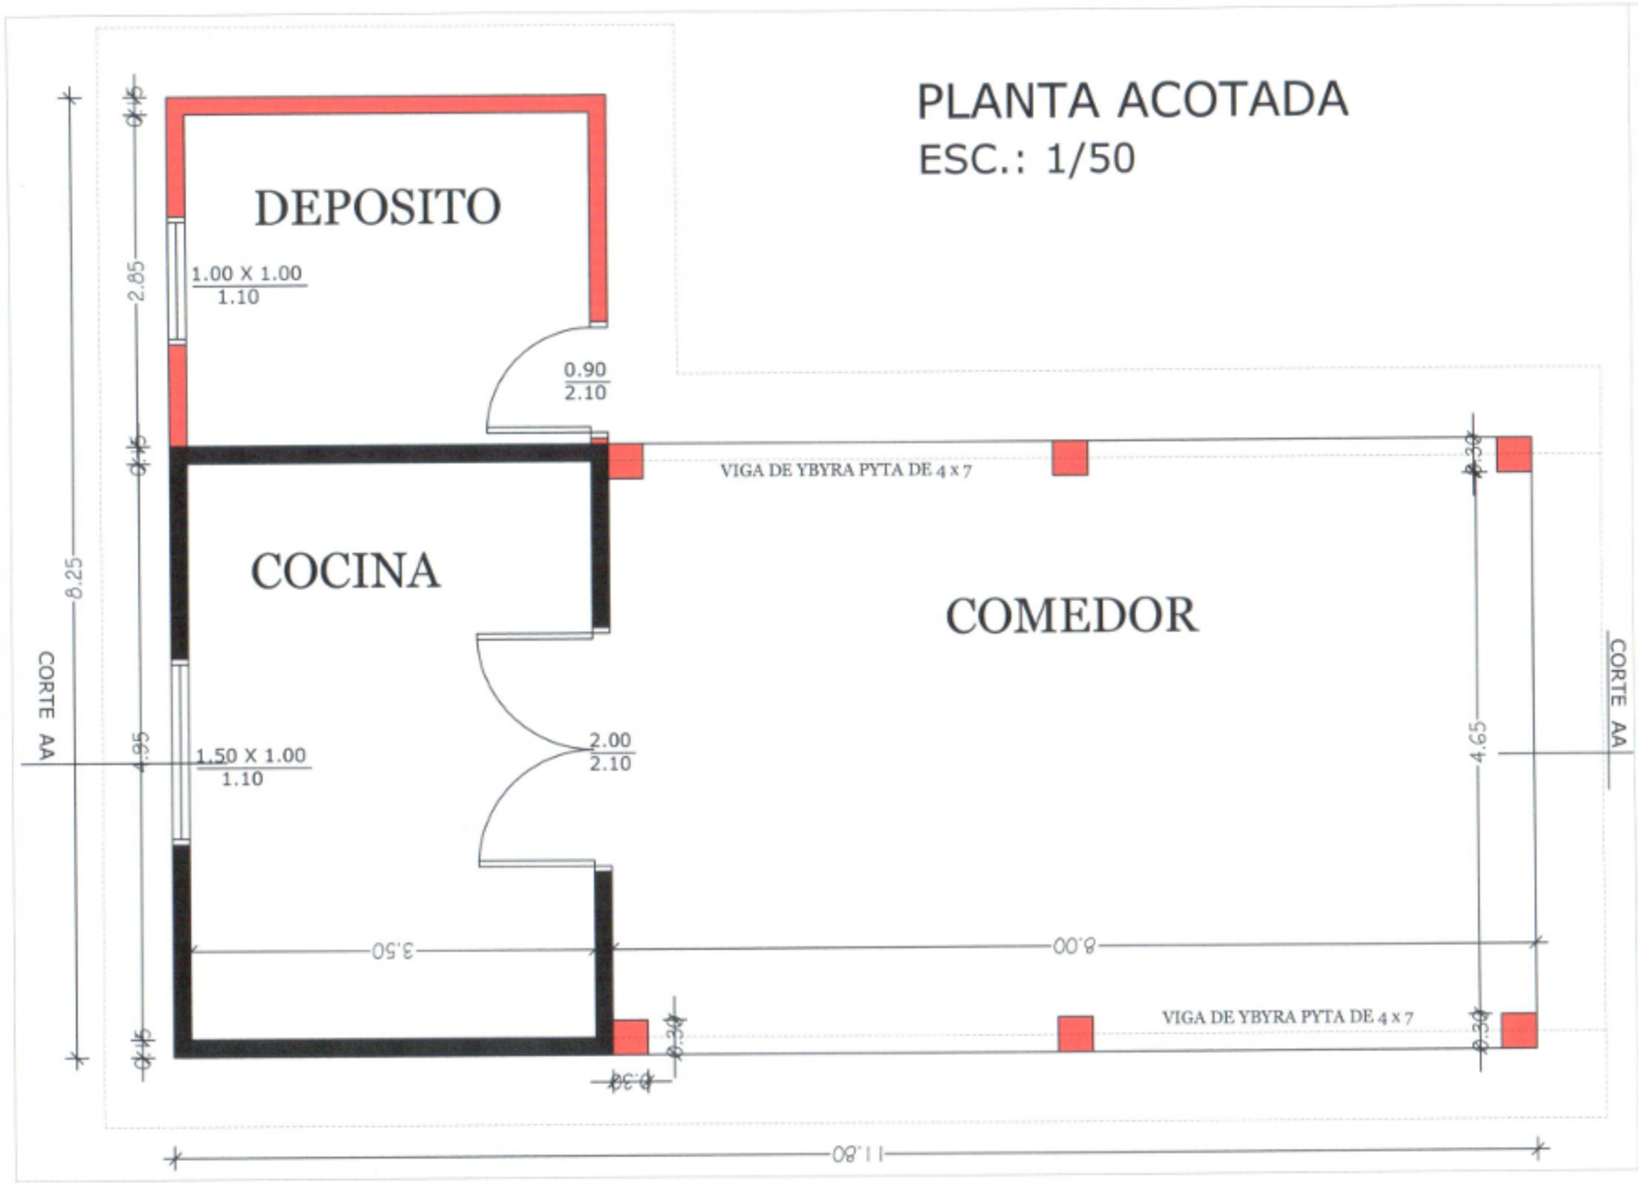

PROYECTO: CONSTRUCCIÓN DE ESCUELA

PROPIETARIO: ESCUELA BASICA N°788 PROF. ELIDA TALAVERA DE VARGAS VALIENTE

UBICACION: COMPAÑIA ÑUATI

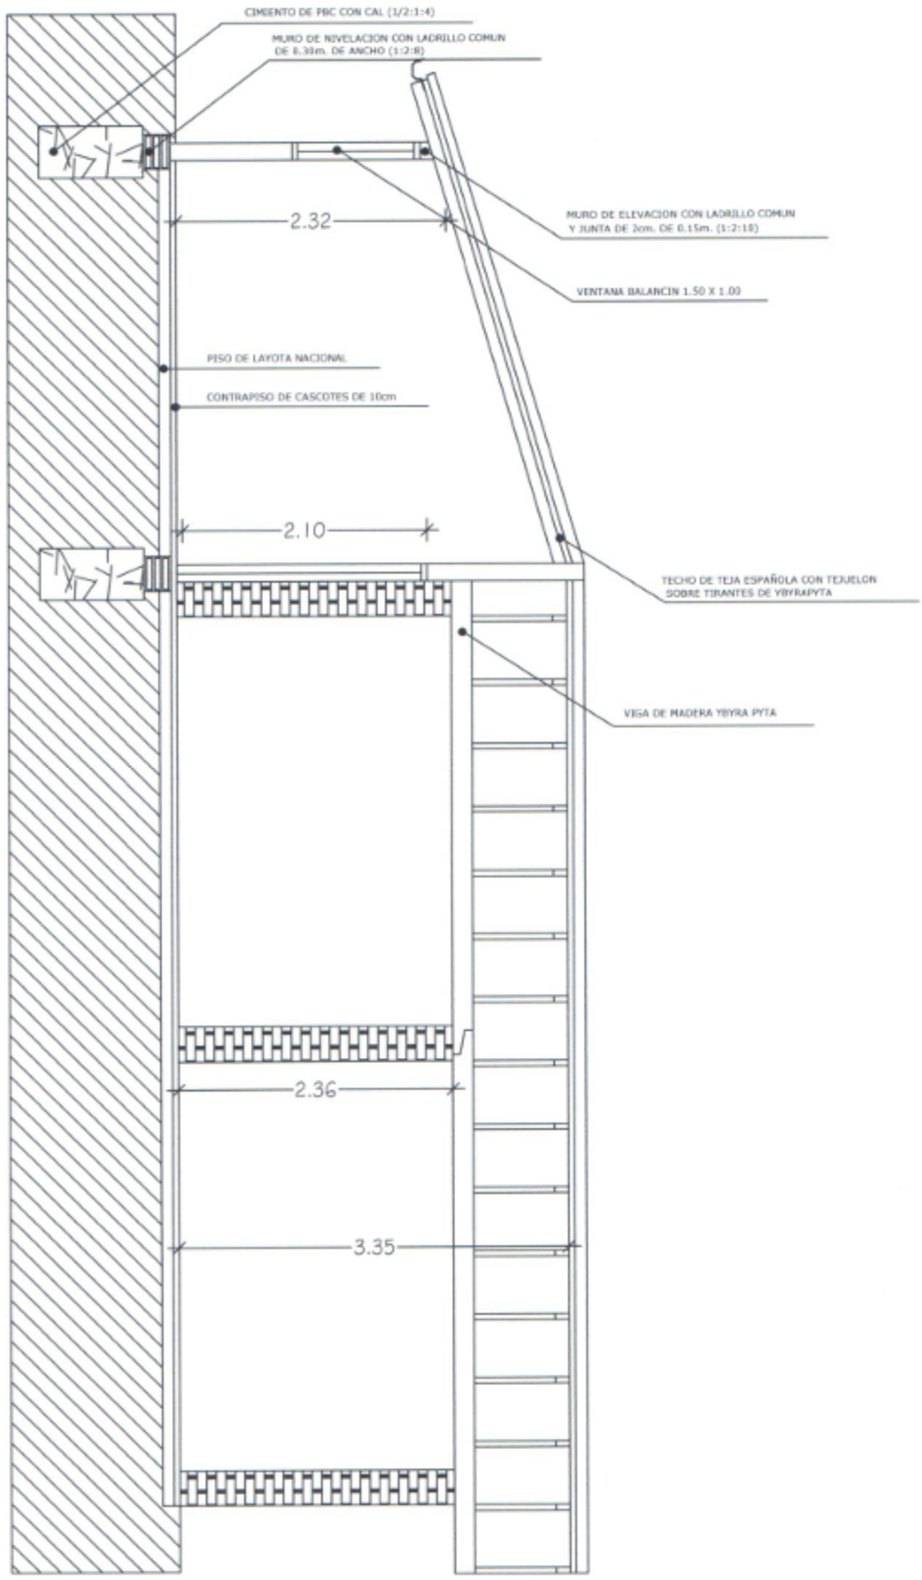

CORTE AA

ESC.: 1/50

PROYECTO: CONSTRUCCIÓN DE ESCUELA

PROPIETARIO: ESCUELA BASICA Nº788 PROF. ELIDA TALAVERA DE VARGAS VALIENTE UBICACION: COMPAÑIA ÑUATI

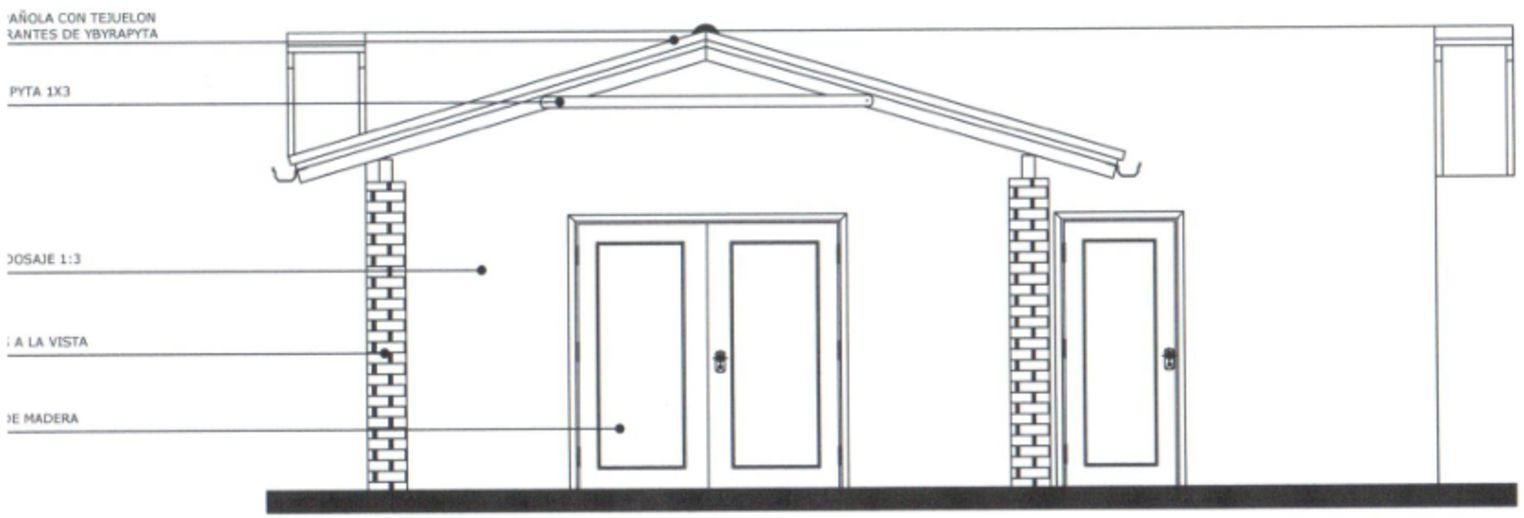

FACHADA FRONTAL

ESC.: 1/50

PLANTA DE INSTAL. ELECTRICA
ESC.: 1/50

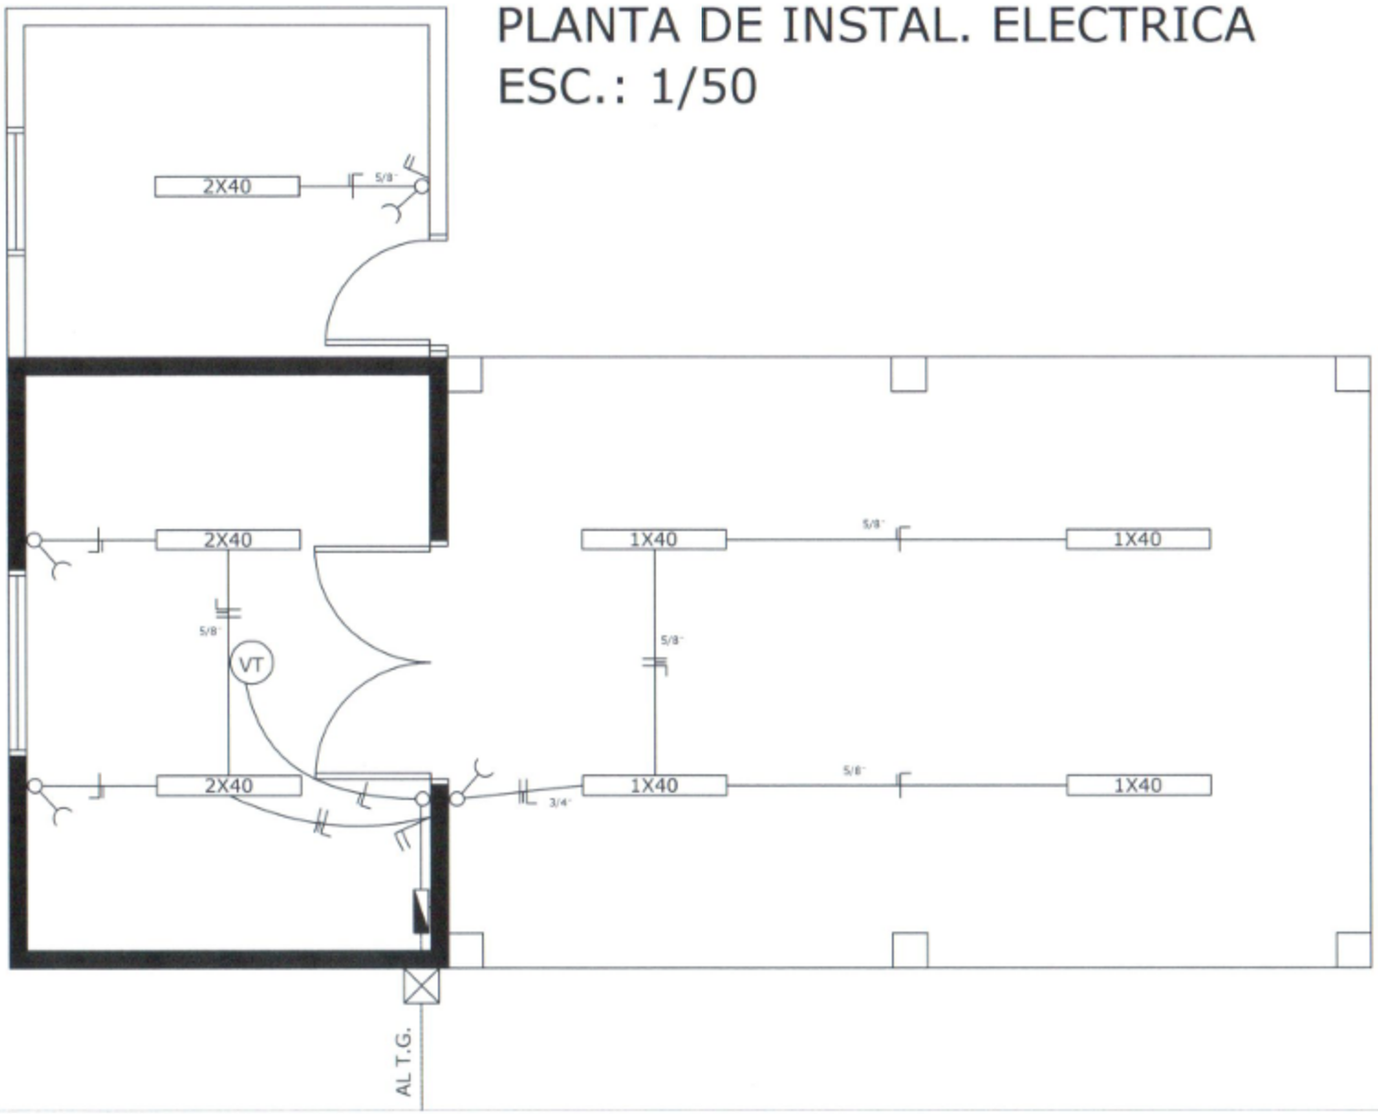

PROYECTO: CONSTRUCCIÓN DE ESCUELA

PROPIETARIO: ESCUELA BASICA Nº7AA PROF. ELIDA TALAVERA DE VARGAS VALIENTE UBICACION: COMPAÑIA ÑUATI