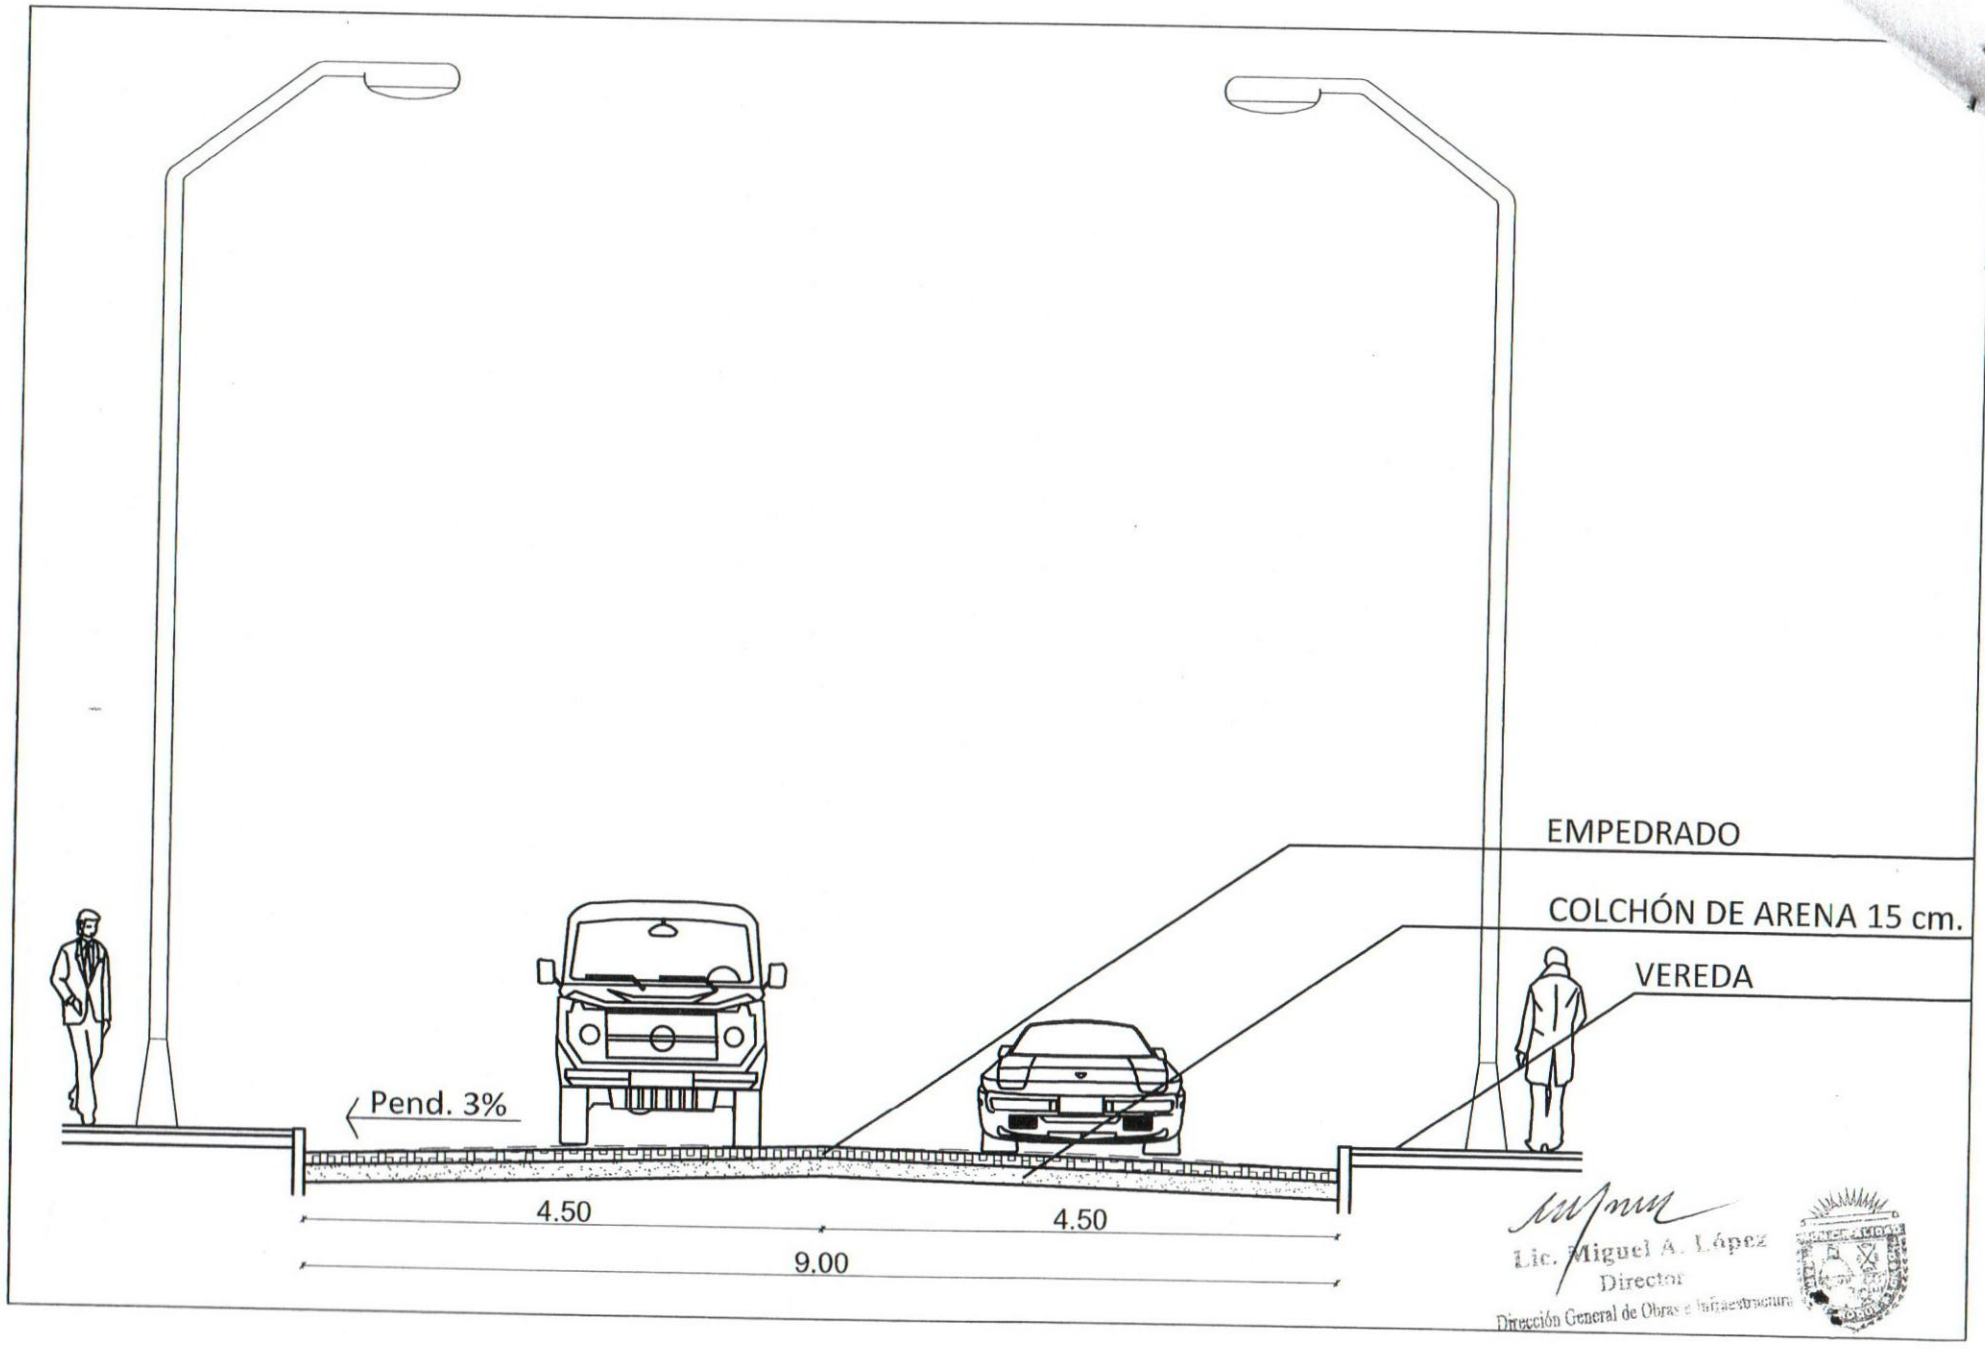
EMPEDRADO
COLCHÓN DE ARENA 15 cm.
VEREDA
Pend. 3%
4.50
4.50
9.00
Lic. Miguel A. López
Director
Dirección General de Obras e Infraestructura