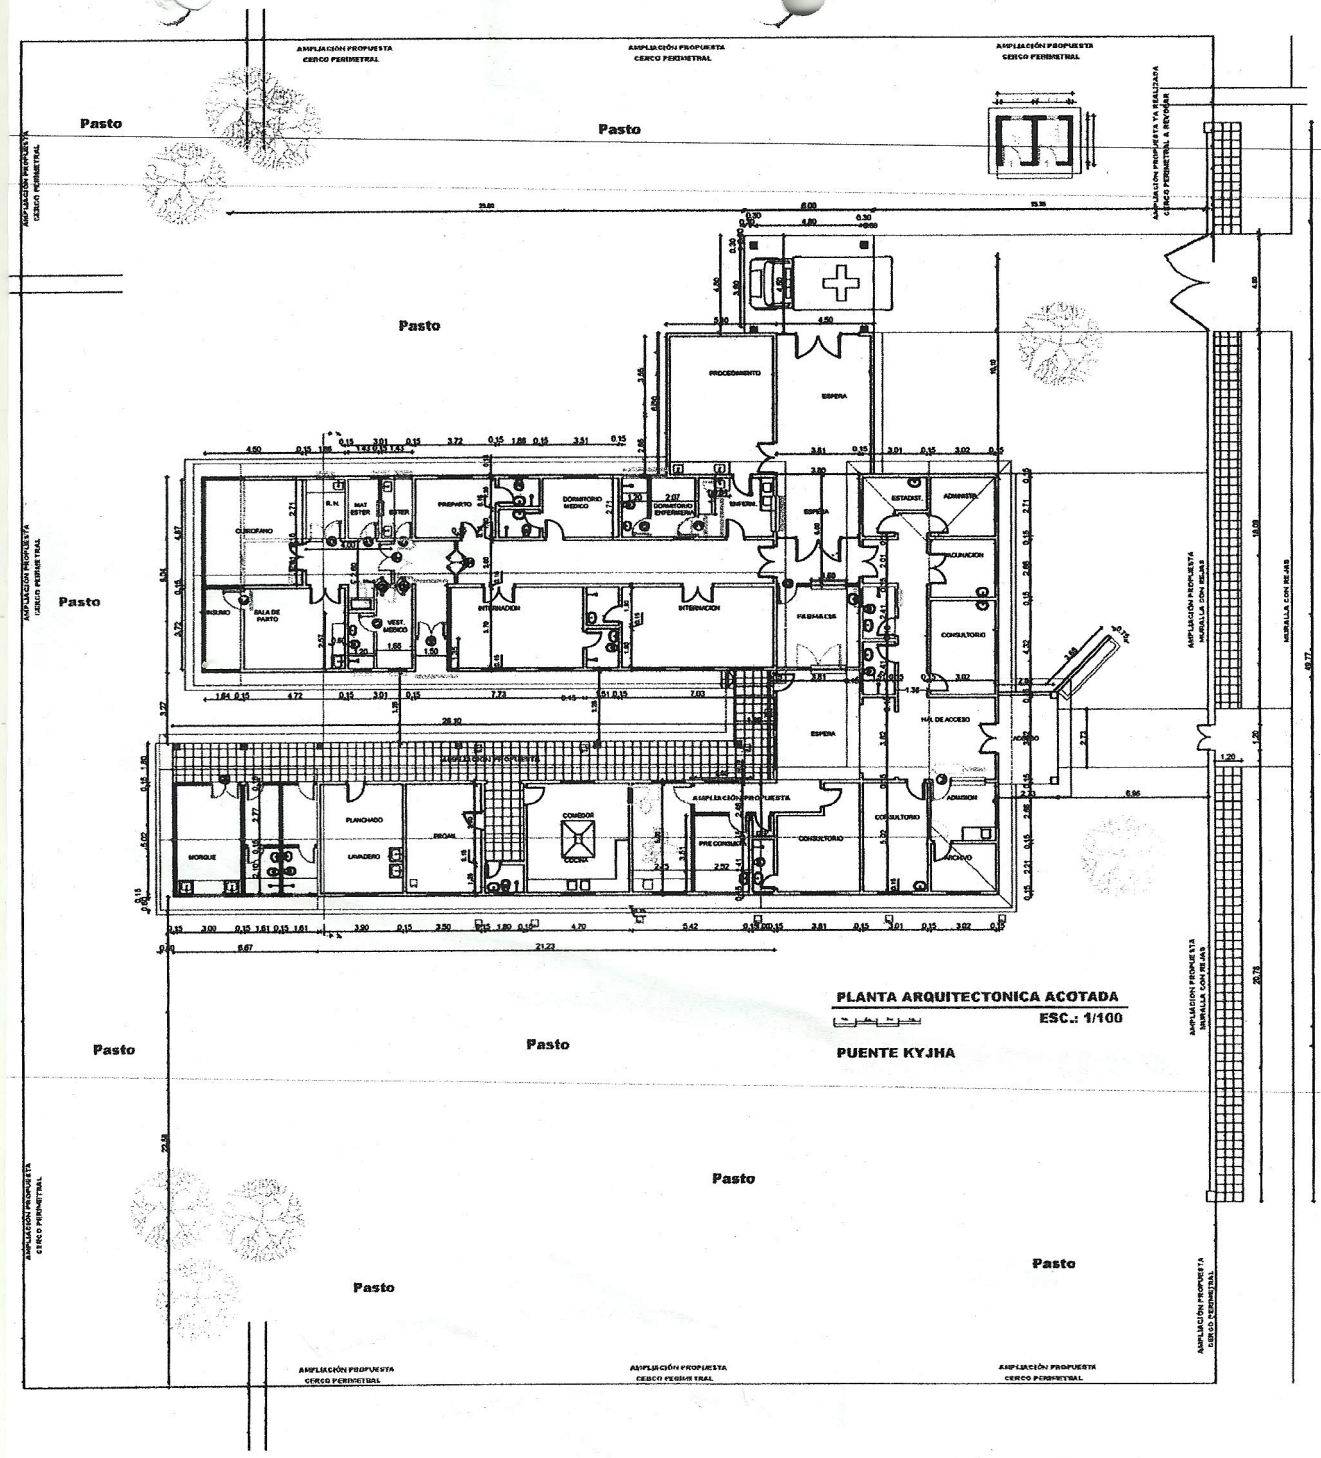
AMPLIACIÓN PROPUESTA CERCO PERIMETRAL
Pasto
PROCEDIMIENTO
ESPERA
CIRUJANO
R.N.
MAT. ESTER.
ESTER.
PREPARTO
DORMITORIO MEDICO
DORMITORIO ENFERMERA
ENFERM.
ESTADIST.
ADMINISTR.
INSUMO
SALA DE PARTO
VEST. MEDICO
HOSPITALIZACION
CONSULTORIO
ESPERA
HAL DE ACCESO
ACCESO
MORGUE
LAVADERO
PLANCHADO
ROPAL
COMEDOR
COCINA
PRE CONSULTA
CONSULTORIO
ADMISION
MURALLA CON REJAS
PLANTA ARQUITECTONICA ACOTADA
ESC.: 1/100
PUENTE KYJHA