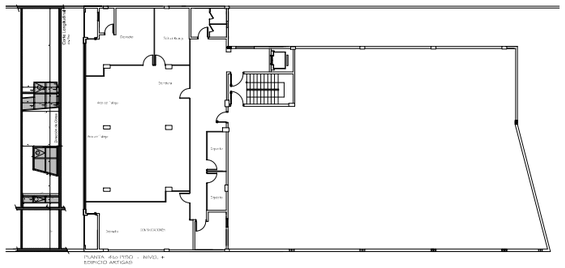

PLANTA DE UBICACION
ESC: 1:500

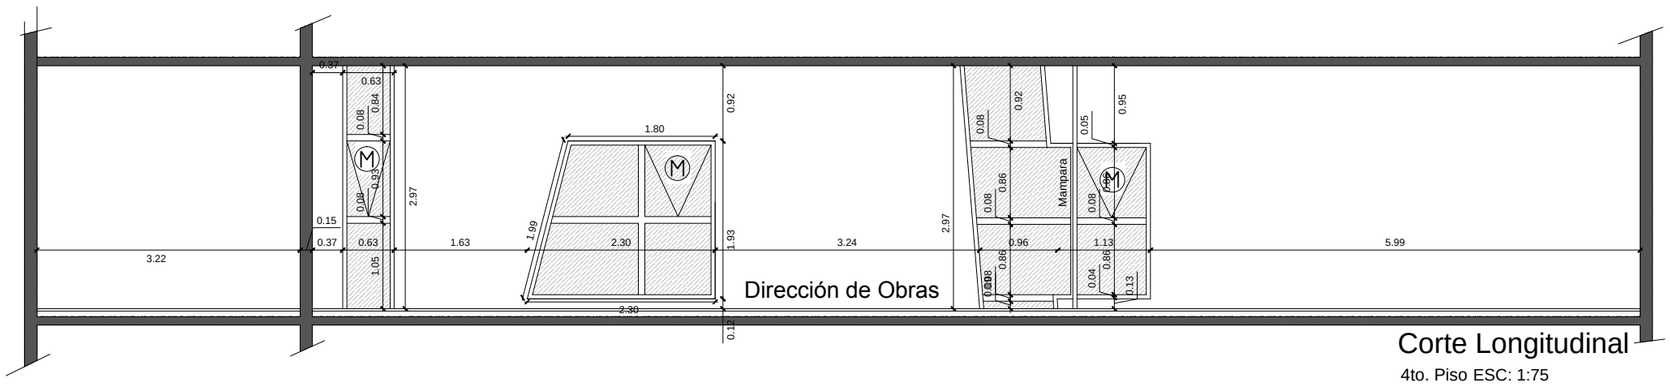

Corte Longitudinal
4to. Piso ESC: 1:75

OBRA:DETALLES DE ABERTURAS

PROVISIÓN Y COLOCACIÓN DE CORTINAS

DETALLE DE ABERTURAS PLANTA 4to.

LAMINA 5

EDIFICIO ARTIGAS - MDP