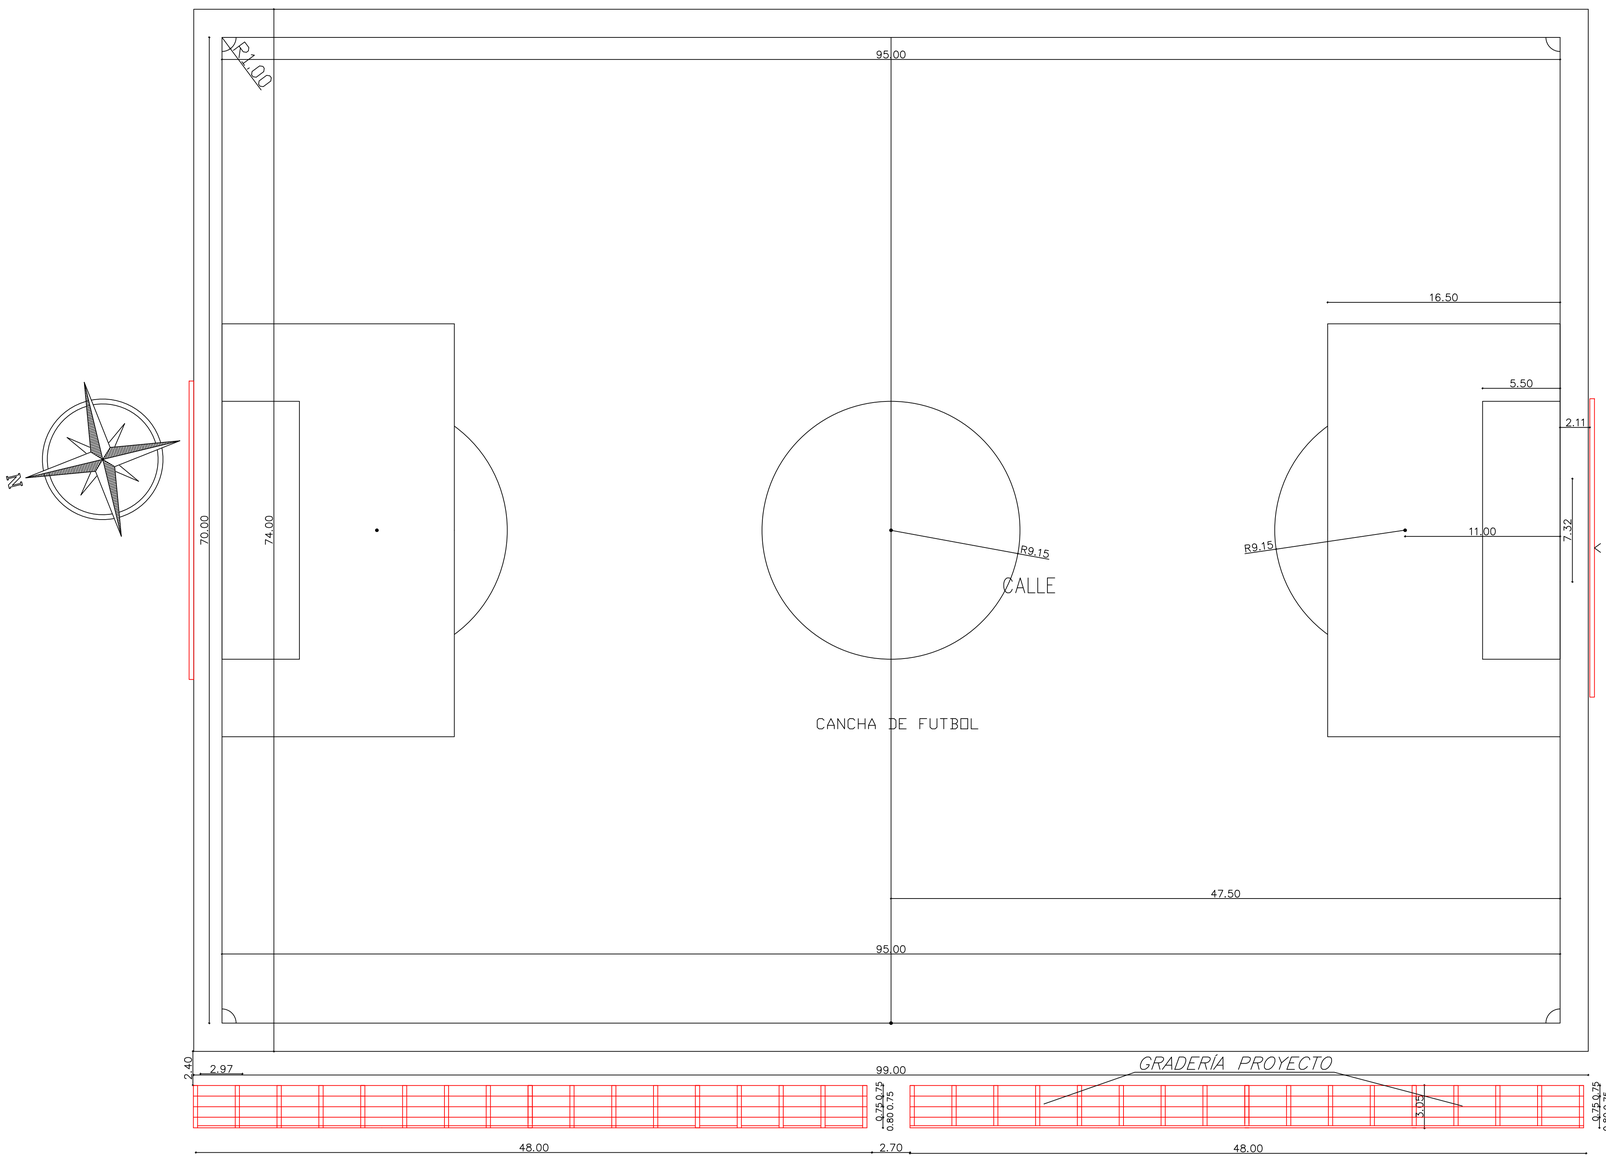

UBICACIÓN OPCIÓN 1

UBICACIÓN OPCIÓN 2

PLANTA GRAL.
ESC._____1:200.

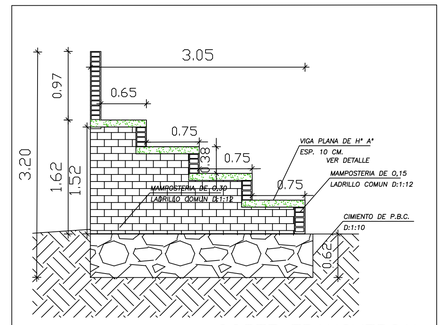

CORTE TRANSVERSAL
ESC._____1:20

DETALLE DE VIGA PLANA

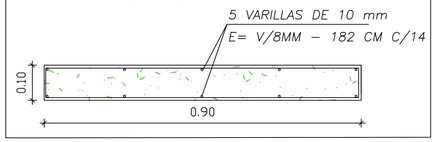

DETALLES
ESC._____VARIAS

PROYECTO: CONSTRUCCIÓN DE GRADERIAS CLUB

UBICACION: QUIINDY – PARAGUARÍ

PROPIETARIO: CLUBES – LOF. QUIINDY

DOMICILIO: DISRITO DE QUIINDY

PROFESIONAL: ARQ. BERNARDO ROBERTO MORAY S. PAT PROF N°: 1.544

DOMICILIO: HUMAITÁ 109 B° LAS MERCEDES VALLE PUCÚ – AREGUÁ

CTA. CTE. CTRAL N°: ..... SUP. DEL TERR:

SUP. A CONSTRUIR: 144.00m2

PROPIETARIO

PROFESIONAL