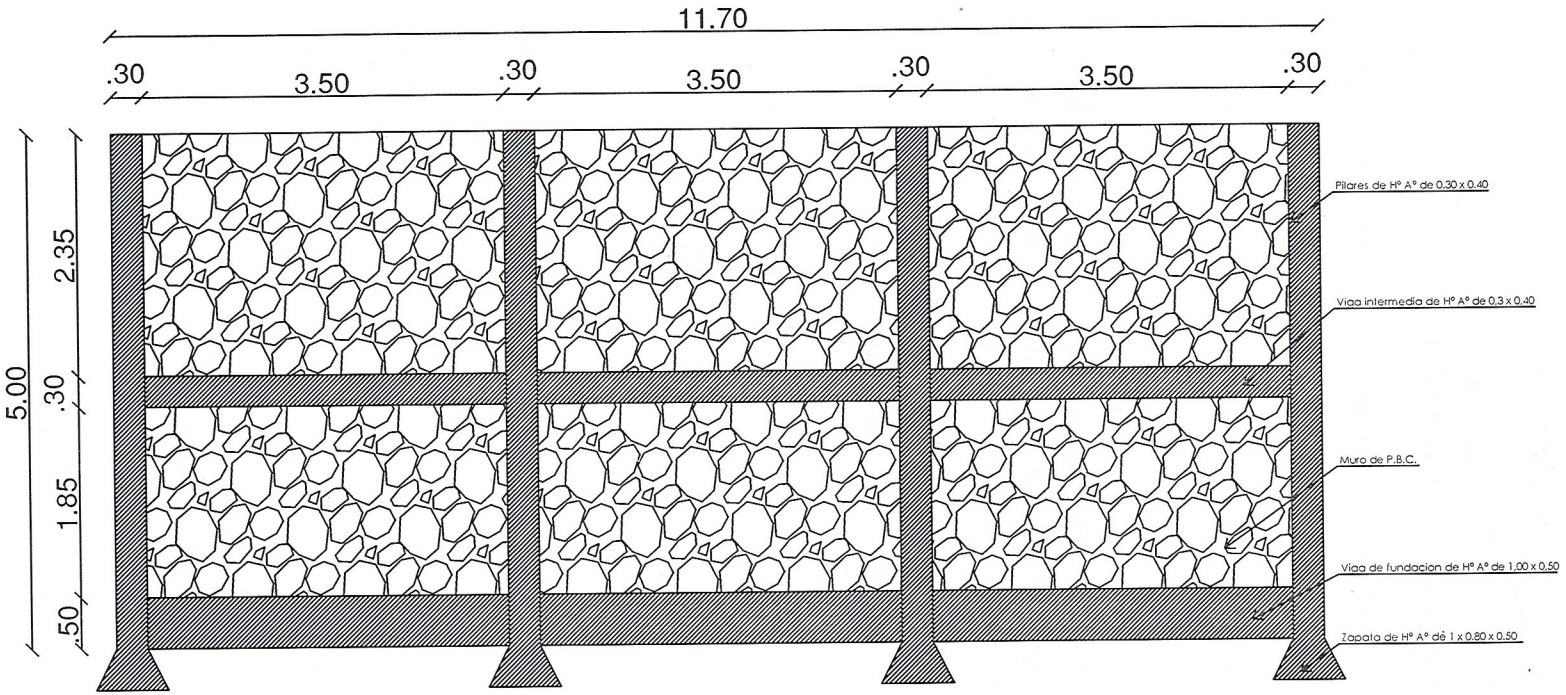

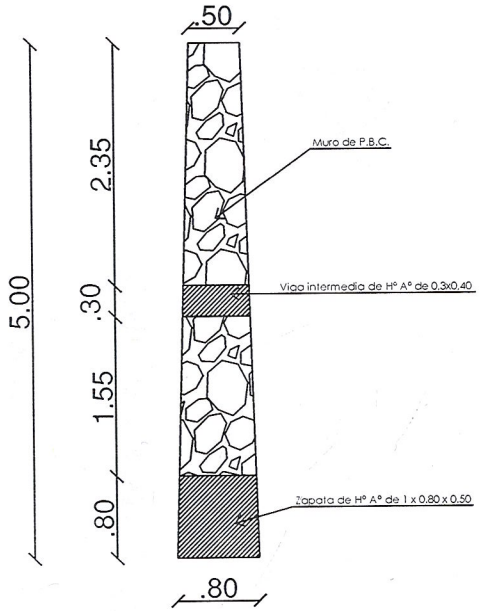

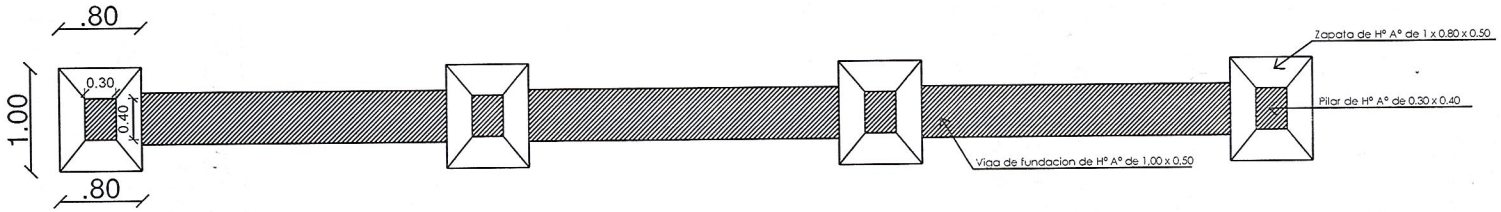

MUNICIPALIDAD DE LAMBARE

OBRA: Construccion de Muro de P.B.C. con estructura de HºAº

UBICACION: Arroyo Lambare y Juan de Zalazar y Espinoza

BARRIO: La Victoria

TECNICOS: Esteban Rodriguez y Camelo Irala

V°B° Lic. Francisco Cabral
Dirección de Obras

DIRECCIÓN DE OBRAS Y MANTENIMIENTO
OPTO. TÉCNICO