CONSTRUCCIÓN DE PAVIMENTO TIPO EMPEDRADO - CALLE EX COMBATIENTE ESTEBAN NUÑEZ TOLEDO CAÑADA

EMPEDRADO DE PIEDRAS C/ COLCHON DE ARENA LAVADA Y TERMINACION DE ENRIPIADO DE PIEDRA

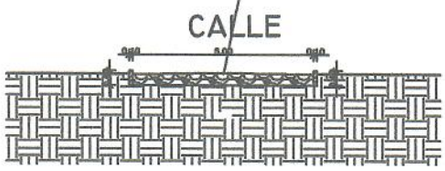

PERFIL DE CALLE A CONSTRUIR - PAVIMENTO TIPO EMPEDRADO
Esc. S/E

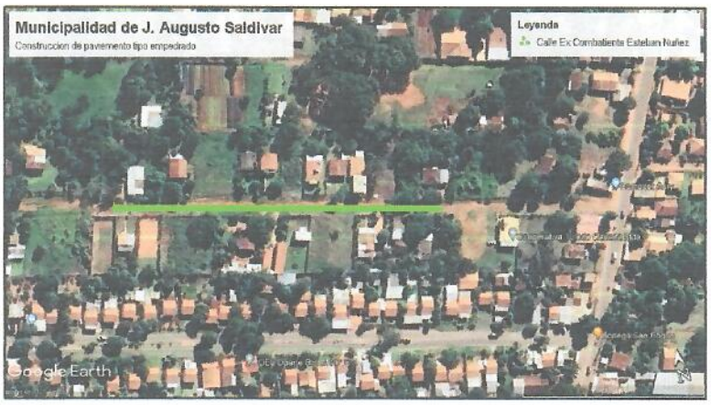

UBICACION SATELITAL

Arq. David Román
Fiscal de Obras
Municipalidad de J. Augusto Saldivar

0 10 20 30m. 40m. 50m.

ESCALA GRAFICA

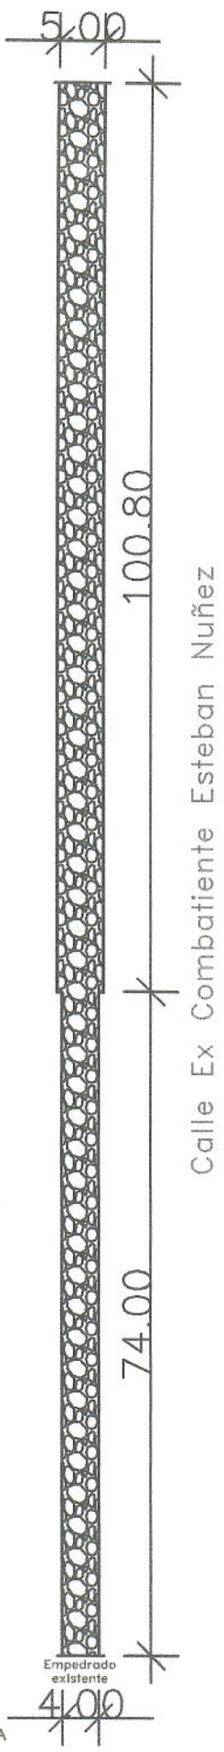

PLANTA ESQUEMÁTICA
Esc. Escala Gráfica

PROYECTO: CONSTRUCCIÓN DE PAVIMENTO TIPO EMPEDRADO			L N°
PROPIETARIO: MUNICIPALIDAD DE J. AUGUSTO SALDIVAR	LOCALIDAD: J. AUGUSTO SALDIVAR	UBICACIÓN: DISTRITO DE J. AUGUSTO SALDIVAR	1
PROFESIONAL: ARQ. DAVID ARIEL ROMÁN PAREDES		REGISTRO PROFESIONAL MOPC N°: 4999	

CONSTRUCCIÓN DE PAVIMENTO TIPO EMPEDRADO - CALLE DE LA FRACCIÓN SAN ANTONIO III

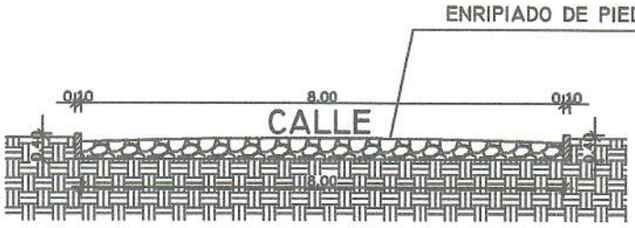

PERFIL DE CALLE A CONSTRUIR - PAVIMENTO TIPO EMPEDRADO
Esc. S/E

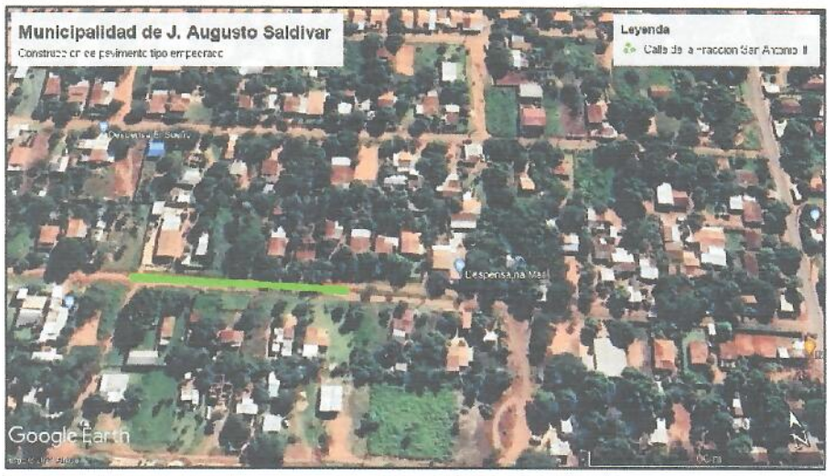

UBICACION SATELITAL

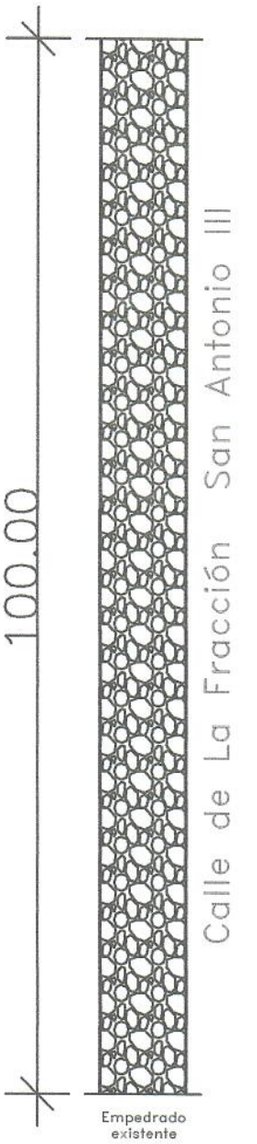

PLANTA ESQUEMÁTICA
Esc. Escala Gráfica

0 10 20 30m. 40m. 50m.

ESCALA GRAFICA

Arq. David Román
Fiscal de Obras
Municipalidad de J. Augusto Saldivar

PROYECTO: CONSTRUCCIÓN DE PAVIMENTO TIPO EMPEDRADO			L N°
PROPIETARIO: MUNICIPALIDAD DE J. AUGUSTO SALDIVAR	LOCALIDAD: J. AUGUSTO SALDIVAR	UBICACIÓN: DISTRITO DE J. AUGUSTO SALDIVAR	2
PROFESIONAL: ARQ. DAVID ARIEL ROMÁN PAREDES		REGISTRO PROFESIONAL MOPC N°: 4999	

CONSTRUCCIÓN DE PAVIMENTO TIPO EMPEDRADO - CALLE VECINAL COMPAÑÍA ALDANA CAÑADA

EMPEDRADO DE PIEDRAS C/ COLCHON DE ARENA LAVADA Y TERMINACION DE ENRIPIADO DE PIEDRA

PERFIL DE CALLE A CONSTRUIR - PAVIMENTO TIPO EMPEDRADO
Esc. S/E

UBICACION SATELITAL

ESCALA GRAFICA

Arq. David Román
Fiscal de Obras
Municipalidad de J. Augusto Saldivar

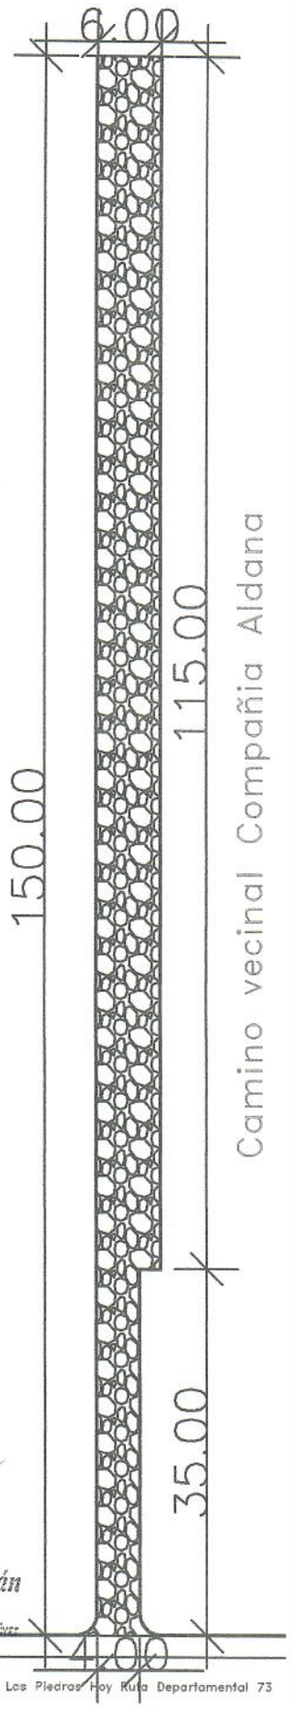

PLANTA ESQUEMÁTICA
Esc. Escala Grafica

PROYECTO: CONSTRUCCIÓN DE PAVIMENTO TIPO EMPEDRADO			L N°
PROPIETARIO: MUNICIPALIDAD DE J. AUGUSTO SALDIVAR	LOCALIDAD: J. AUGUSTO SALDIVAR	UBICACIÓN: DISTRITO DE J. AUGUSTO SALDIVAR	3
PROFESIONAL: ARQ. DAVID ARIEL ROMÁN PAREDES		REGISTRO PROFESIONAL MOPC N°: 4999	