MUNICIPALIDAD DE CAPIATA

DIRECCION DE INFRAESTRUCTURA PUBLICA Y SERVICIOS

TRAMO: COMPAÑIA 7MA YBYRARO, *BARRIO SAN MIGUEL*

PLANTA DE UBICACIÓN	Lamina N° DC - 01	Escala 1/500
AÑO: 2022		

COORDENADAS

P1: X: 453.238 ; Y: 7.189.653

P1: X: 453.019 ; Y: 7.189.719

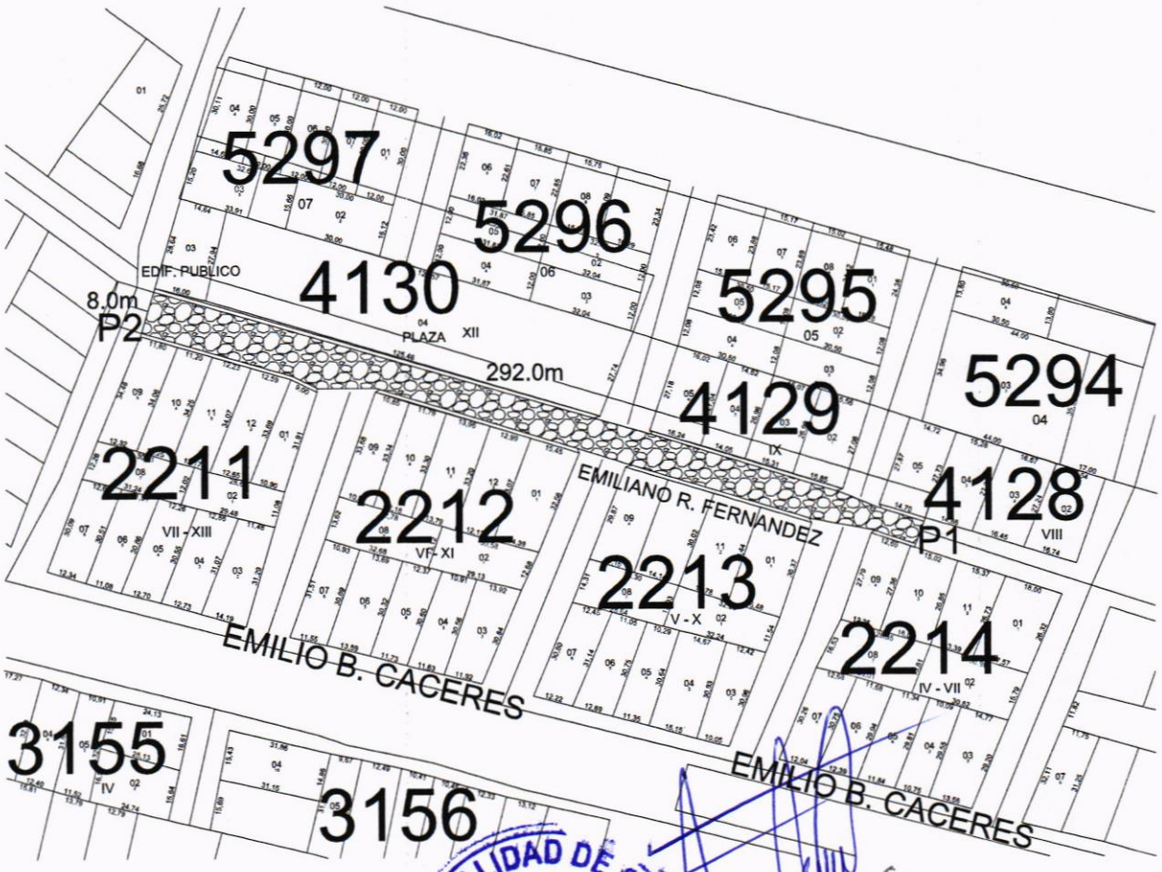

MUNICIPALIDAD DE CAPIATA

INFRAESTRUCTURA PUBLICA Y SERVICIOS

Arq. Joel F. Benítez C.

Director Inf. Pública y Servicios

Municipalidad de Capiatá

MUNICIPALIDAD DE CAPIATA

DIRECCION DE INFRAESTRUCTURA PUBLICA Y SERVICIOS

DISEÑO DE PERFIL TRANSVERSAL

CALLE EMILIANO FERNÁNDEZ - CÑIA 7° - YBYRARO
BARRIO SAN MIGUEL.

DETALLES CONSTRUCTIVOS	Lamina N° DC - 02	N
FECHA : OCTUBRE 2022		

CORTE TRANSVERSAL

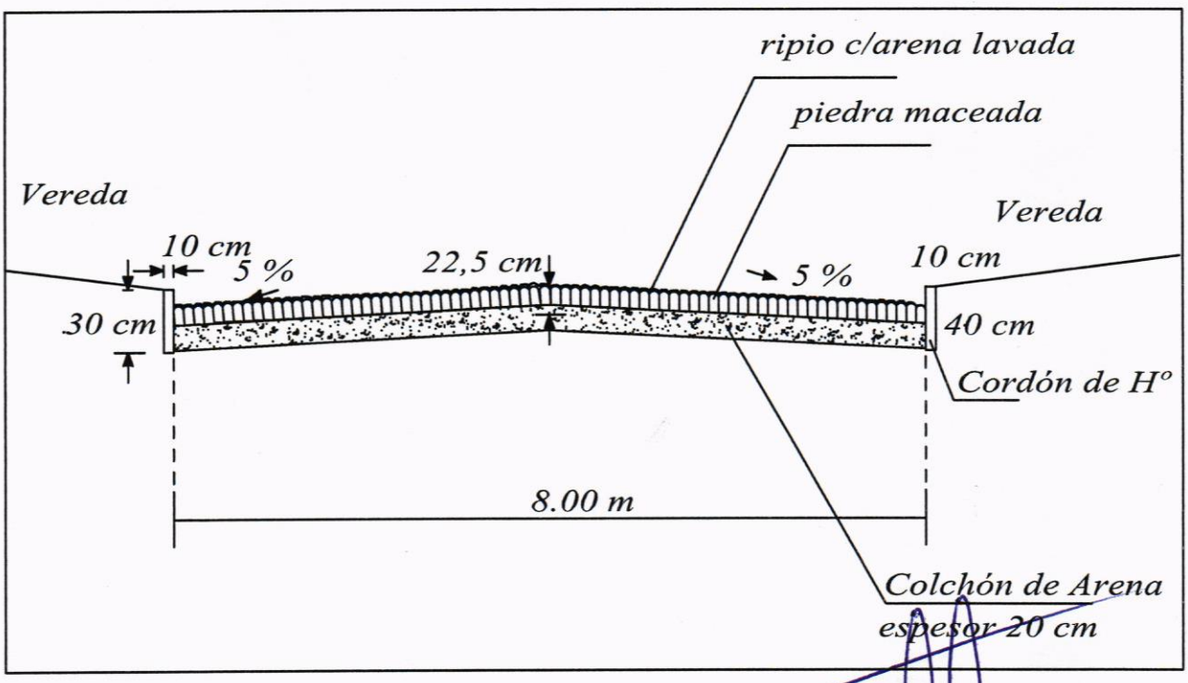

MUNICIPALIDAD DE CAPIATA
INFRAESTRUCTURA PUBLICA Y SERVICIOS

Ing. Jael P. Benitez C.
Director Inf. Pública y Servicios
Municipalidad de Capiatá