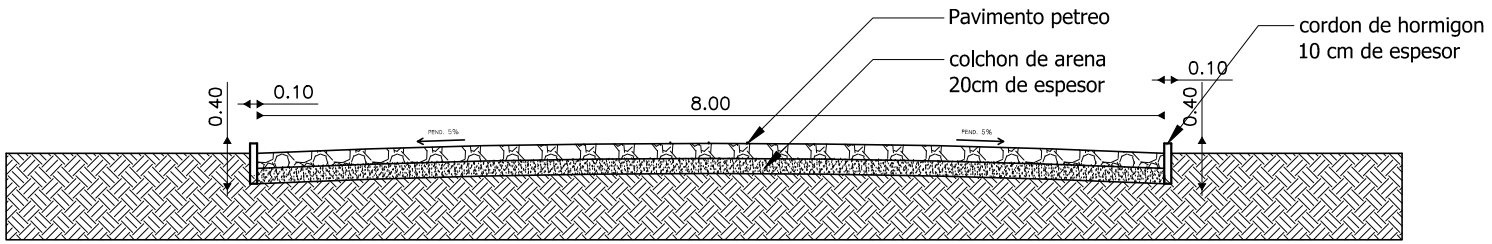

CORTE TRANSVERSAL DE CALLE
ESC 1/75