DETALLE
ISLAS DE DESCANSO
ESC: 1/25

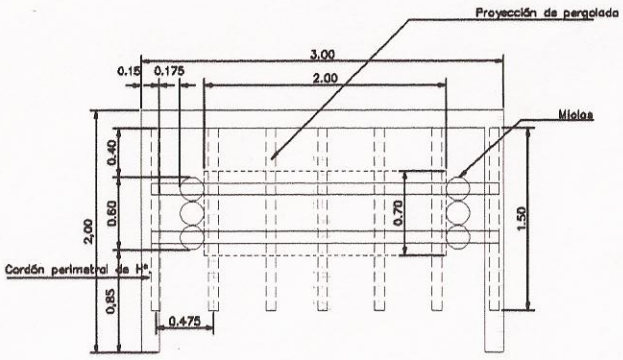

PLANTA

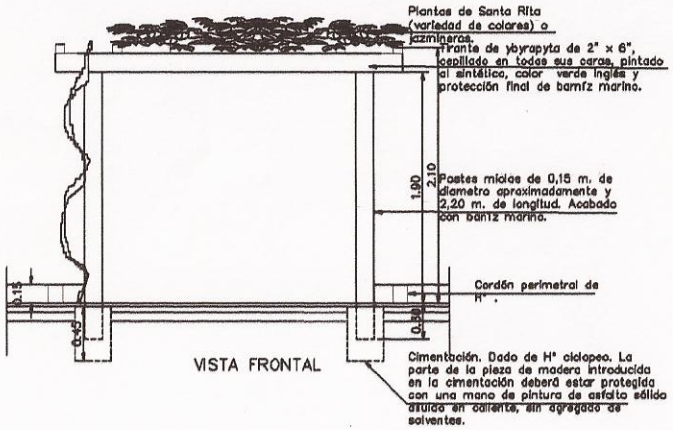

VISTA FRONTAL

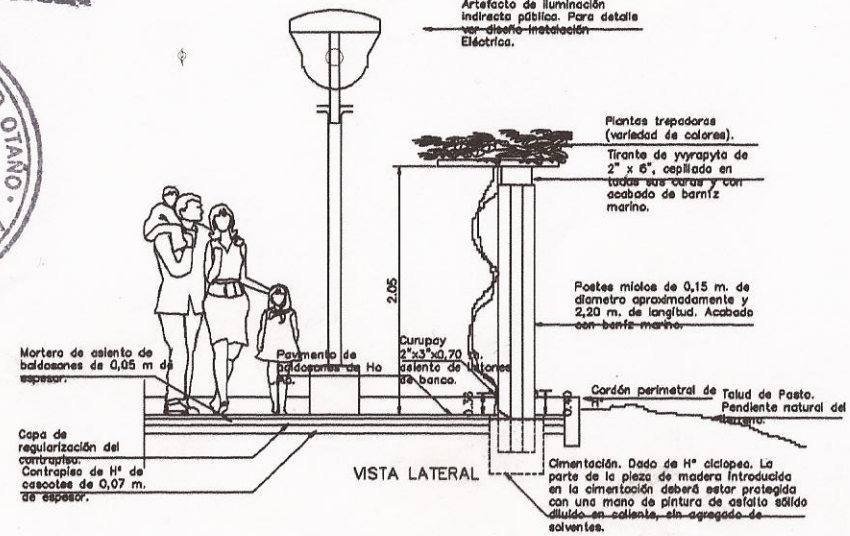

VISTA LATERAL

NOTAS

1.- Todas las medidas están dadas en metros, salvo indicación contraria.
2.- Las cantidades y medidas deberán ser verificadas en obra por la contratista.
3.- El caminero acompañará básicamente la pendiente natural del terreno y las islas tomarán el nivel del caminero en el sector de su ubicación.Para el caso de la isla ubicada en la vereda, se aplicará el mismo concepto.-

SILVIO FLORENTIN BRIZUELA
CATASTRO

MUNICIPALIDAD DE MAYOR J. D. OTAÑO
CATASTRO
SECRETARIA
Itapua - Paraguay

Nº REV.	DESCRIPCIÓN	FECHA	TRAZADO POR	REVISADO POR
	REVISIONES			MUNICIPIO

COMITENTE: MUNICIPALIDAD DE MAYOR OTAÑO

OBRA: PASEO

PLANO: ISLAS DE DESCANSO ESTANCIAS

UBICACIÓN:

Nº DE LÁMINA: PL-001

PROYECTO: DISEÑO: CALCULÓ:

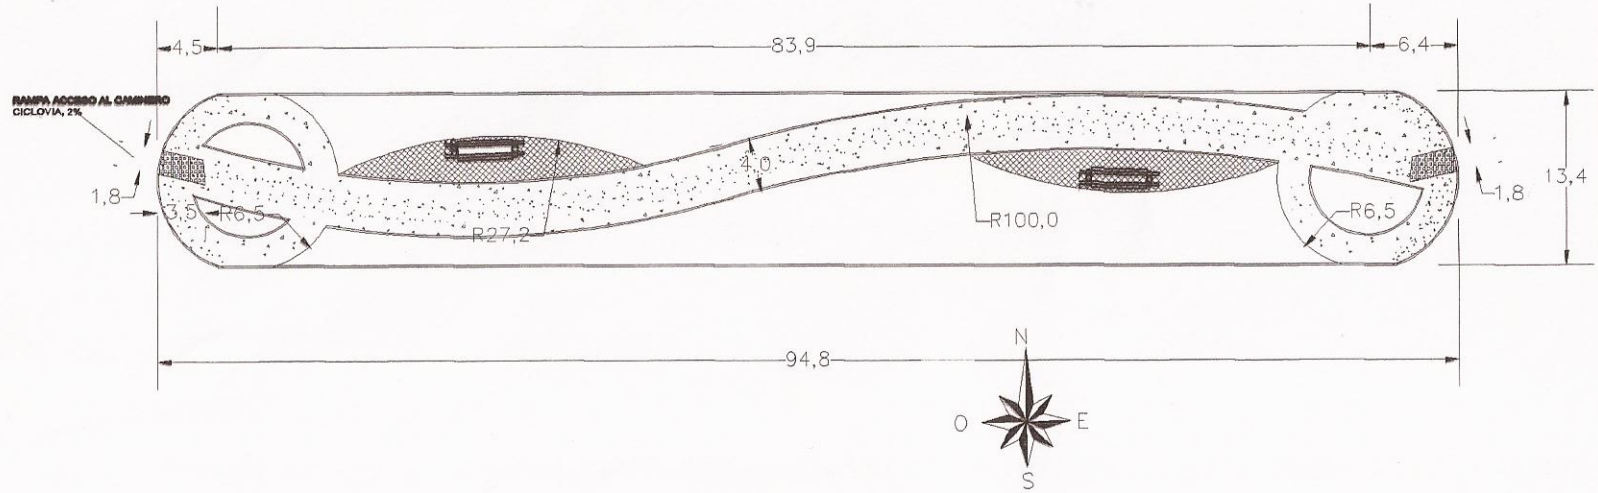

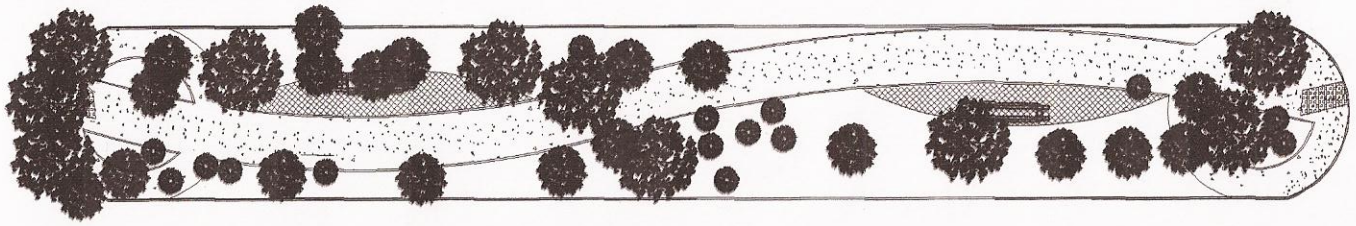

SILVIO F[illegible] BRIZUELA
CATASTRO

MUNICIPALIDAD DE MAYOR J. D OTAÑO
CATASTRO
SECRETARIA
Itapué - Paraguay

MUNICIPALIDAD DE MAYOR OTAÑO

PASEO CALLE 40

PLANTA DE PASEO – DETALLES
ISLA 1

PL-003