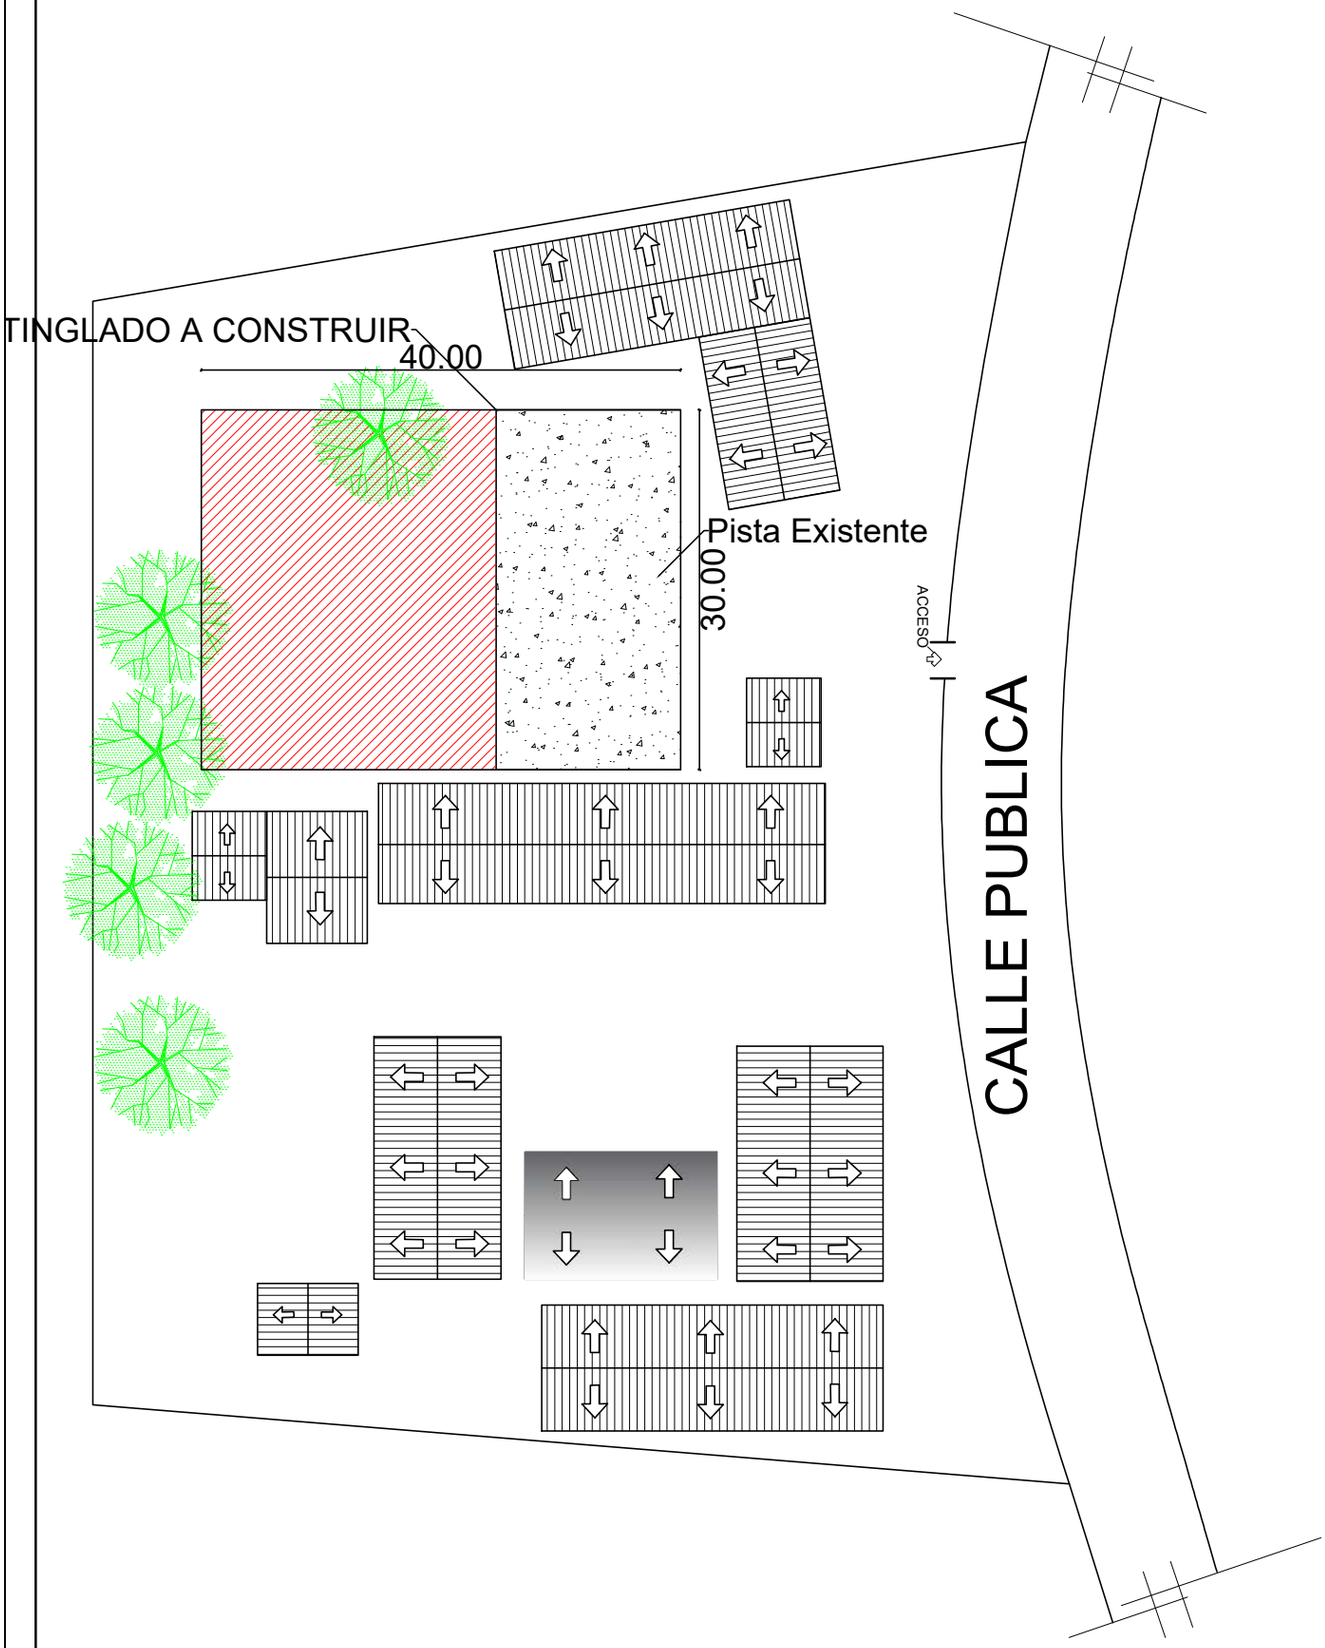

DIRECCION DE OBRAS Y SERVICIOS

GOBIERNO DPTAL. PRESIDENTE HAYES

Esc. Bas. N° 335 Carlos A. López	PLANTA DE UBICACION SIN ESCALA	LAMINA 1
OBRA: Reparación de Bloque de Aulas UBICACION: Nanawa - Villa Hayes		

1 PLANTA ACOTADA
ESCALA 1:100

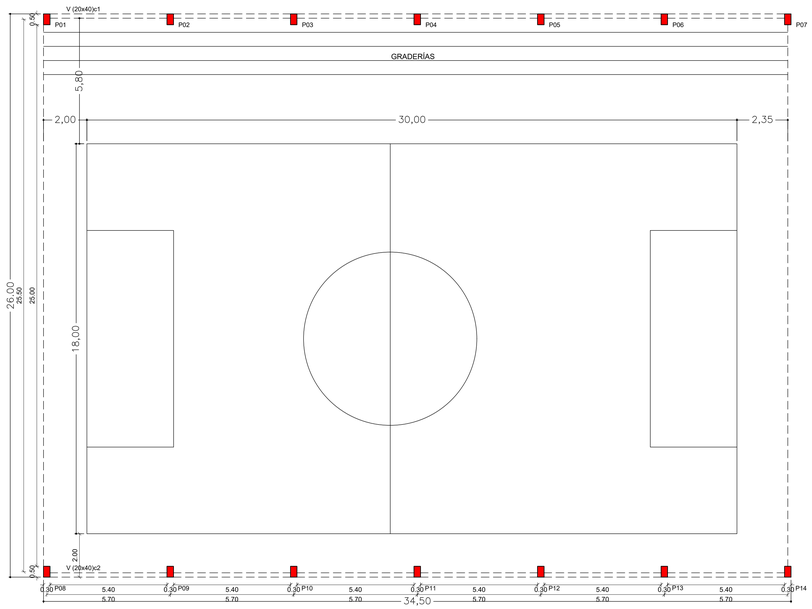

3 PLANTA DE UBICACIÓN
ESCALA 1:500

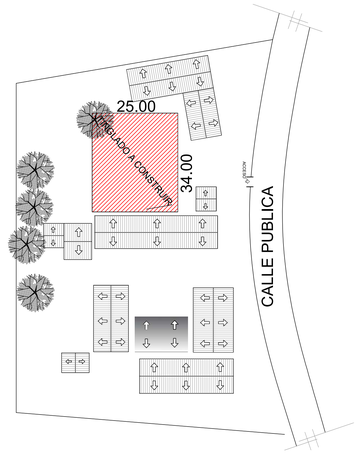

2 PLANTA DE FUNDACIÓN
ESCALA 1:100

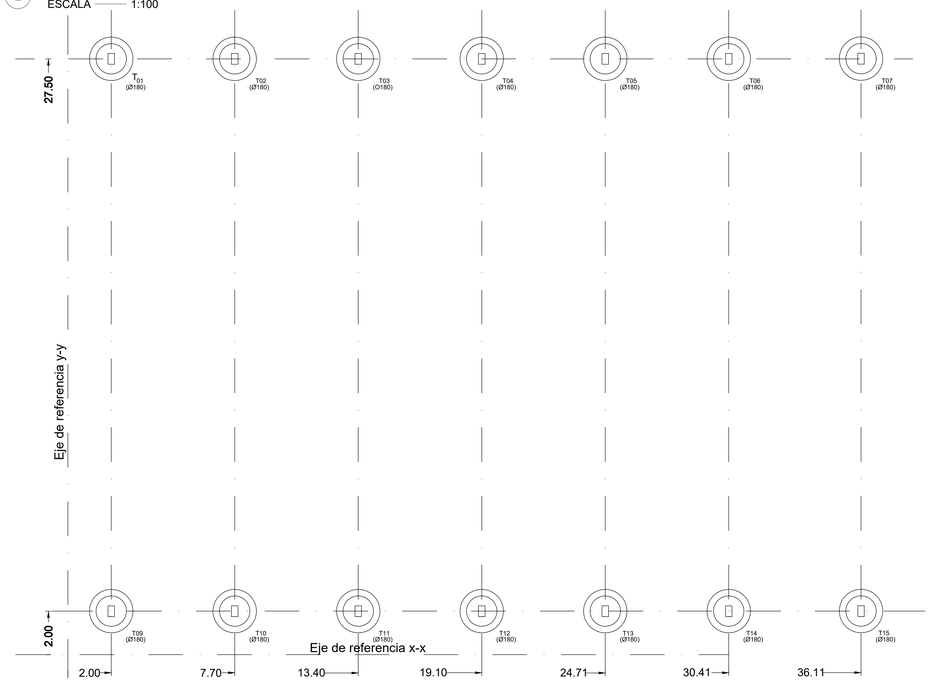

4 CORTE TRANSVERSAL
ESCALA 1:100

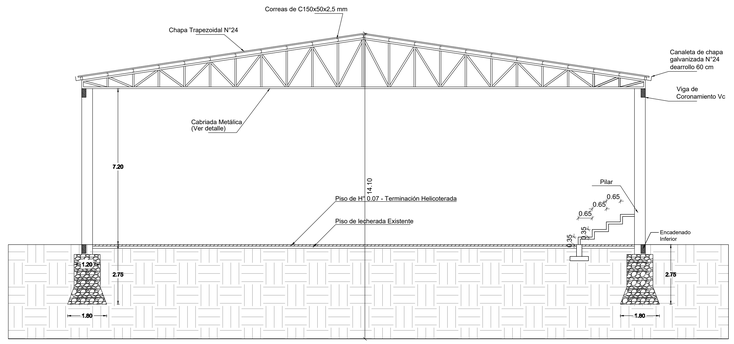

OBRA: CONSTRUCCION DE POLIDEPORTIVO MULTIUSO	
Ubicación: Beterete cue - Villa Hayes	
Propietario: Esc. Bas. N° 335 Carlos Antonio López	
Profesional: Arq. Juan Godoy	Pat. Prof. Nº:
Direccion: Tte. Herminio Paredes Nº: 1587	
Sup. Terreno: 1.200 m2	Sup. a construir: 884 m2
Profesional	Propietario

5 PLANTA DE TECHO - CORREAS
ESCALA ——— 1:100

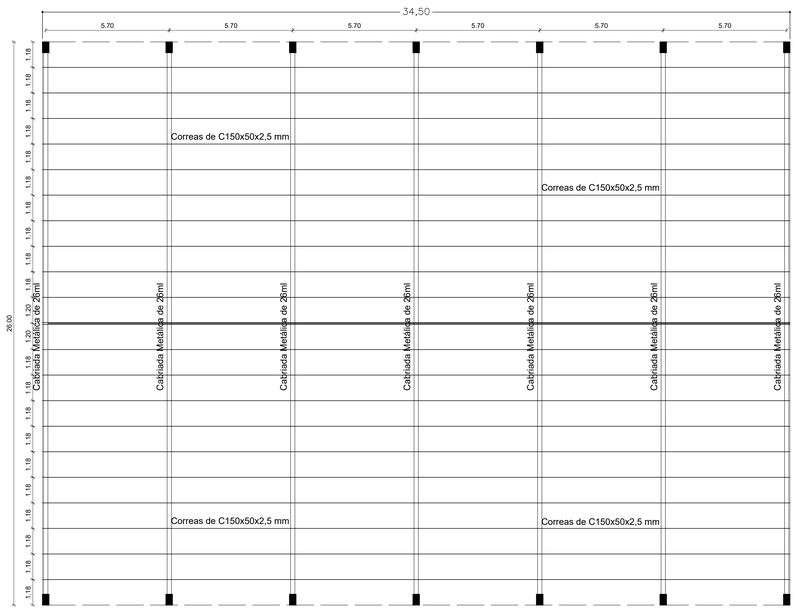

6 PLANTA DE RIOSTAS Y CABRIADAS
ESCALA ——— 1:100

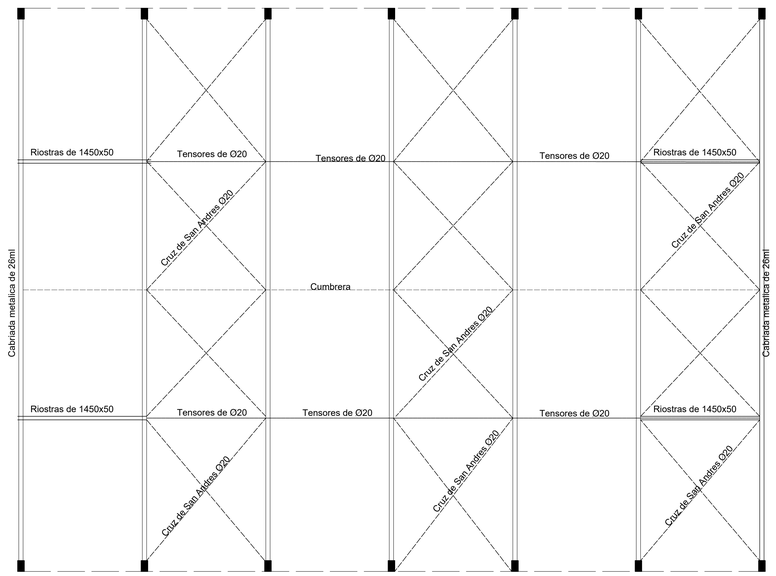

7 DETALLES DE CABRIADA, VIGA Y PILARES
ESCALA ——— 1:100

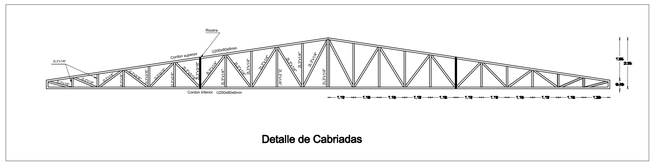

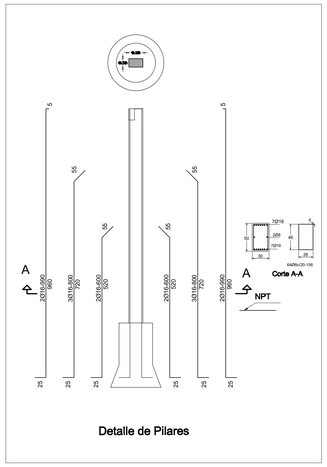

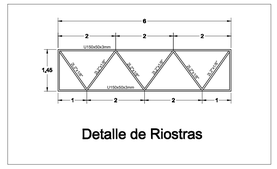

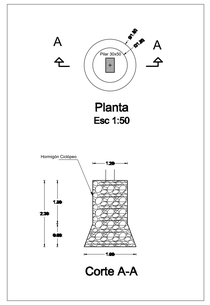

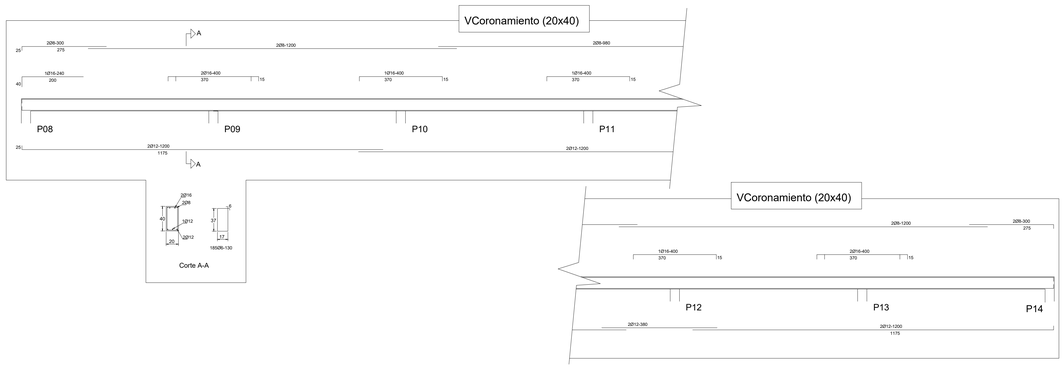

CONSTRUCCION DE POLIDEPORTIVO MULTIUSO 26x34.50

Ubicación: Beterete - Nanawa - Villa Hayes

Propietario: Esc. Bas. N° 335 Carlos Antonio López

Profesional: Ing. Diana Maria Cuquejo Segovia

Dir.: Juan Castillo 564 - Asuncion

Sup. Terreno: 1.040 m2

Profesional Propietario