CALLE DOMINGO MARTINEZ DE IRALA

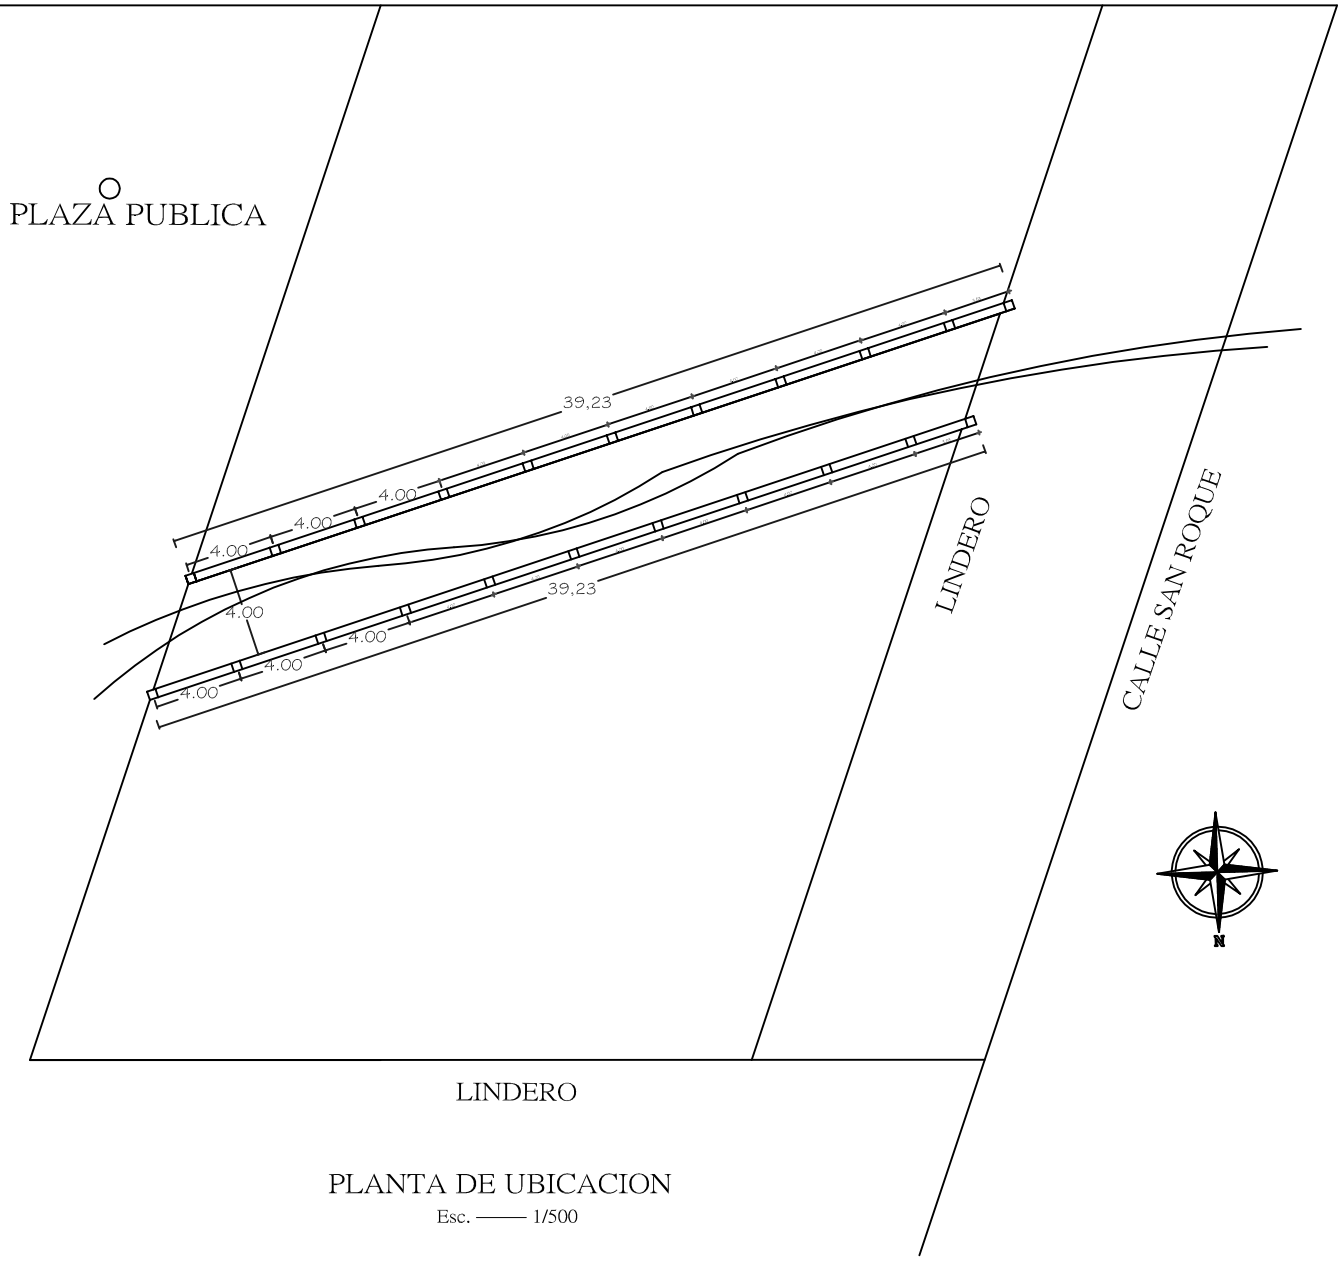

LINDERO

PLANTA DE UBICACION

Esc. —— 1/500

MUNICIPALIDAD DE GUARAMBARE	
OBRA: CANAL A CIELO ABIERTO - MURO DE PIEDRA Y HºAº	
PROPIETARIO: MUNICIPALIDAD DE GUARAMBARE	
UBICACION: DOMINGO MARTINEZ DE IRALA C/ SAN ROQUE	
PROFESIONAL: Arq. Fernando Arevalo	REG. PROF.: 3.058
DOMICILIO: Curupayty Nº 554 c/ Gral. Diaz	
Sup. a construir: 222,40 m2	Sup. del Terreno: m2

PROFESIONAL

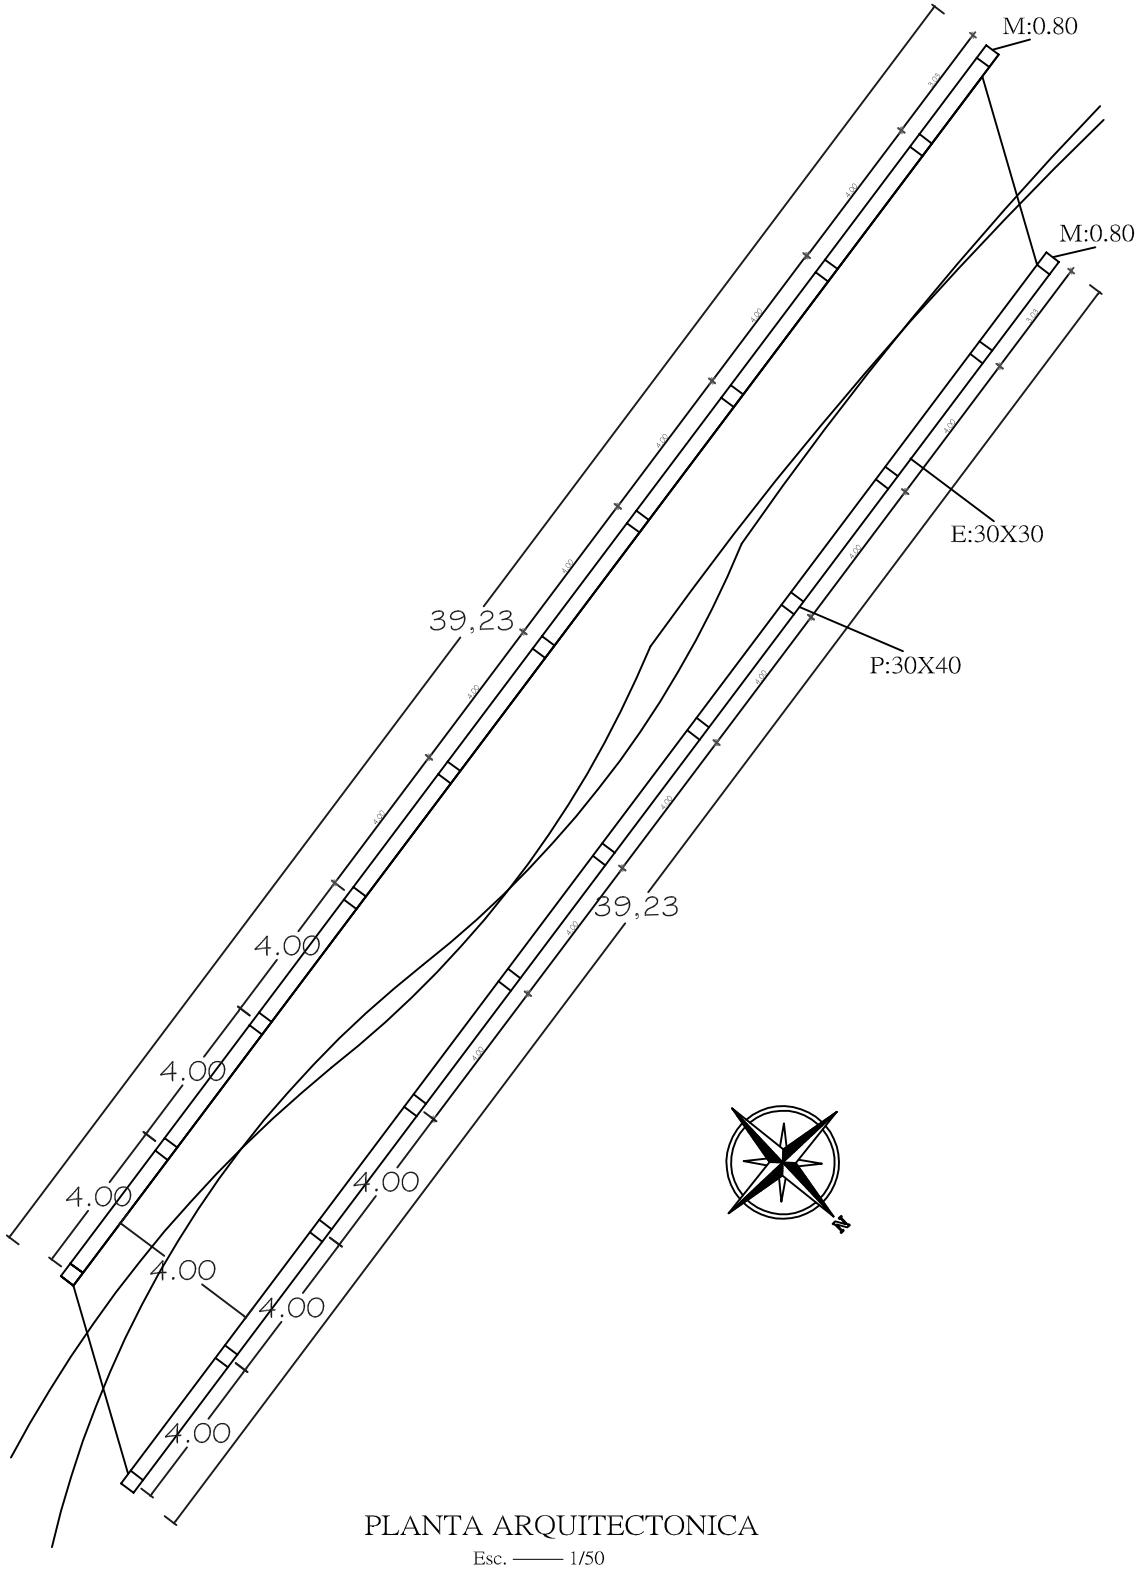

PLANTA ARQUITECTONICA

Esc. —— 1/50

MUNICIPALIDAD DE GUARAMBARE		
OBRA: CANAL A CIELO ABIERTO - MURO DE PIEDRA Y HºAº		
PROPIETARIO: MUNICIPALIDAD DE GUARAMBARE		
UBICACION: DOMINGO MARTINEZ DE IRALA C/ SAN ROQUE		
PROFESIONAL: Arq. Fernando Arevalo	REG. PROF.: 3.058	
DOMICILIO: Curupayty Nº 554 c/ Gral. Diaz		
Sup. a construir: 222,40 m2	Sup. del Terreno:	m2

PROFESIONAL

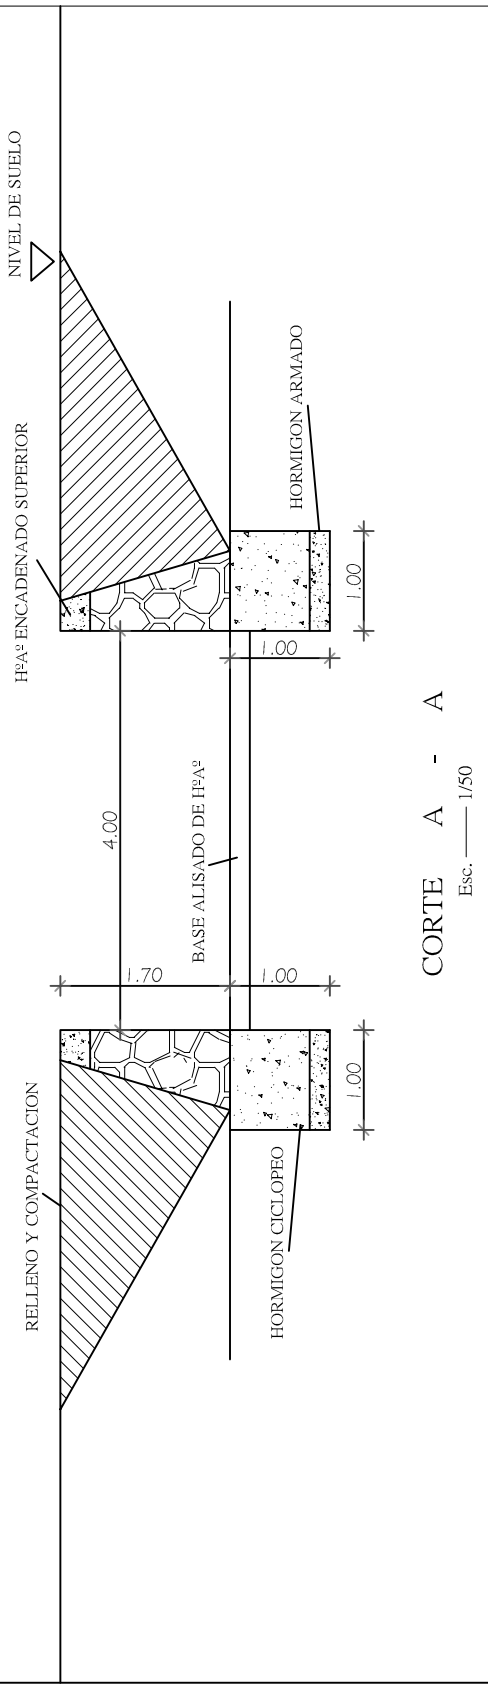

CORTE A - A

Esc. —— 1/50

MUNICIPALIDAD DE GUARAMBARE

OBRA: CANAL A CIELO ABIERTO - MURO DE PIEDRA Y HºAº

PROPIETARIO: MUNICIPALIDAD DE GUARAMBARE

UBICACION: DOMINGO MARTINEZ DE IRALA C/ SAN ROQUE

PROFESIONAL: Arq. Fernando Arevalo REG. PROF.: 3.058

DOMICILIO: Curupayty Nº 554 c/ Gral. Diaz

Sup. a construir: 222,40 m2 Sup. del Terreno: m2

PROFESIONAL

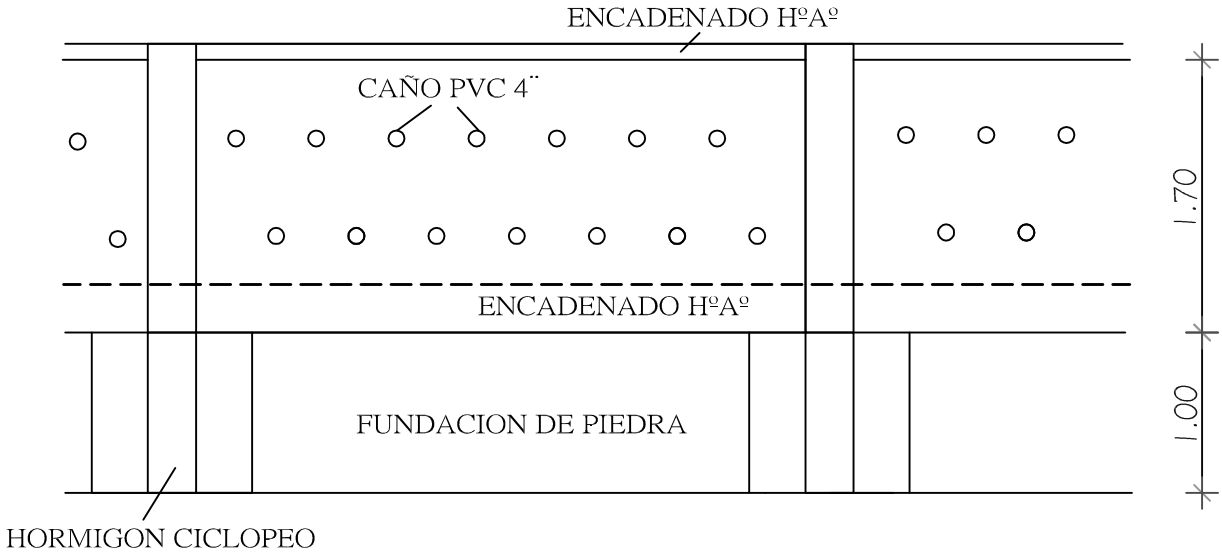

FACHADA PRINCIPAL

Esc. ——— 1/50

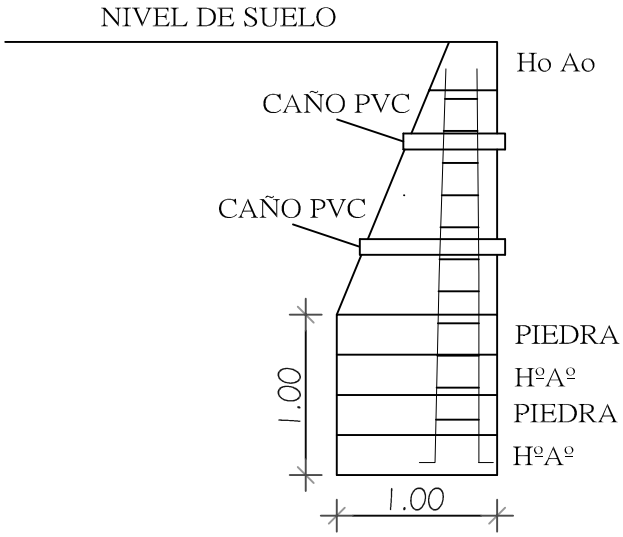

CORTE B-B

Esc. ——— 1/50

MUNICIPALIDAD DE GUARAMBARE	
OBRA: CANAL A CIELO ABIERTO - MURO DE PIEDRA Y HºAº	
PROPIETARIO: MUNICIPALIDAD DE GUARAMBARE	
UBICACION: DOMINGO MARTINEZ DE IRALA C/ SAN ROQUE	
PROFESIONAL: Arq. Fernando Arevalo	REG. PROF.: 3.058
DOMICILIO: Curupayty Nº 554 c/ Gral. Diaz	
Sup. a construir: 222,40 m2	Sup. del Terreno: m2
	PROFESIONAL