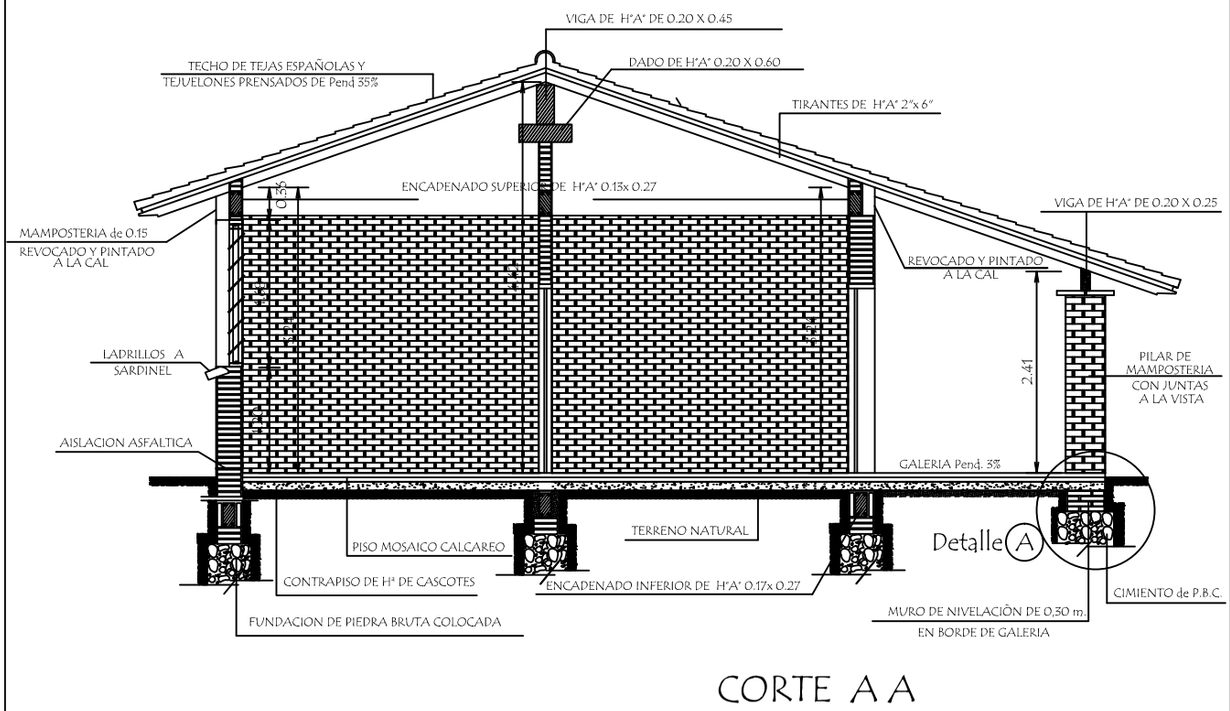

CORTE A A

MINISTERIO DE EDUCACION Y CULTURA

DIRECCION DE INFRAESTRUCTURA

PROYECTO Aula administrativa de 7,20 x 7,20 con techo de tejas

Corte AA

escala 1 / 50

03