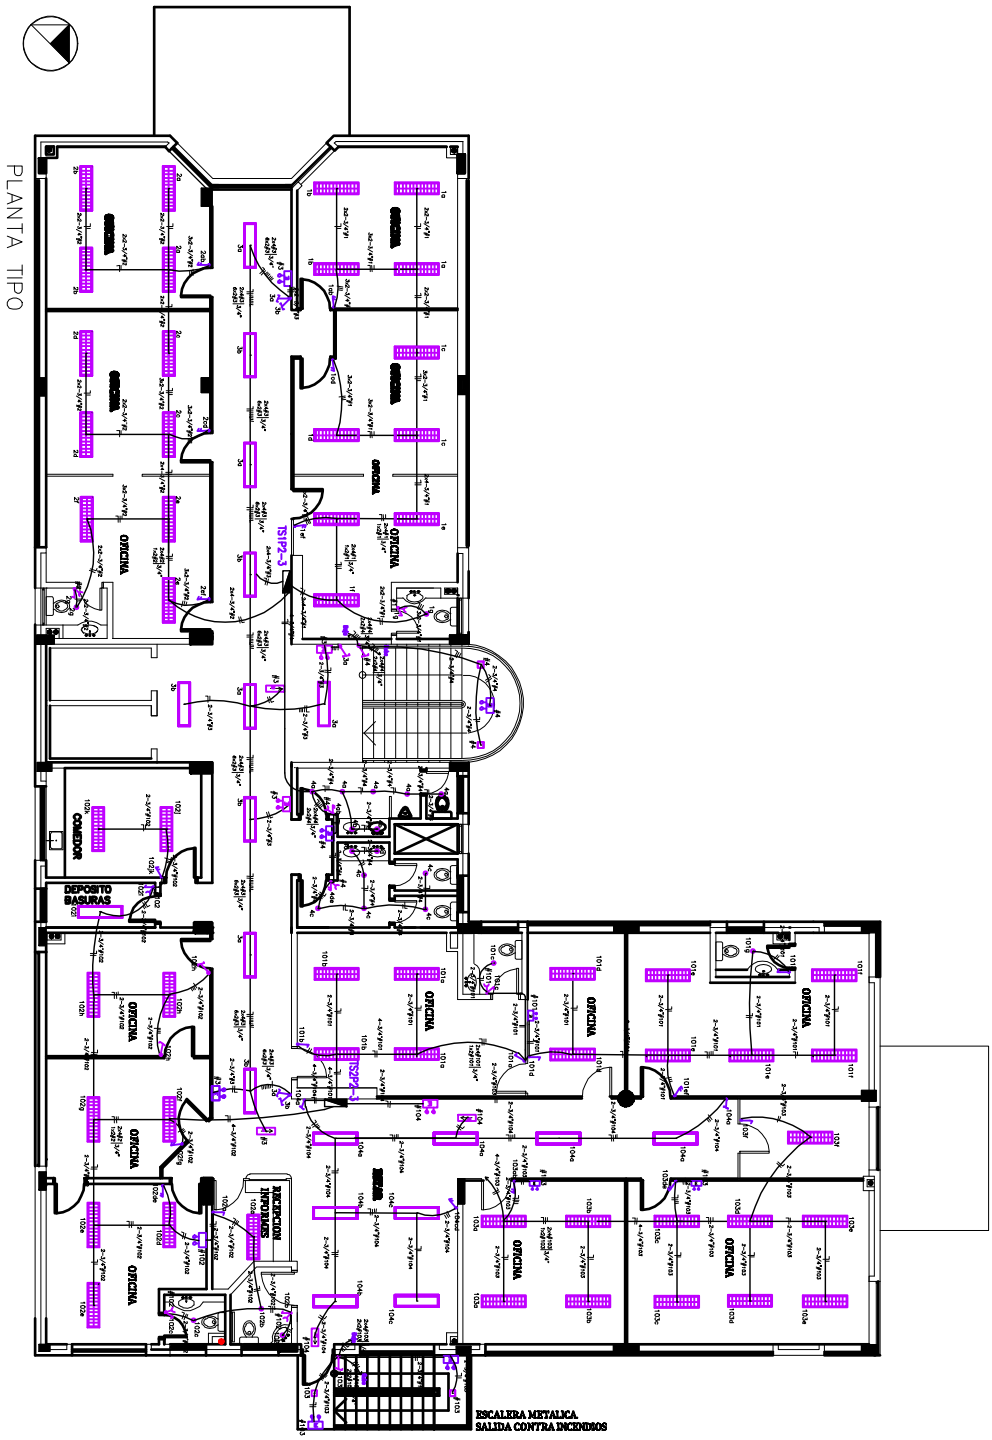

REFERENCIAS

- Luminaria de embutir fija, lavar parabólico de aluminio de alta pureza y optimizado, con 2x36w electrónico y lámpara fluorescente T8
- Luminaria de embutir fija, economizado, con balasto electrónico y lámpara fluorescente 2x36w
- Luminaria de embutir fija oro, frente en acero estampado color blanco, óptica interior en aluminio, balasto electrónico y lámpara de bajo consumo de 18 w., rosca E27
- Plafón interior cuadrado de adosar, chasis y marco construido en acero estampado, difusor en policarbonato, lámpara 2x26w de bajo consumo, rosca E23
- Luminaria de embutir circular, para lámpara de bajo consumo 2x26w, chasis y marco de principio construido en aluminio estampado, óptica interior difusora totalmente facetada, con cristal satinado.
- Luminaria de embutir circular, para lámpara HQI 1x70w con cristal serigrafiado
- Iluminación de Emergencia 18 w (Ref. Alonso) adosado a pared o cielo raso.
- Carteles de señalización de emergencia
- Interruptor de 1 punto
- Interruptor de 2 puntos
- Interruptor combinación escalera
- Interruptor de 1 punto y toma
- Caja octogonal PVC antiflama embutida en loza
- Canalización corrugada PVC antiflama embutida en loza o pared, se extiende sobre cielo raso tipo conduit PVC rígido
- Electroducto rígido PVC embutido en piso
- ISIP2-3 Tablerna Seccionales Planta tipo, de embutir

Por razones de espacio se han reducido los tamaños de los planos, sin embargo estos están disponibles en el Sistema de Contrataciones Públicas.
www.dncp.gov.py

Infona
Instituto Forestal Nacional

Planta de Iluminación
Planta Tipo 1-2

Lámina
35