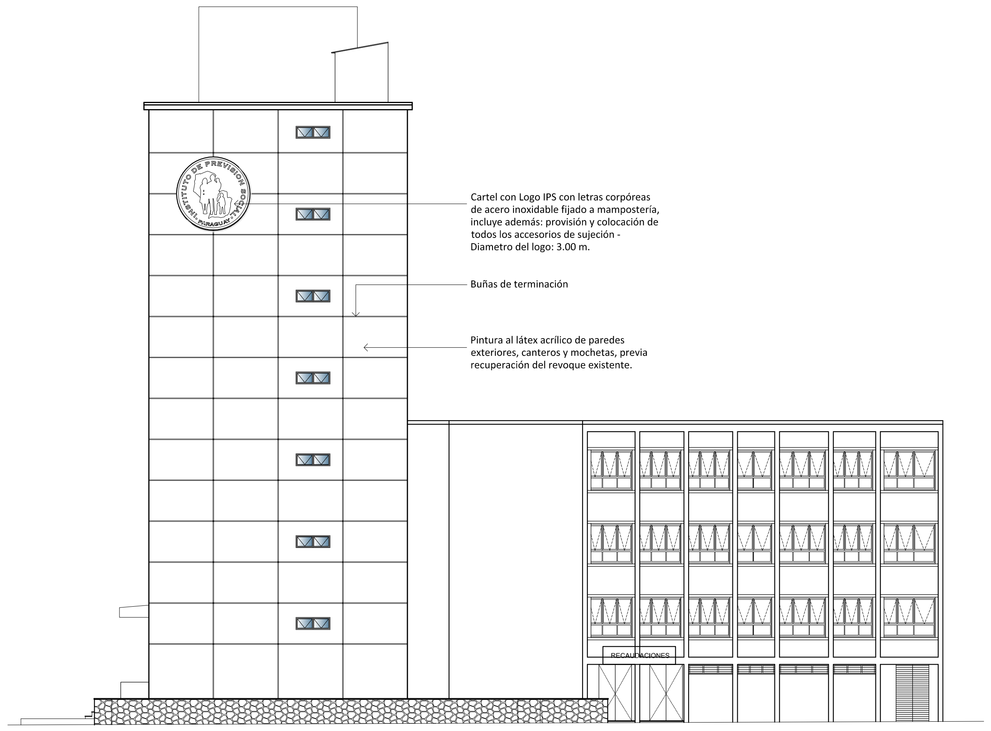

FACHADA SOBRE CALLE PETTIROSSI

EDIFICIO FACUNDO INSFRÁN - FACHADA LATERAL

ESC. 1/125

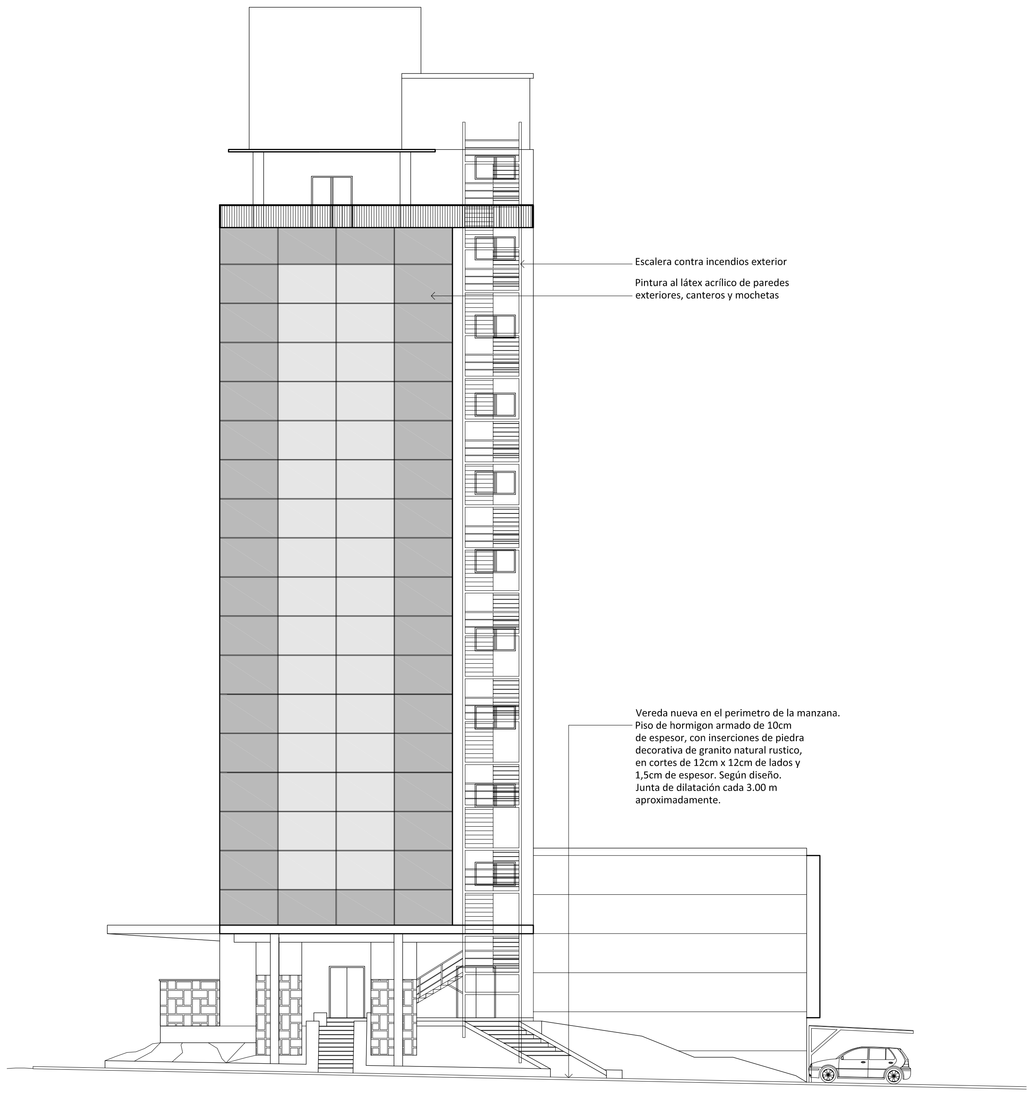

FACHADA SOBRE CALLE HERRERA

EDIFICIO CAJA CENTRAL DE I.P.S. - FACHADA LATERAL

ESC. 1/125

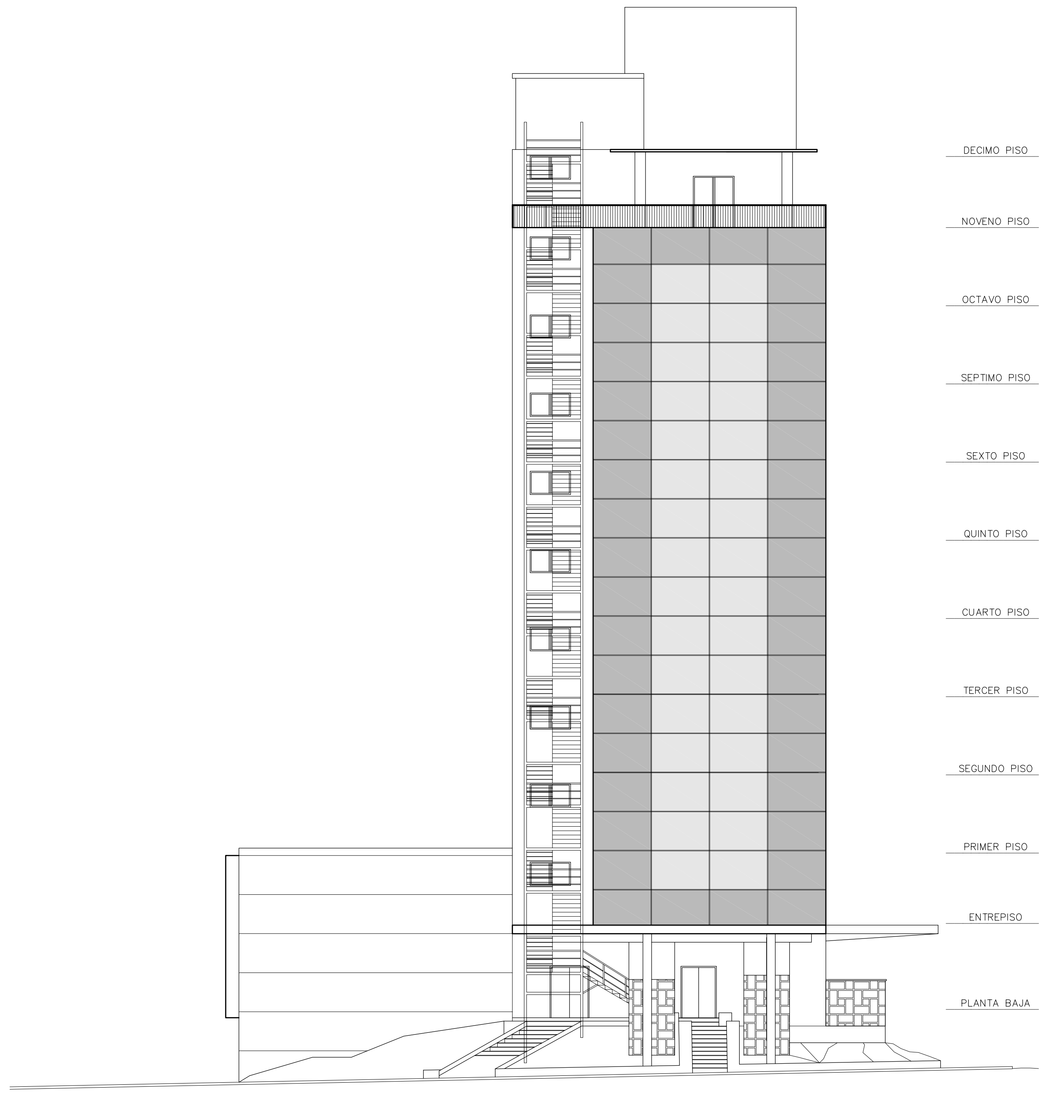

FACHADA SOBRE CALLE PETTIROSSI

EDIFICIO CAJA CENTRAL DE I.P.S. - FACHADA LATERAL

ESC. 1/125

INSTITUTO DE PREVISION SOCIAL

INSTITUTO DE PREVISION SOCIAL
DIRECCION DE INFRAESTRUCTURA
ADJUNTOS - PARAGUAY

REACONDICIONAMIENTO MANZANA - EDIFICIOS CAJA CENTRAL Y FACUNDO INSFRÁN

COMISIÓN BICENTENARIO

FACHADAS
Situación Actual

ESCALA : 1/125

DIRECCION DE INFRAESTRUCTURA

DEPARTAMENTO DE PROYECTO Y FISCALIZACION DE OBRAS | SECCION PROYECTOS

DIRECTOR DE INFRAESTRUCTURA:	Ing. Juan Cirilo Acuña Cerbulli	JEFE DE DEPARTAMENTO PROYECTO Y FISCALIZACIÓN DE OBRAS:	Ing. **Arnaldo Ruben Gonzalez Galván**
JEFE DE SECCIÓN PROYECTOS:	Arq. Derlys Alfredo Ovando Andújar	ASESOR DEL PROYECTO, DIGITALIZACIÓN:	Arq. Víctor López Moreira Arq. Sonia A. Zalaza Guzmán

Fecha: MARZO 2010

PLANO N°: A 06