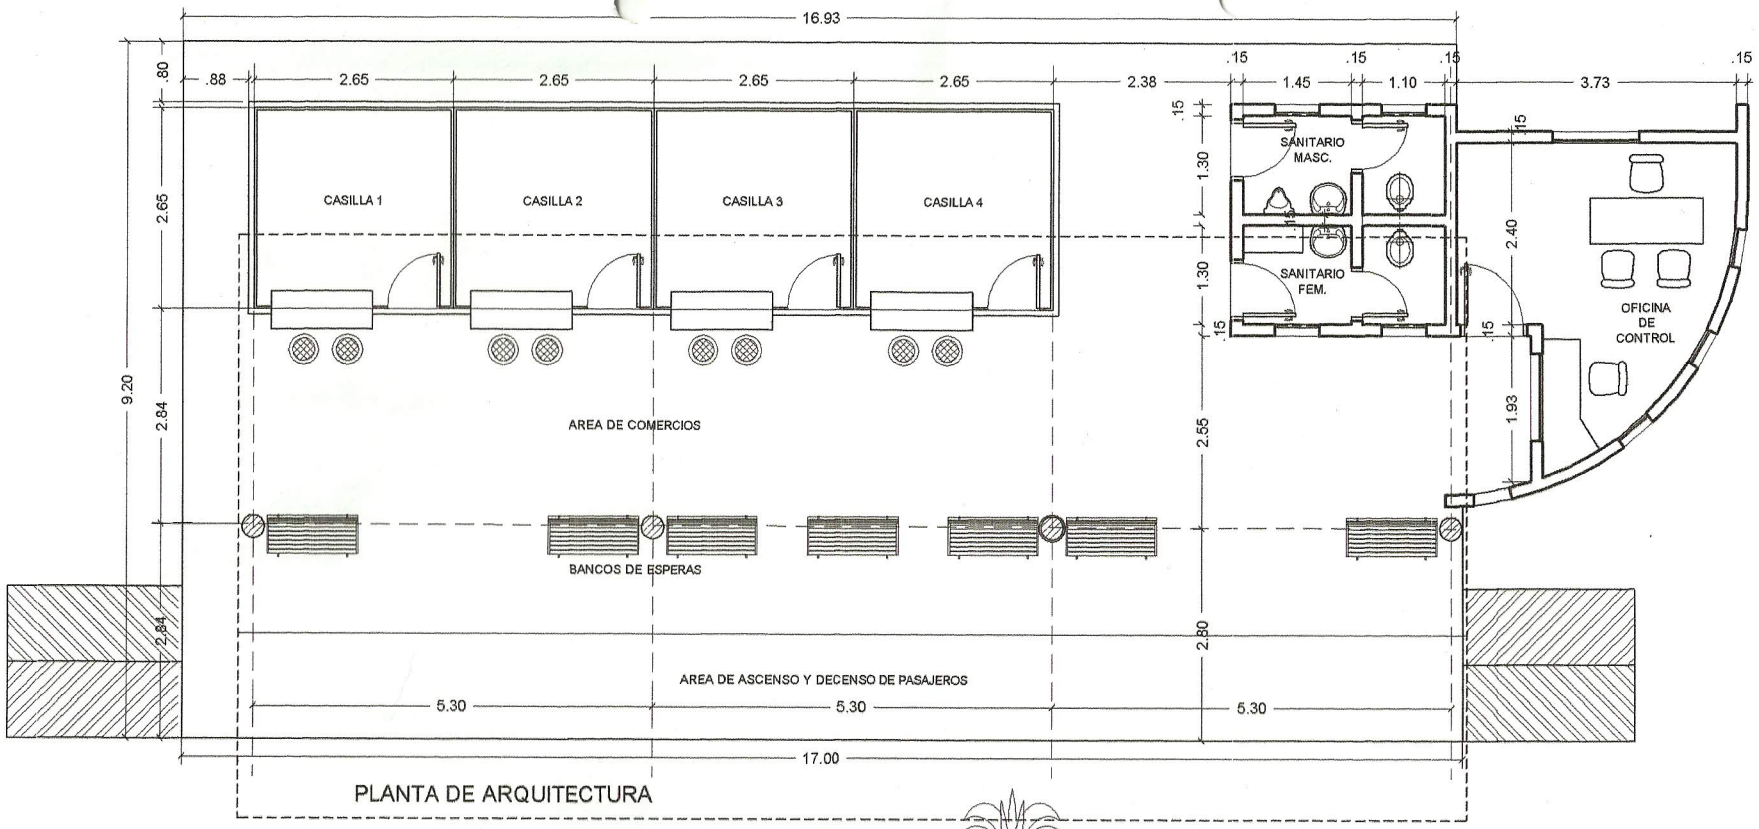

PLANTA DE ARQUITECTURA

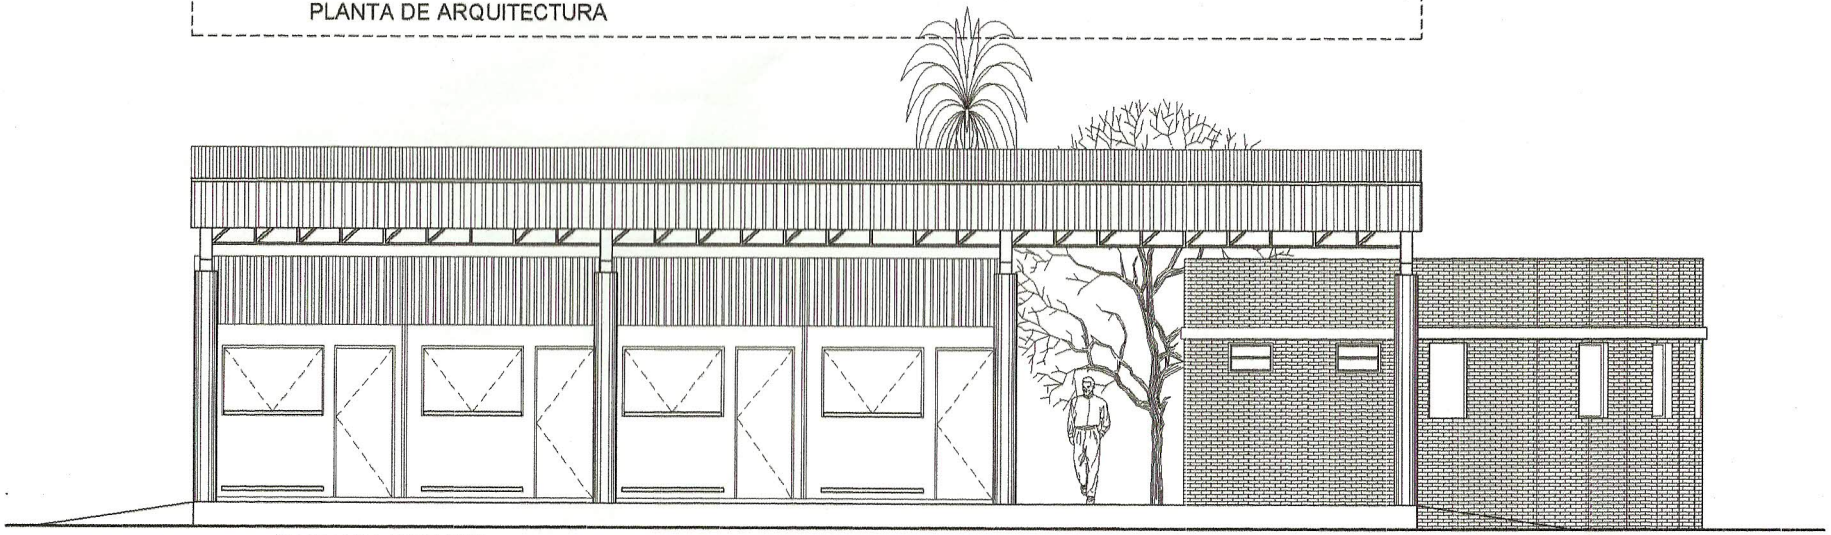

FACHADA FRONTAL

MUNICIPALIDAD DE EMBOSCADA DEPARTAMENTO DE CORDILLERA Pueblo de Pardos Libres - Capital de las Piedras Colon y pa'i Prieto - telefono 0529 20025	DEPARTAMENTO DE OBRAS	MUNICIPALIDAD EMBOSCADA
AÑO 2011	PROYECTO **TERMINAL DE OMNIBUS**	LAMINA Nº 02