MUNICIPALIDAD DE CAPIATA

DIRECCION DE INFRAESTRUCTURA PUBLICA Y SERVICIOS

TRAMO: CALLE PUBLICA EXISTENTE - CIA 10 - LAURELTY - BARRIO VILLA MILITAR.

PLANTA DE UBICACIÓN	Lamina N° DC - 01	Escala 1/500	N
FECHA : JUNIO 2023			

PLANTA DE UBICACIÓN

COORDENADAS UTM		
PUNTO 1: X: 458.114 ;	Y:	7.195.704
PUNTO 2: X: 457.972;	Y:	7.195.802

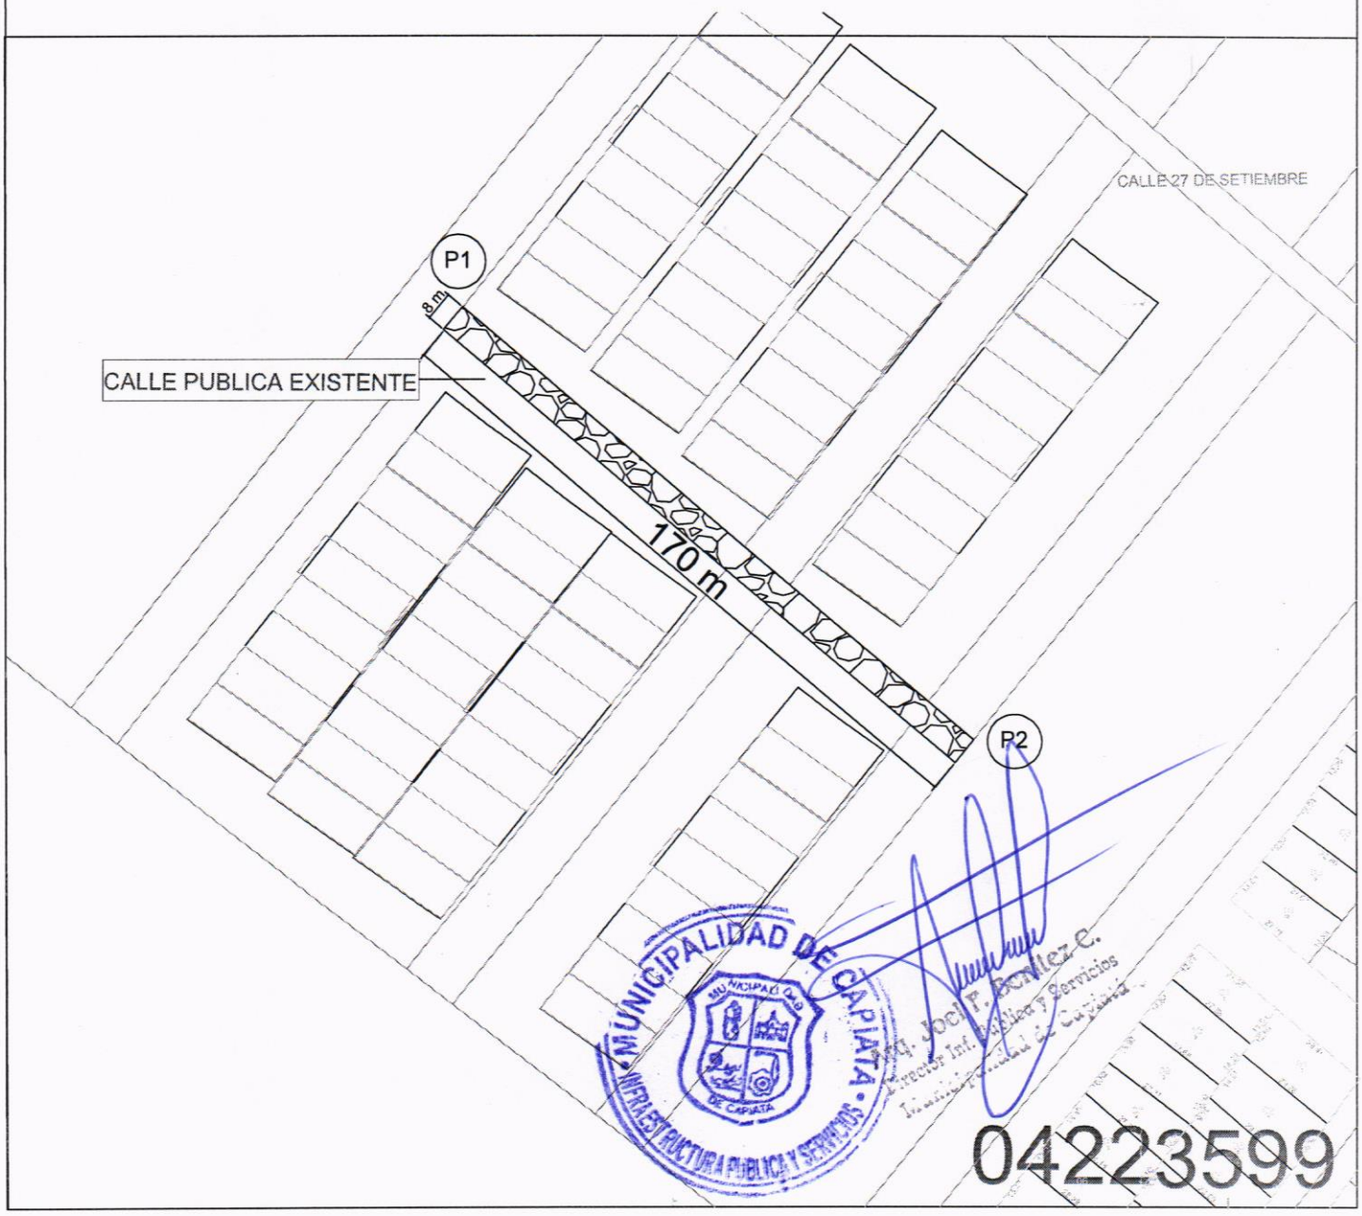

MUNICIPALIDAD DE CAPIATA

DIRECCION DE INFRAESTRUCTURA PUBLICA Y SERVICIOS

DISEÑO DE PERFIL TRANSVERSAL

CALLE PUBLICA EXISTENTE - CIA 10 - LAURELTY - BARRIO VILLA MILITAR.

DETALLES CONSTRUCTIVOS	Lamina N° DC - 02	Escala 1/50
FECHA : JUNIO 2023.		

CORTE TRANSVERSAL

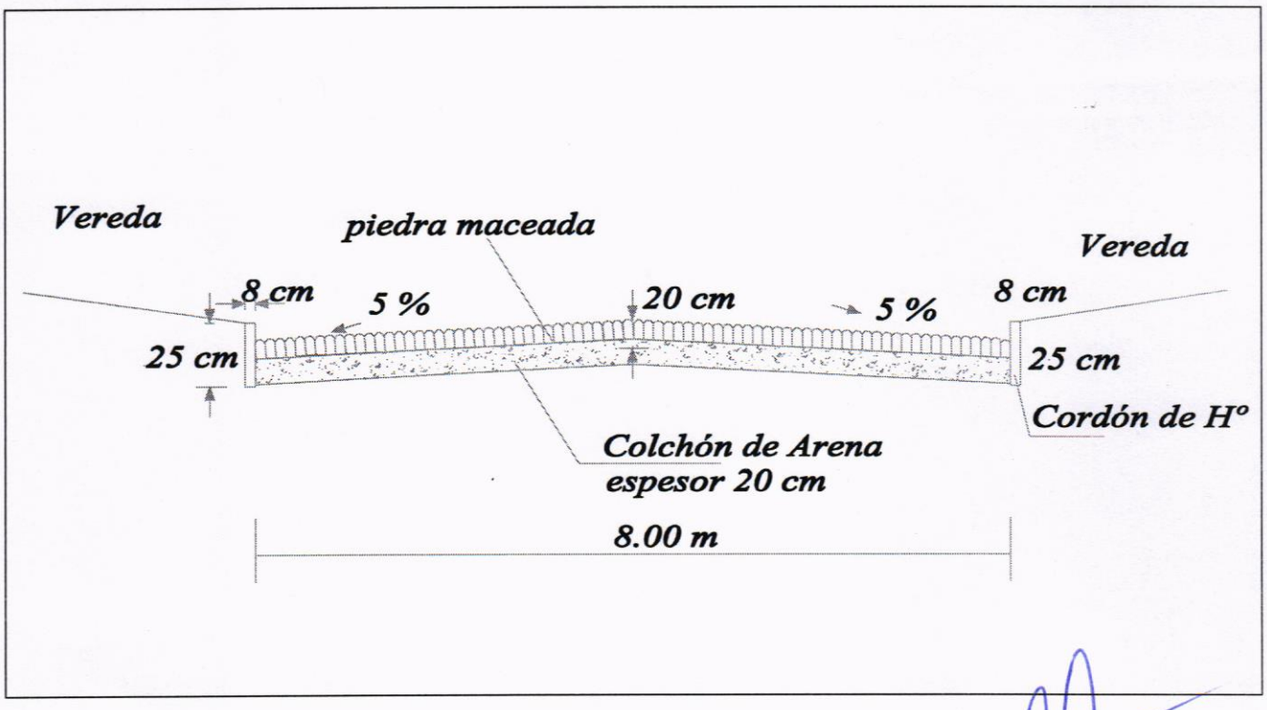

MUNICIPALIDAD DE CAPIATA • INFRAESTRUCTURA PUBLICA Y SERVICIOS •

Arq. Joel T. Benítez C.
Director Inf. Pública y Servicios
Municipalidad de Capiatá