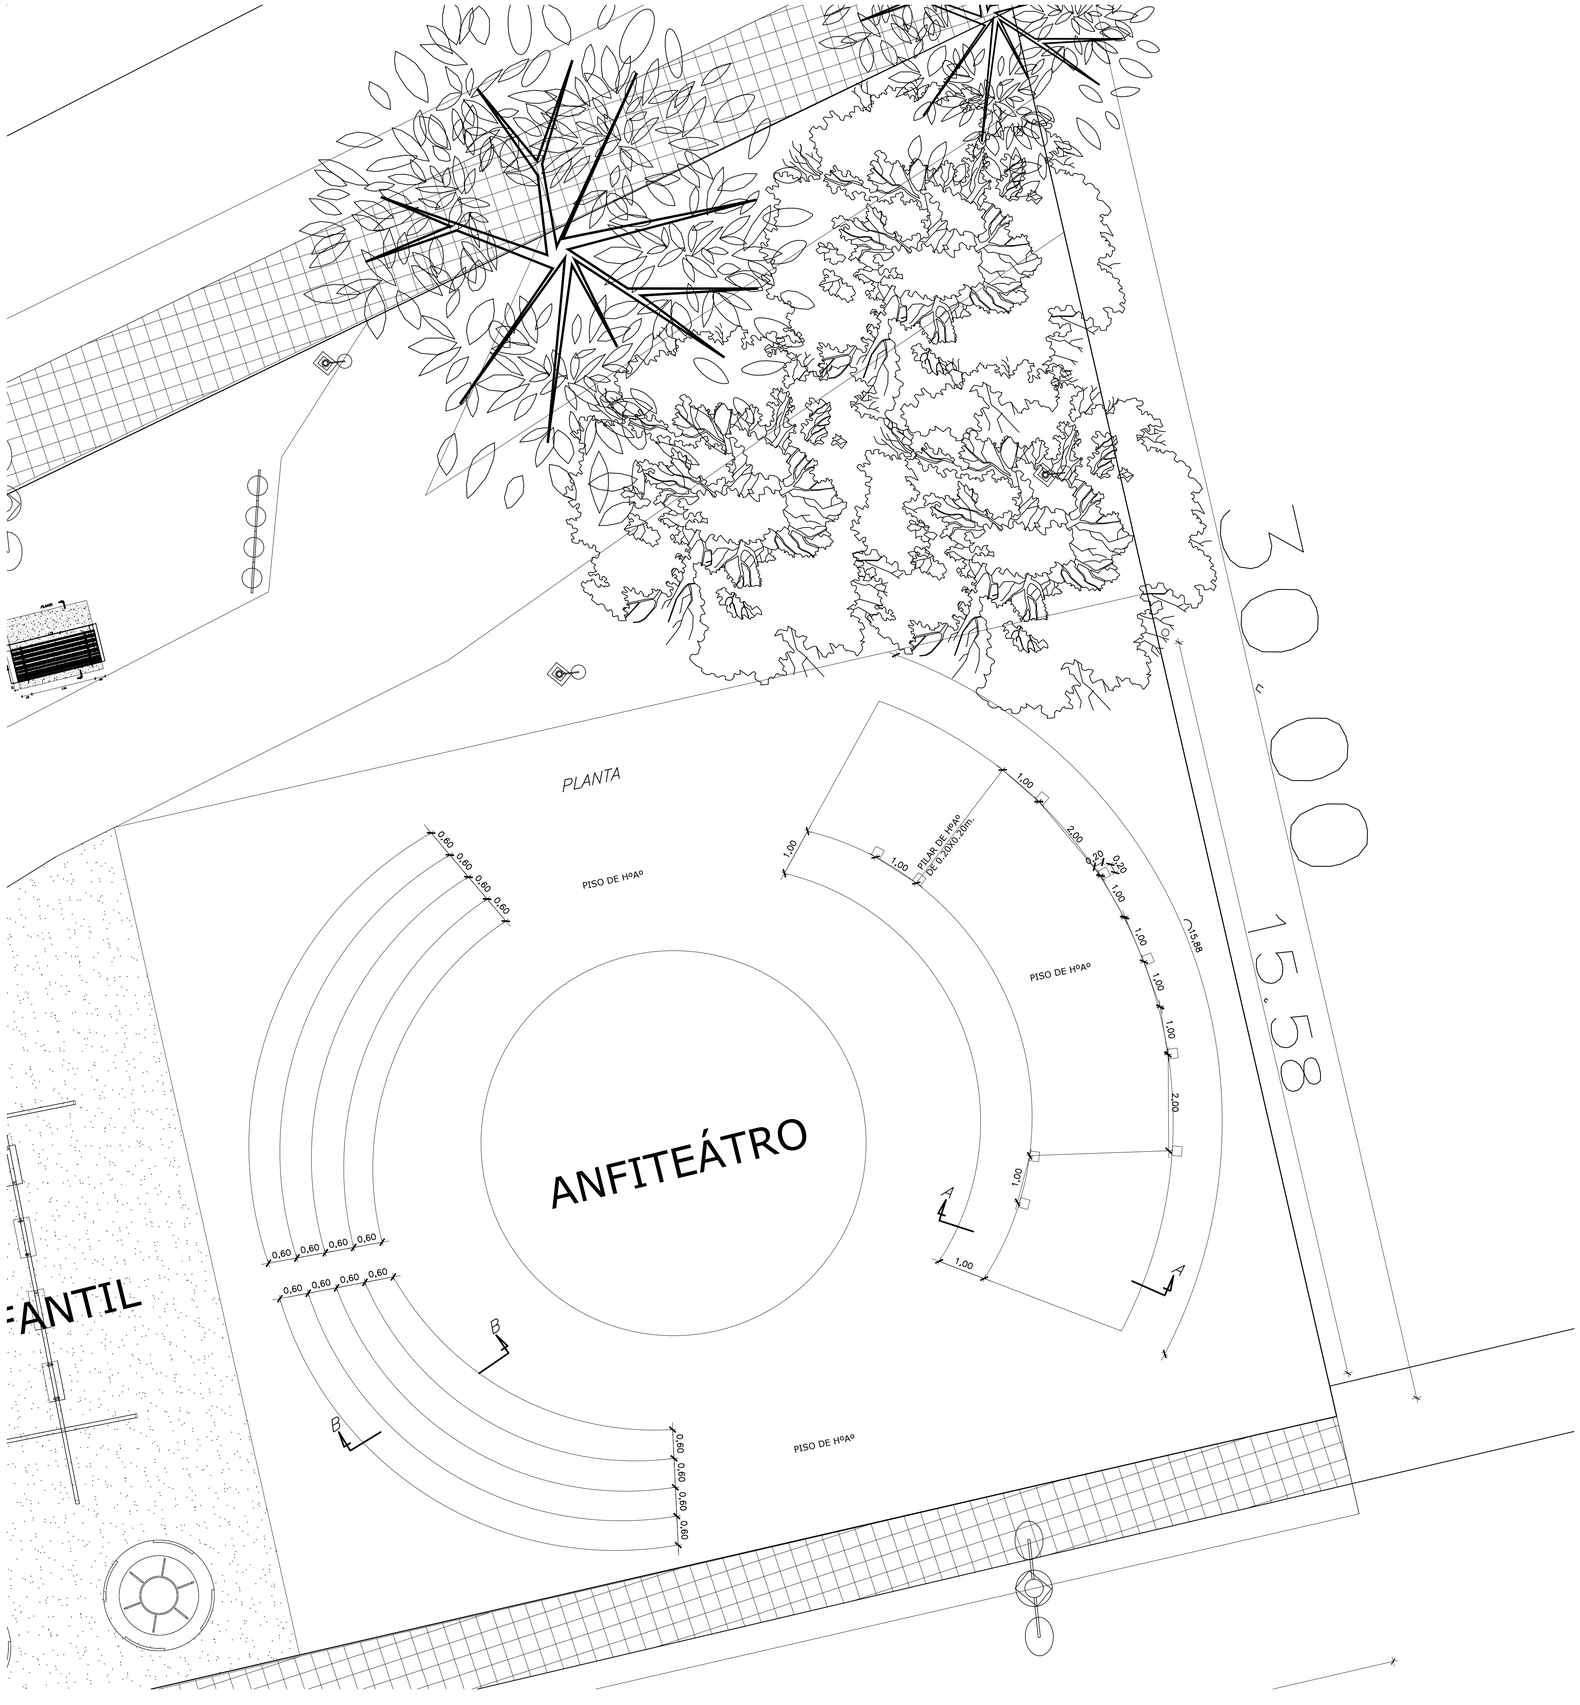
PLANTA
ANFITEÁTRO
PISO DE HºAº
PISO DE HºAº
PISO DE HºAº
PILAR DE HºAº
DE 0.20X0.20m.
15.58
30.00
15.58
0.60
0.60
0.60
0.60
0.60
0.60
0.60
0.60
0.60
0.60
0.60
0.60
0.60
1.00
1.00
1.00
2.00
0.20
0.20
1.00
1.00
1.00
1.00
1.00
2.00
1.00
1.00
A
A
B
B
ANTIL