Esc. Bás. Nº 2245 "Andrea Rene Ritz"

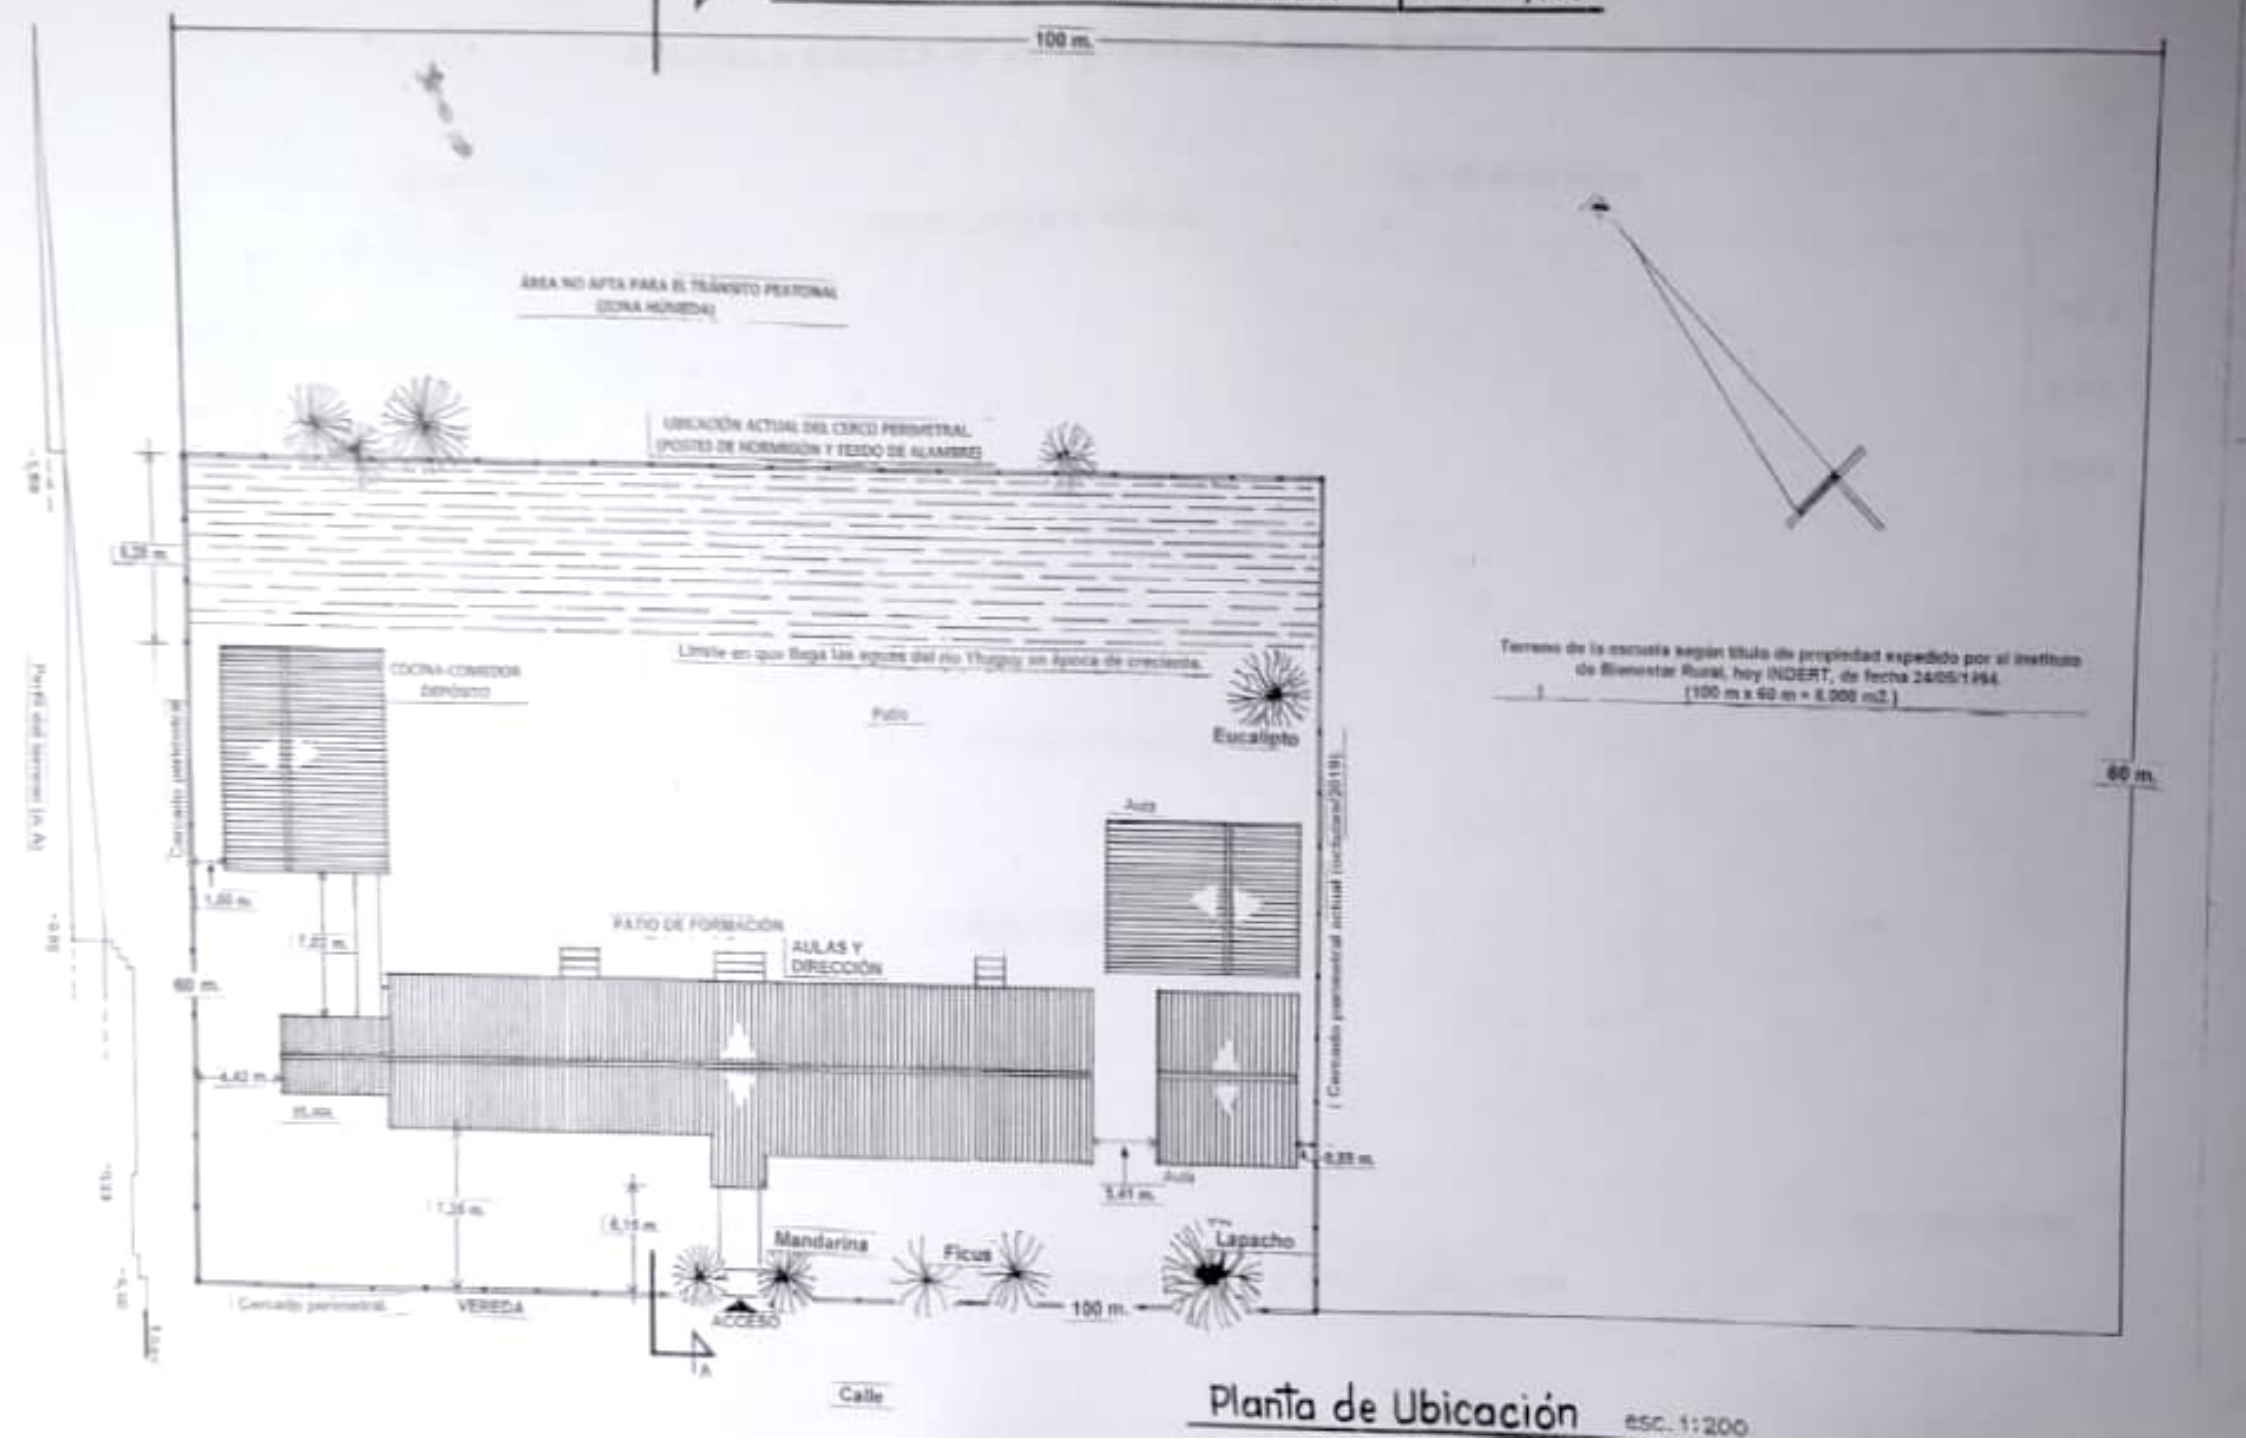

Planta de Ubicación esc. 1:200

ESCUELA BÁSICA N° 2245 "ANDREA RENE RITZ"

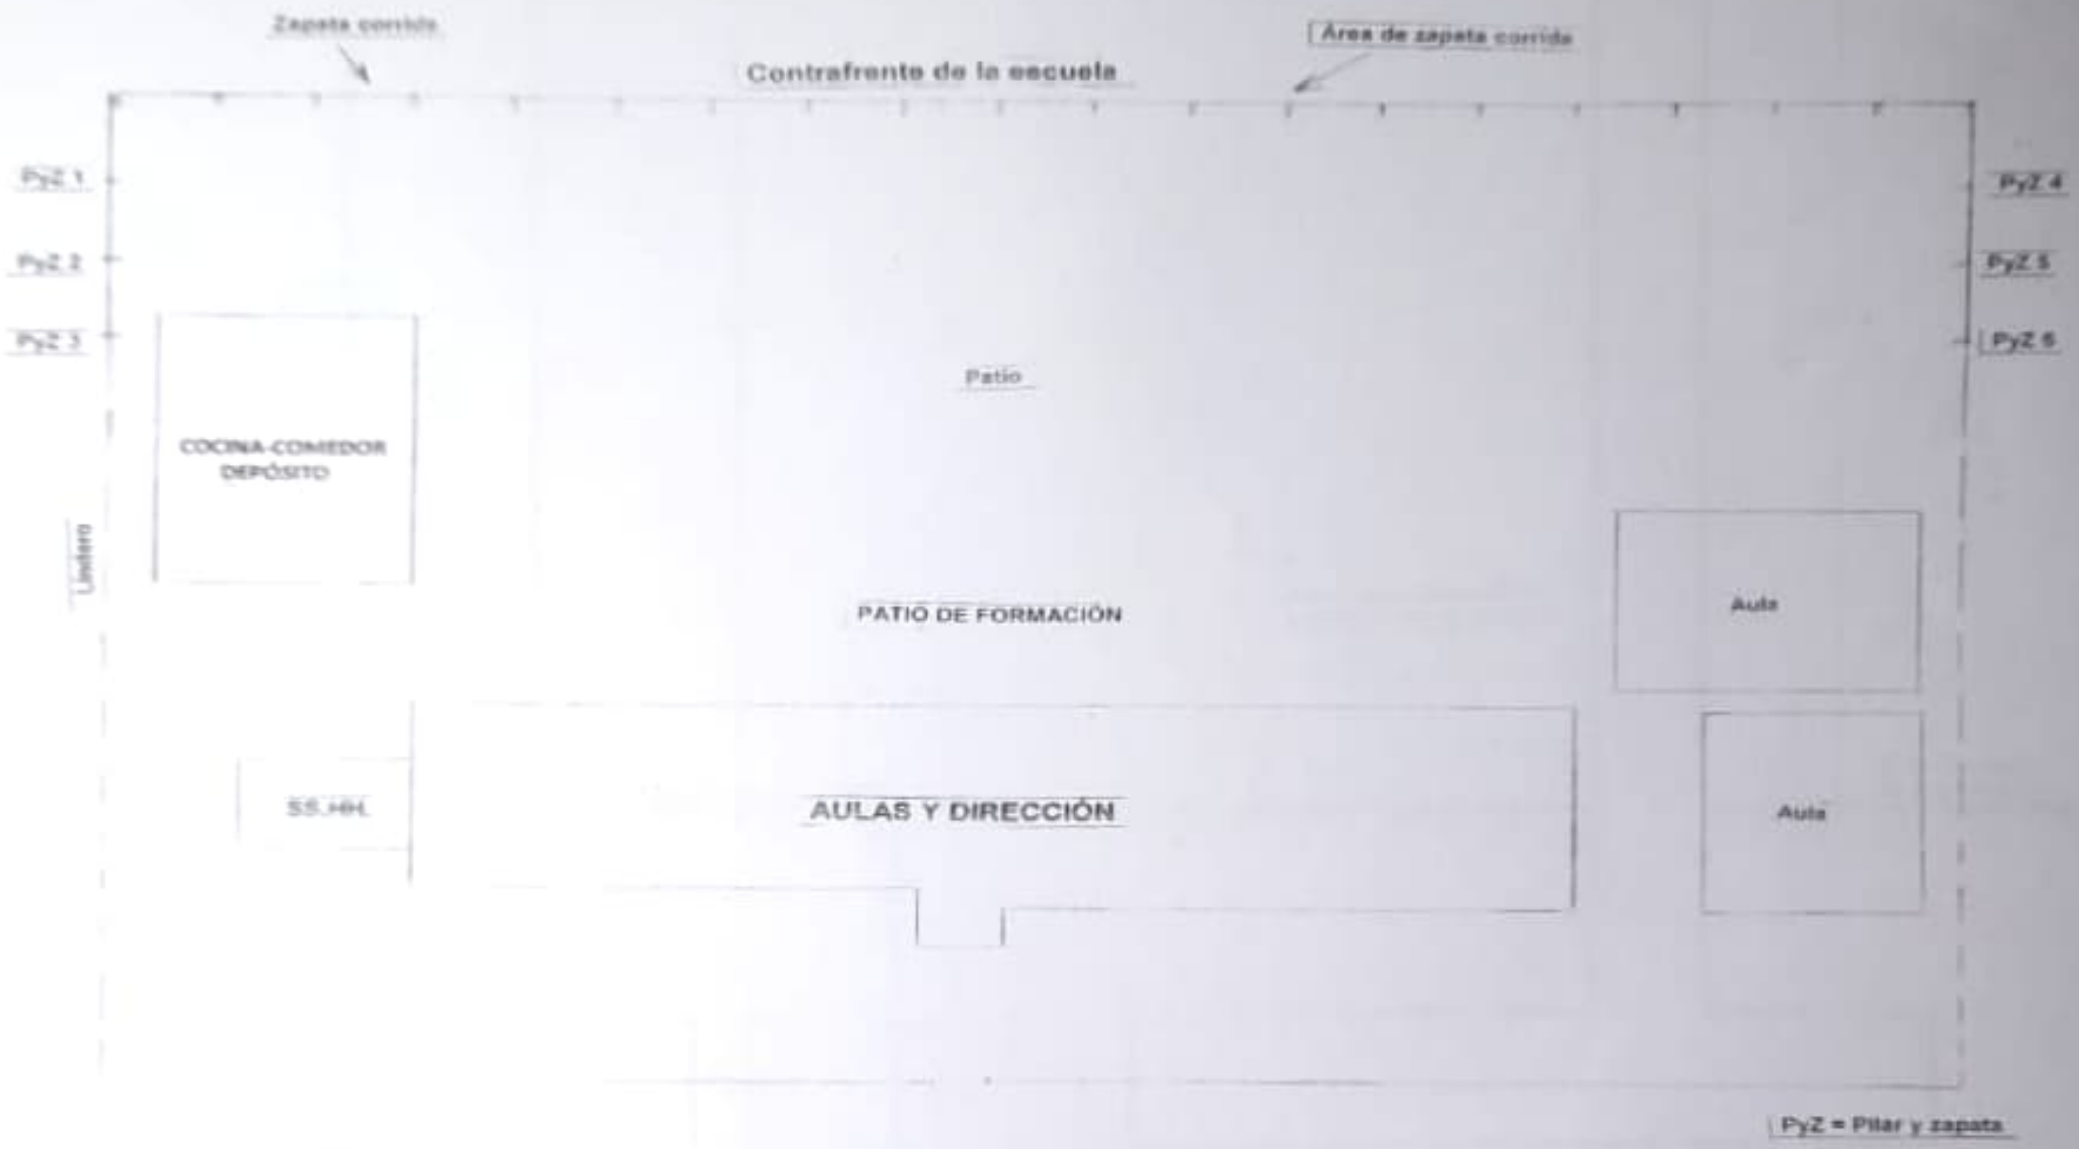

Esquema de distribución de pilares de H° A° – esc. 1:200

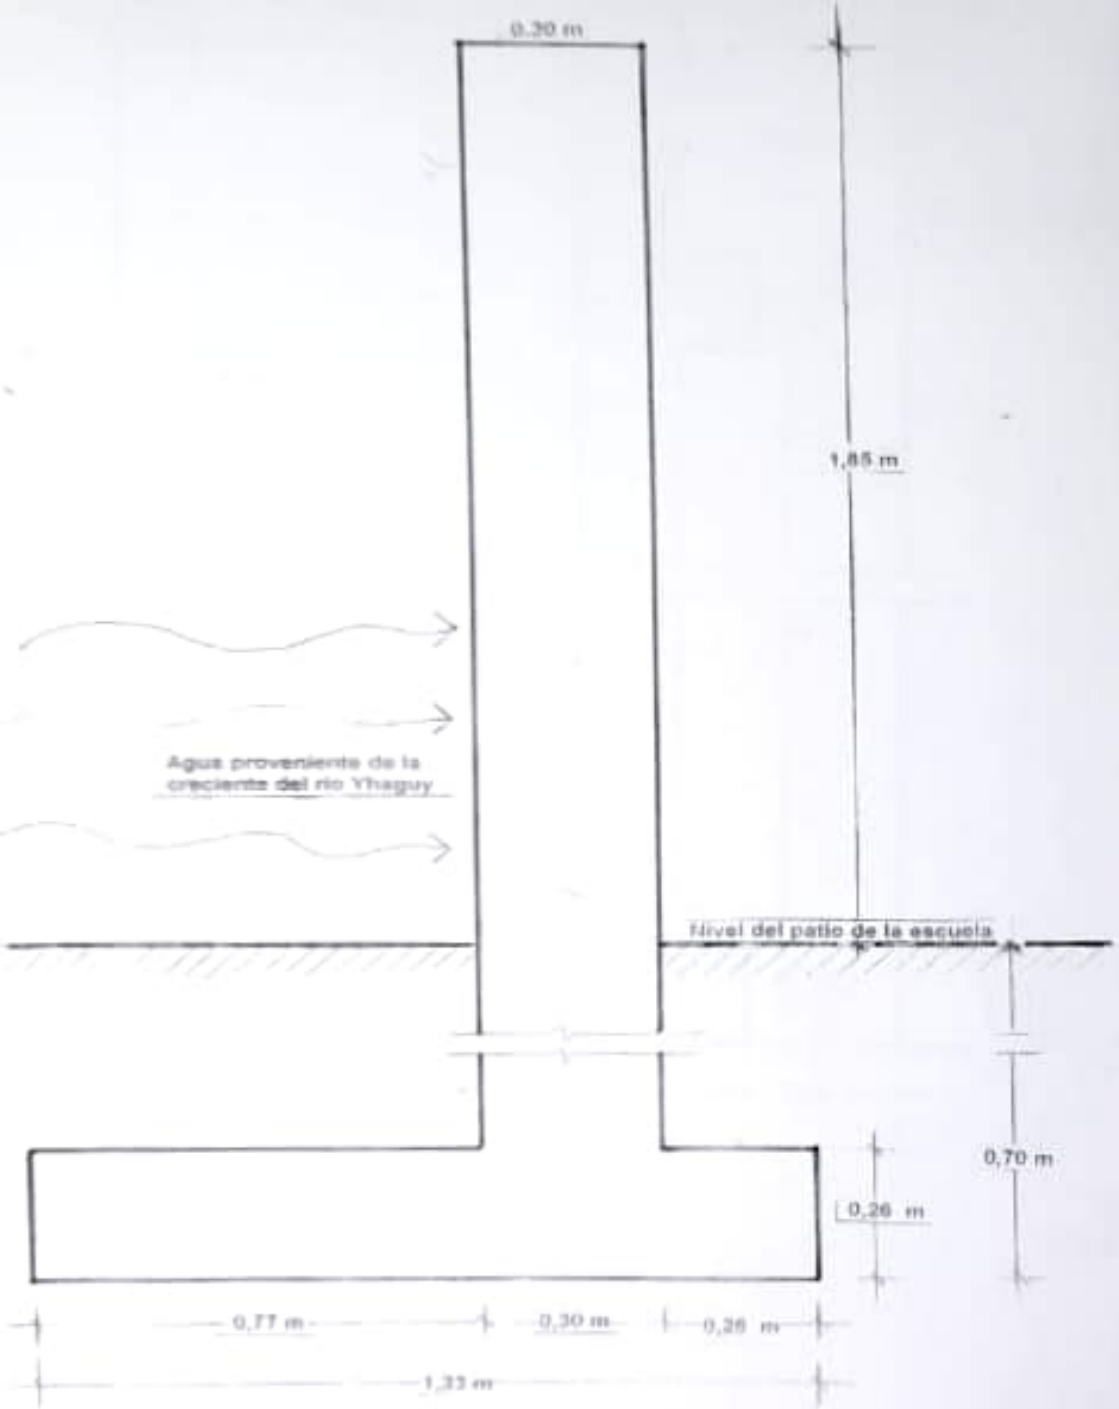

PERFIL Pilar de Hº Aº de 20 x 30 - esc. 1:10

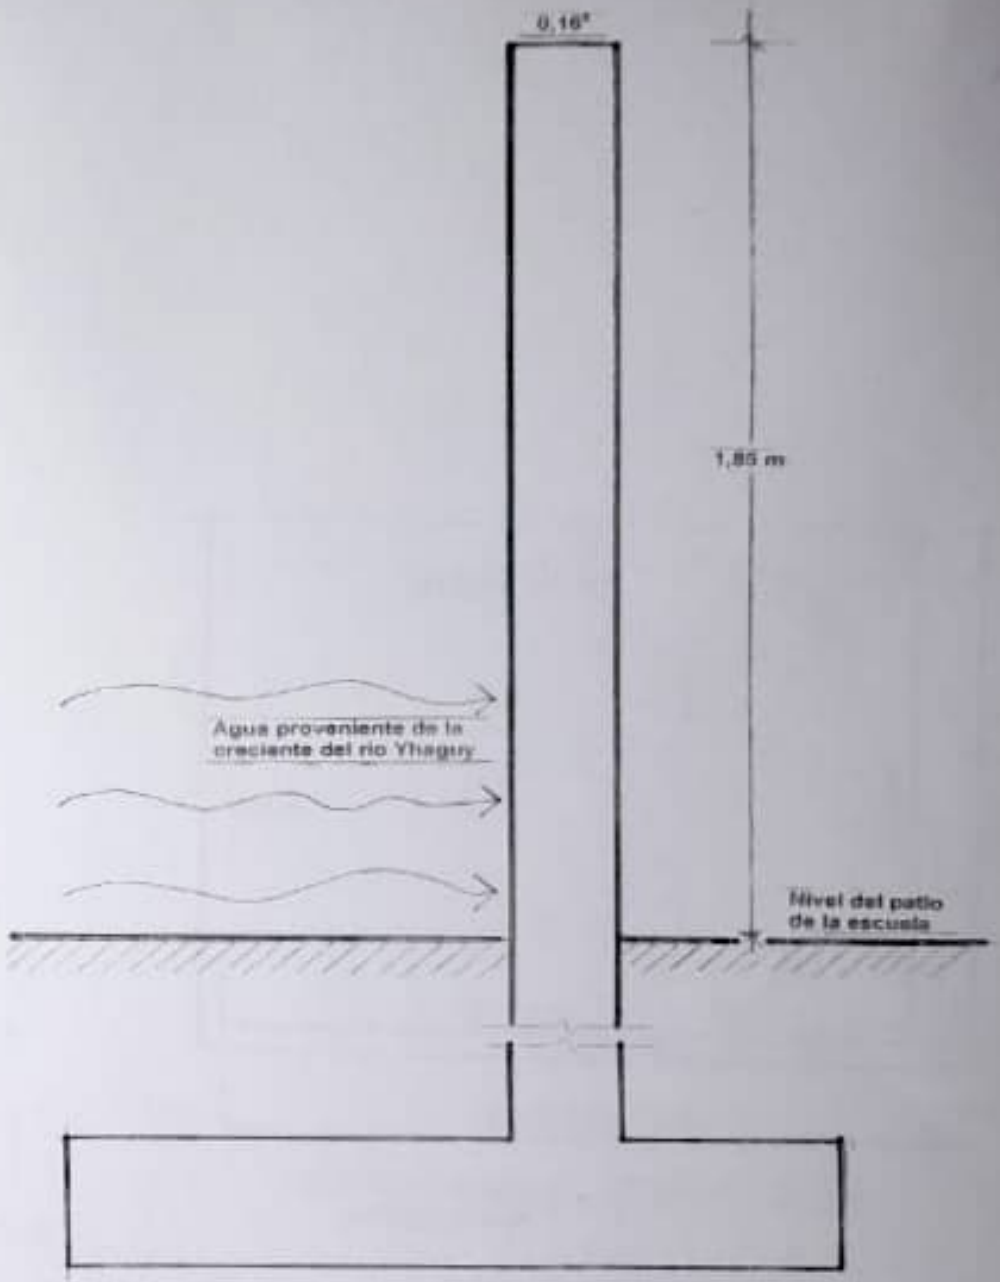

PERFIL. Muro o pantalla de Hº Aº - esc. 1:10

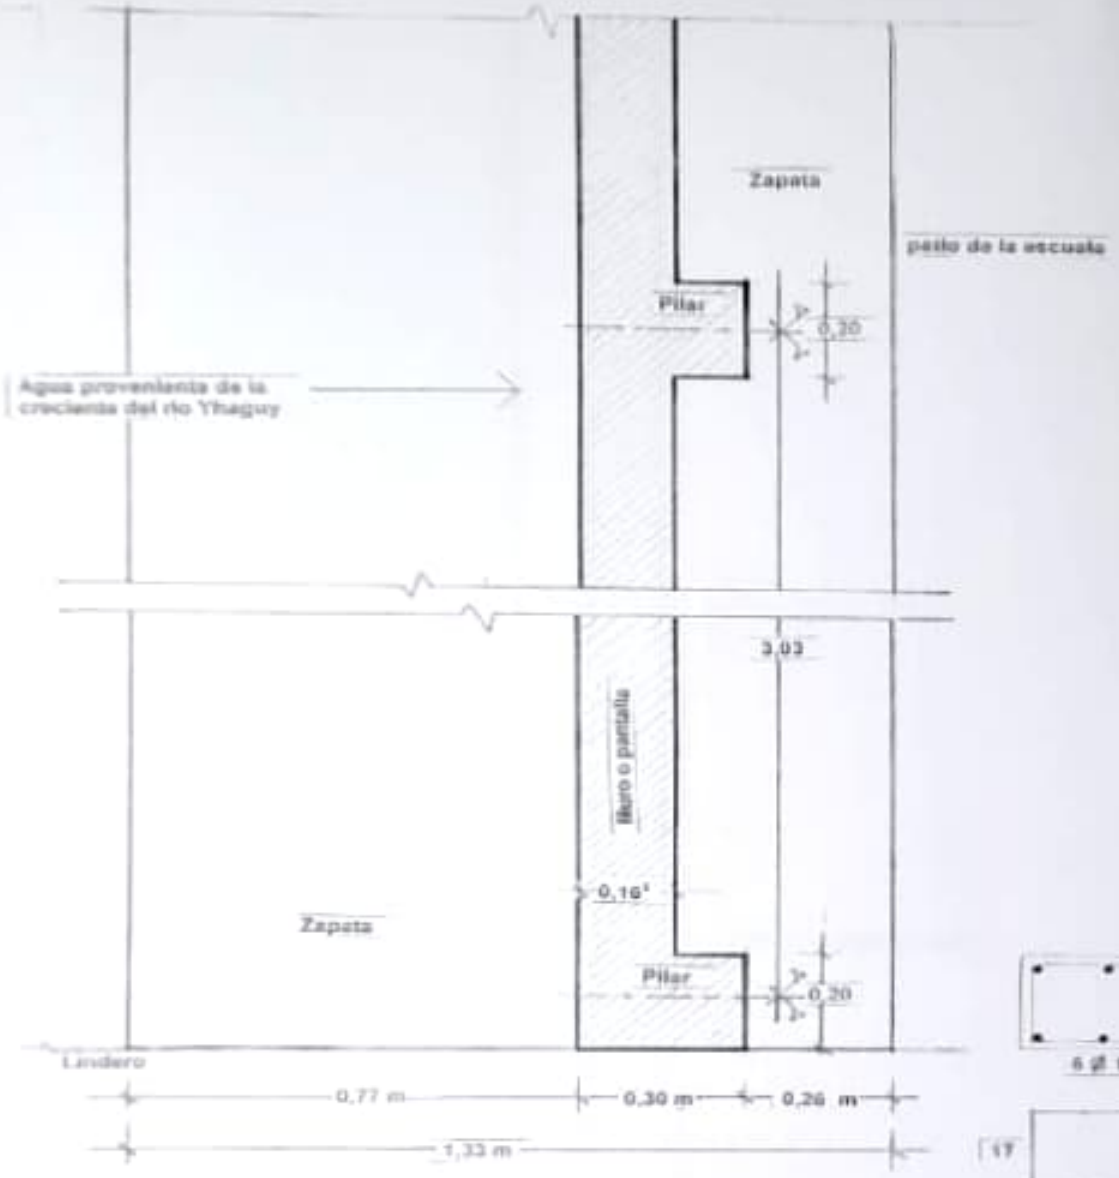

PLANTA esc. 1:10
ZAPATA – PILAR – MURO (de Hº Aº)

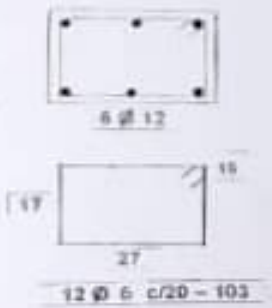

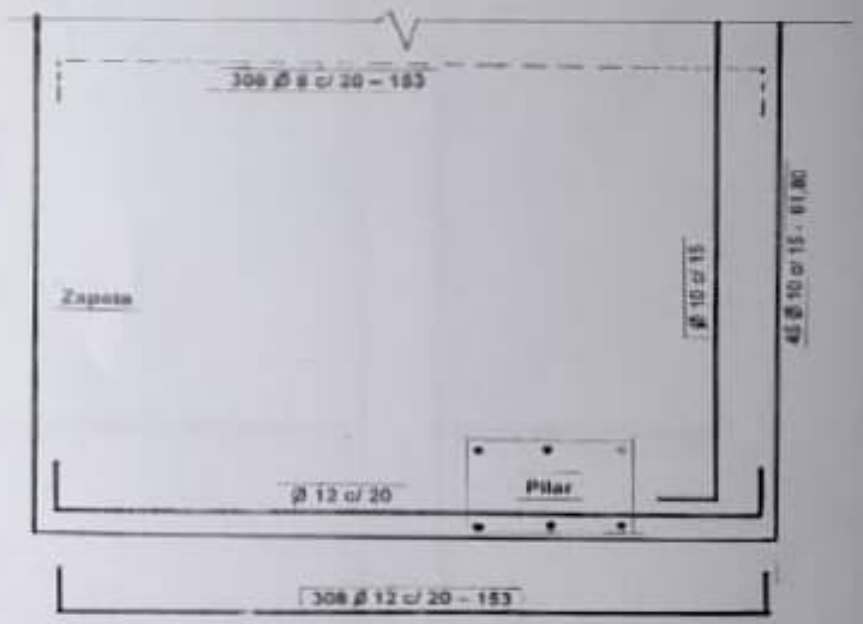

ZAPATA CORRIDA
ARMADURAS

PLANTA esc. 1:10

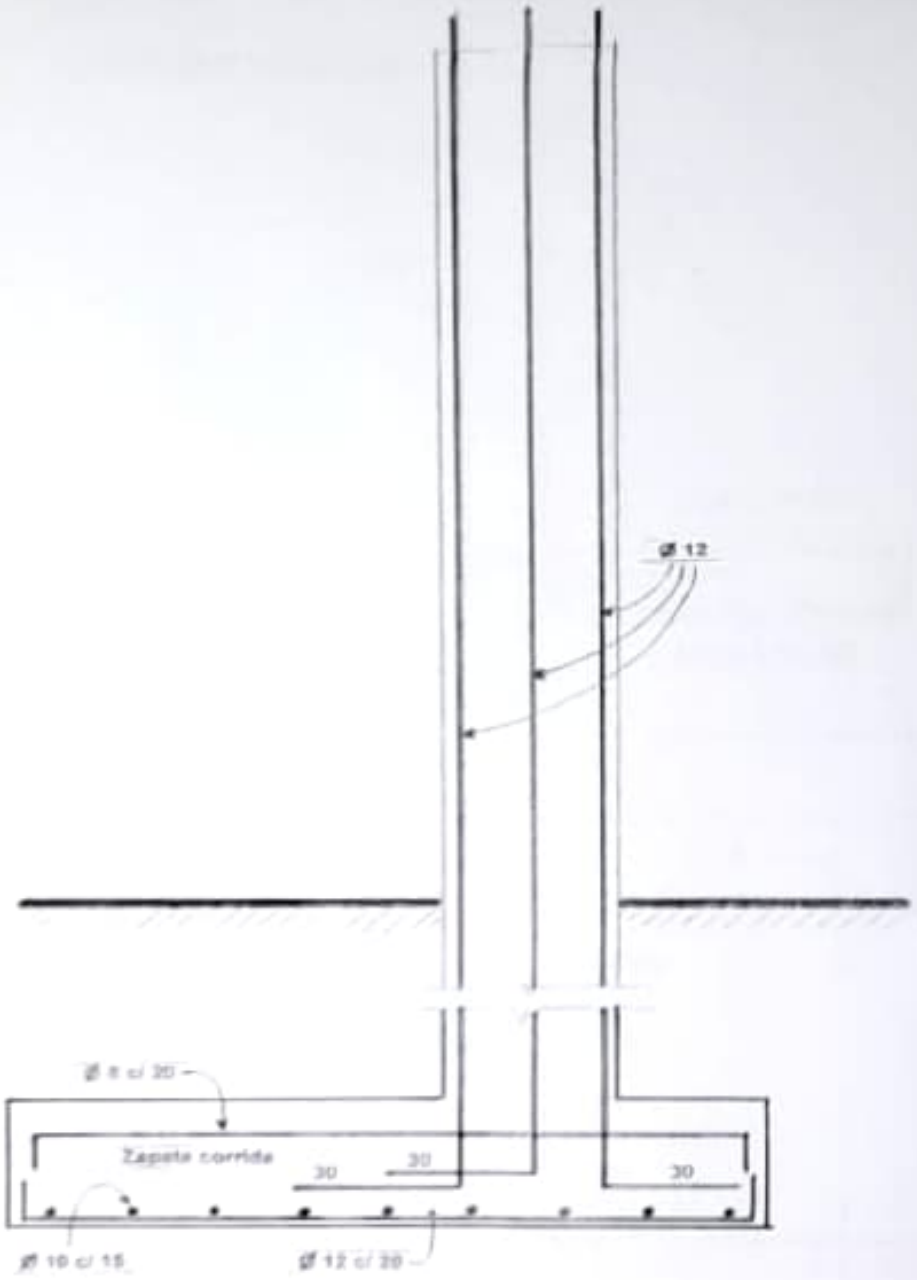

Pilar de Hº Aº de 20 x 30 esc. 1:10
ARMADURAS

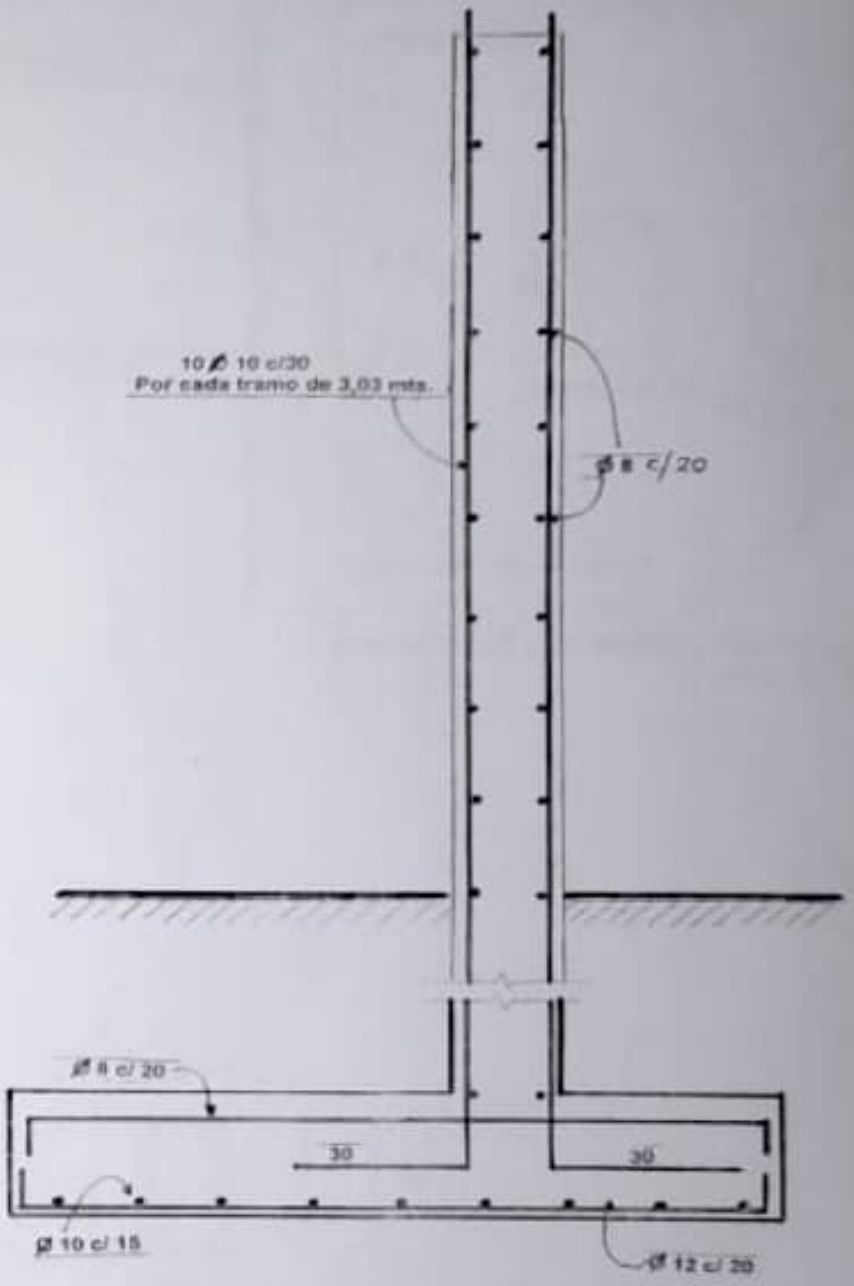

Muro o pantalla de Hº Aº - esc. 1:10
ARMADURAS

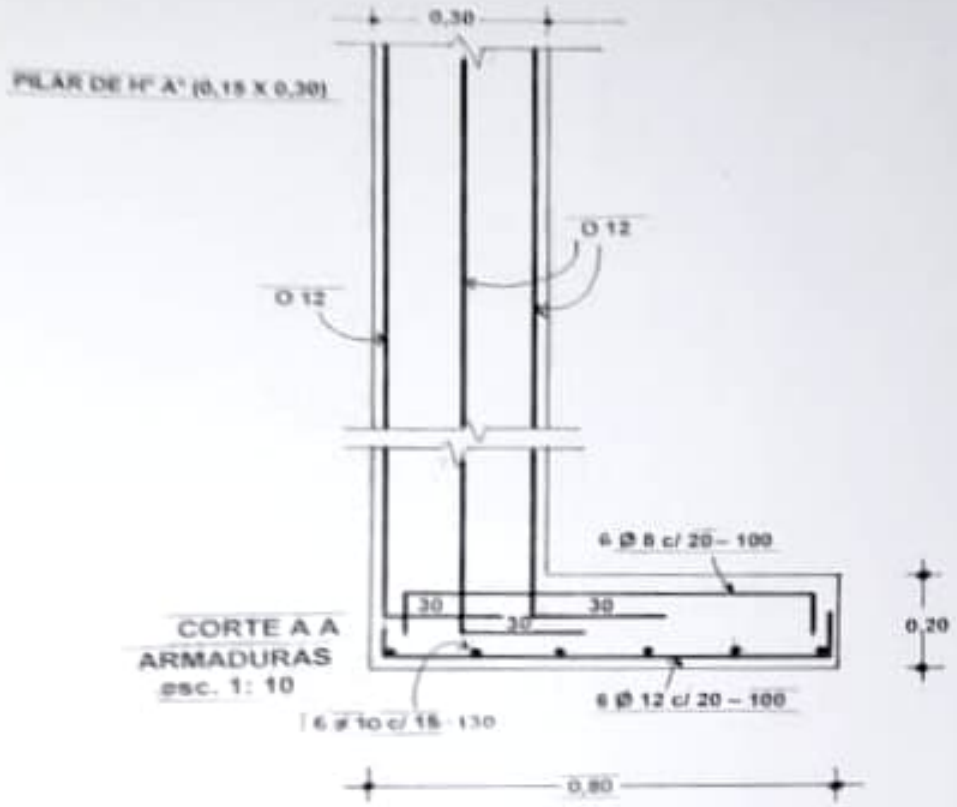

CORTE A A
ARMADURAS
esc. 1: 10

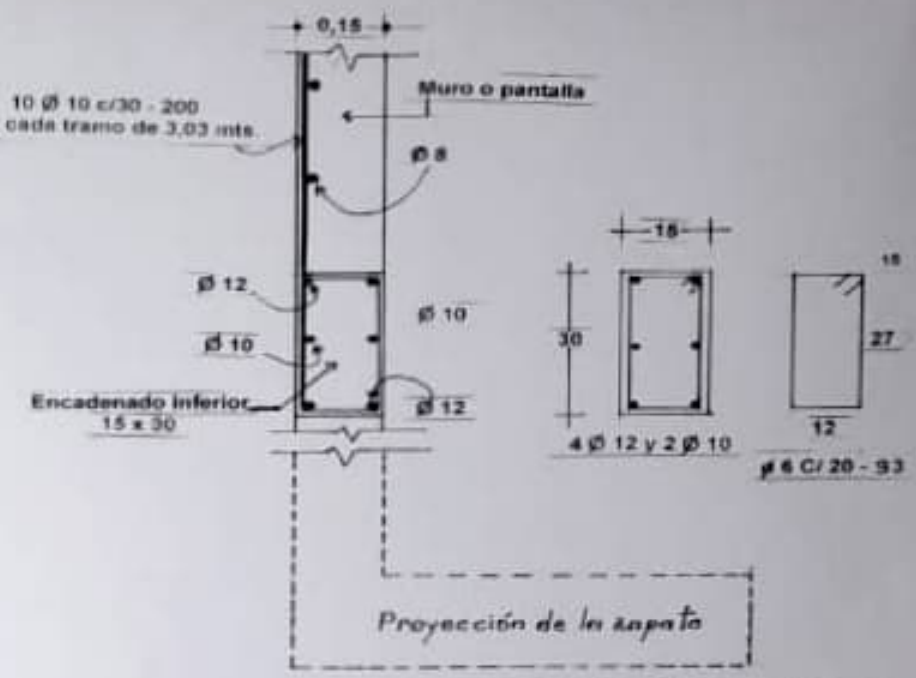

ARMADURAS DEL MURO o PANTALLA
esc. 1: 10

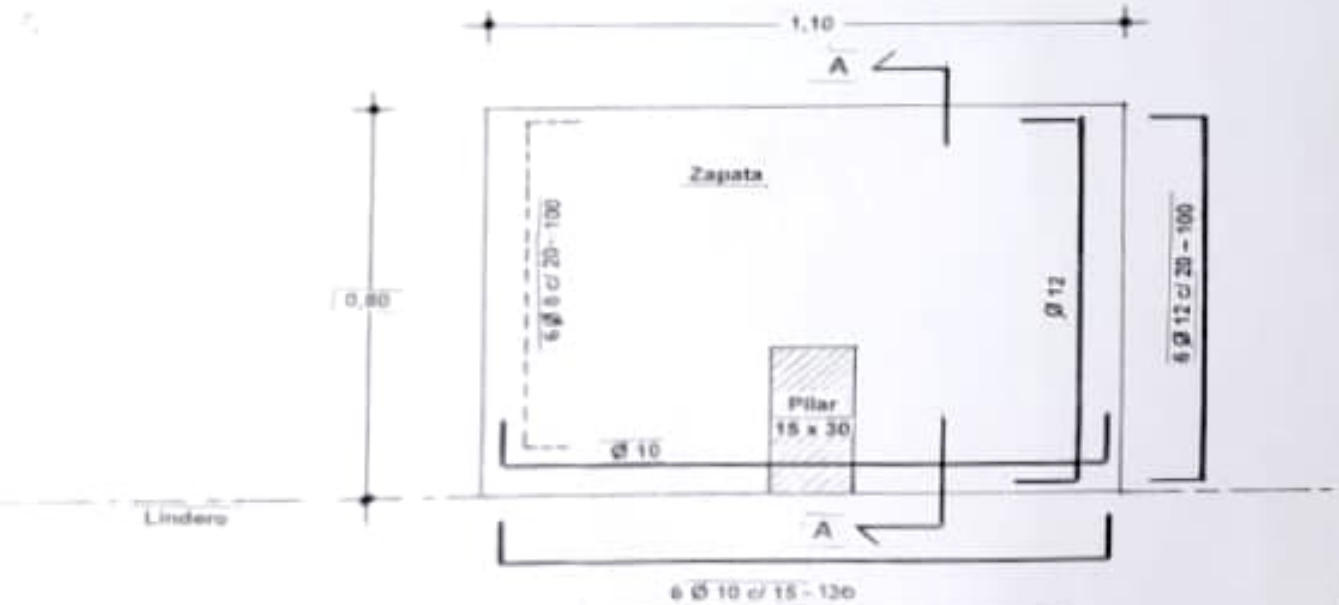

ZAPATAS LINDERAS esc. 1:10

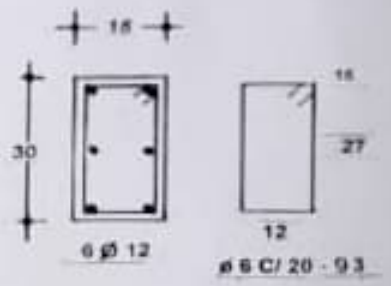

PILAR DE H° A° - ARMADURAS

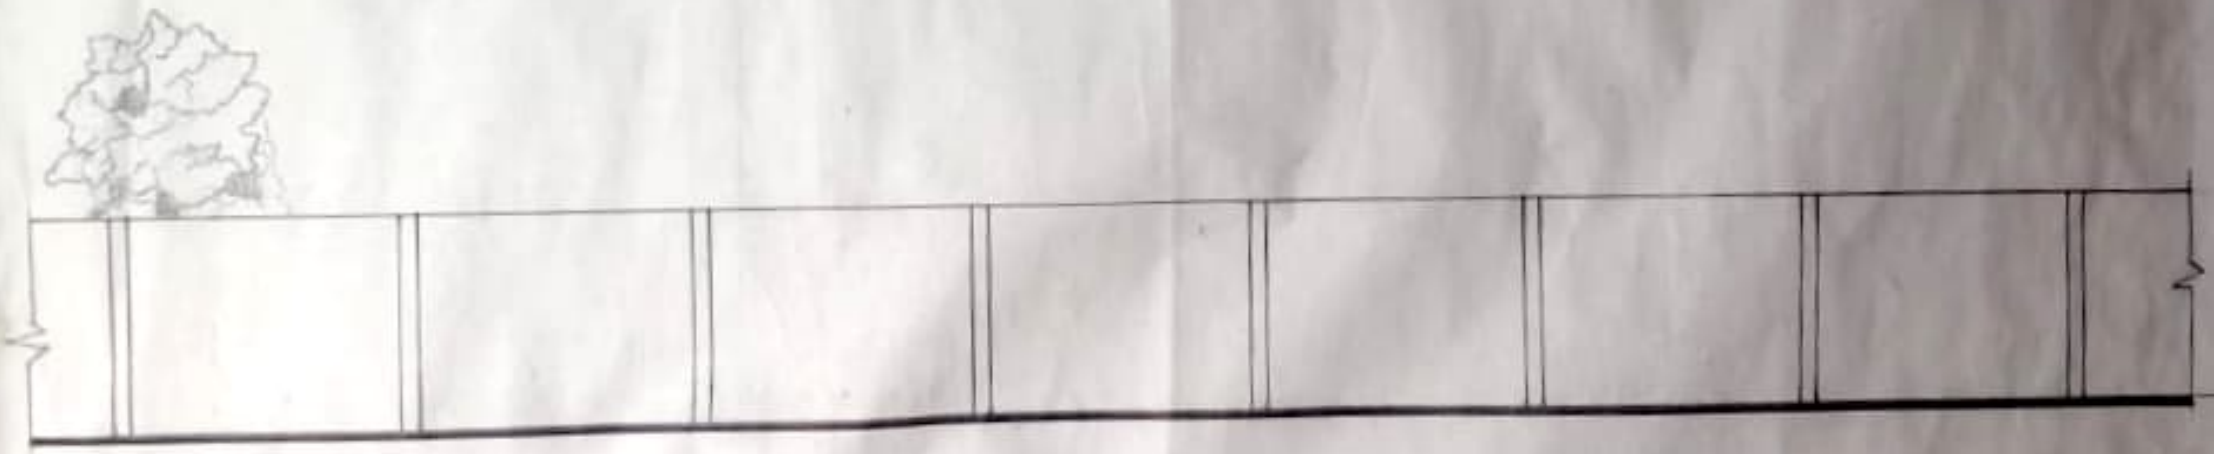

VISTA FRONTAL DEL CERCADO DE Hº Aº
Desde el patio de la escuela (sin escala)