CALLE A. VERA GUILLÉN

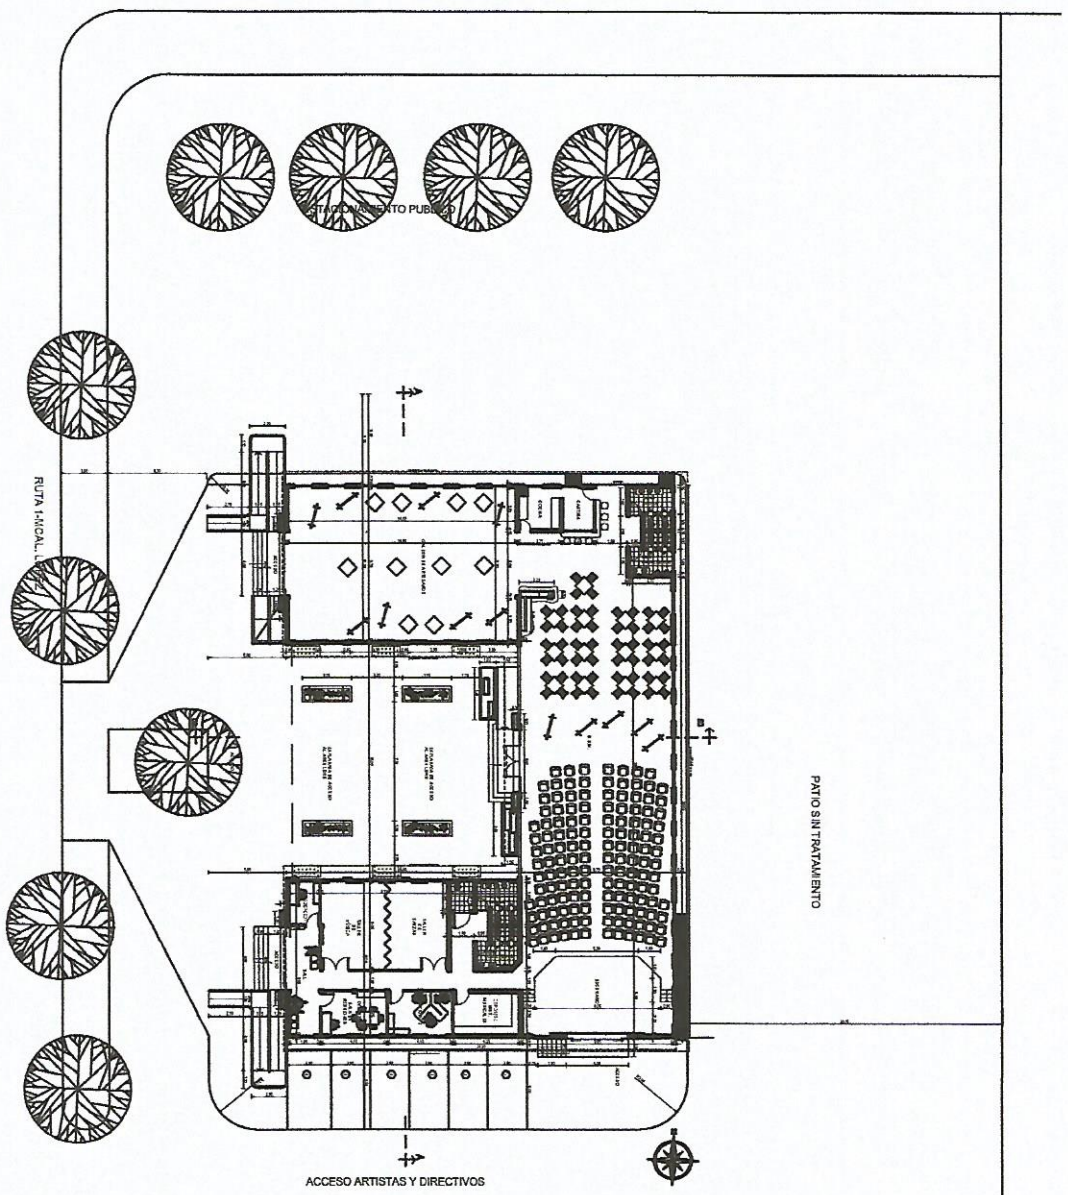


CALLE CERRO LEÓN

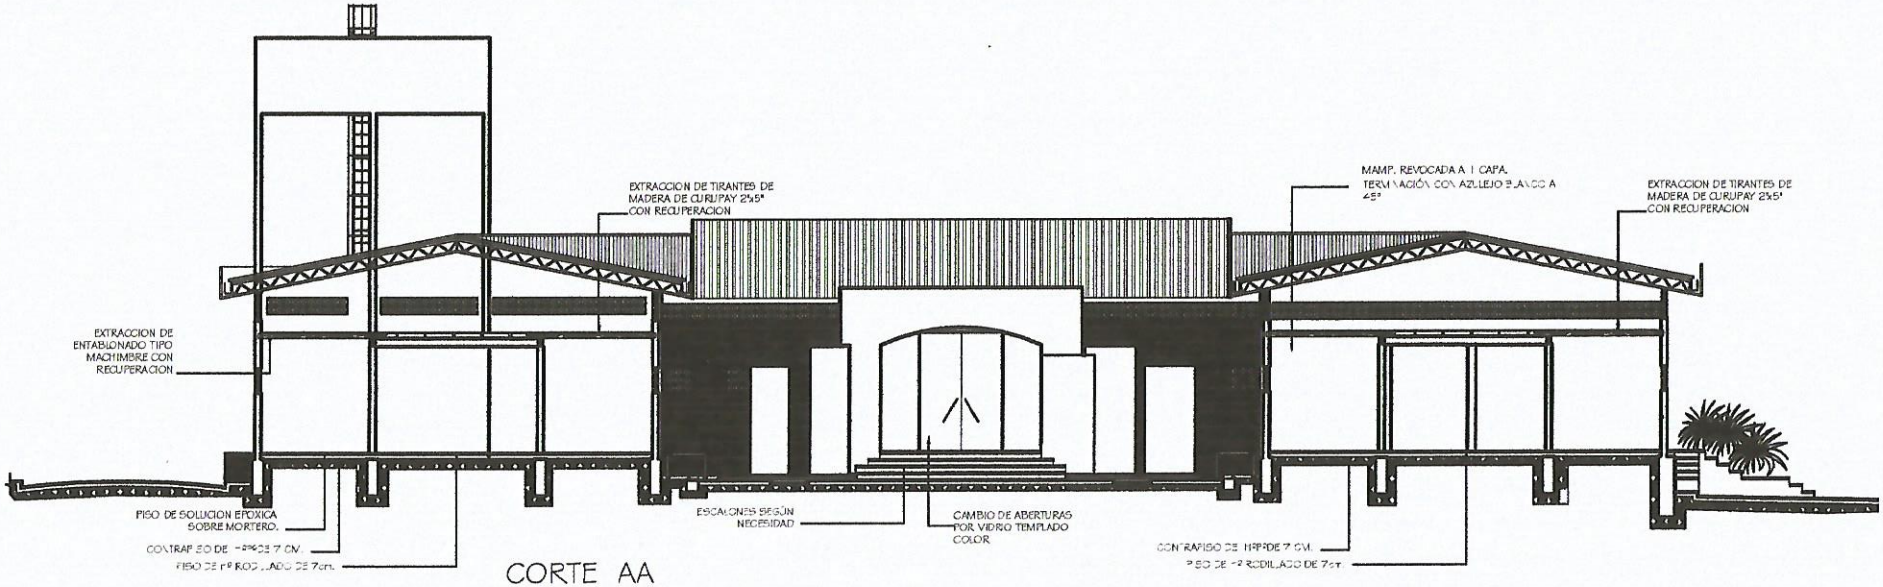


CORTE AA
Esc.: 1/100

14/26

3/4

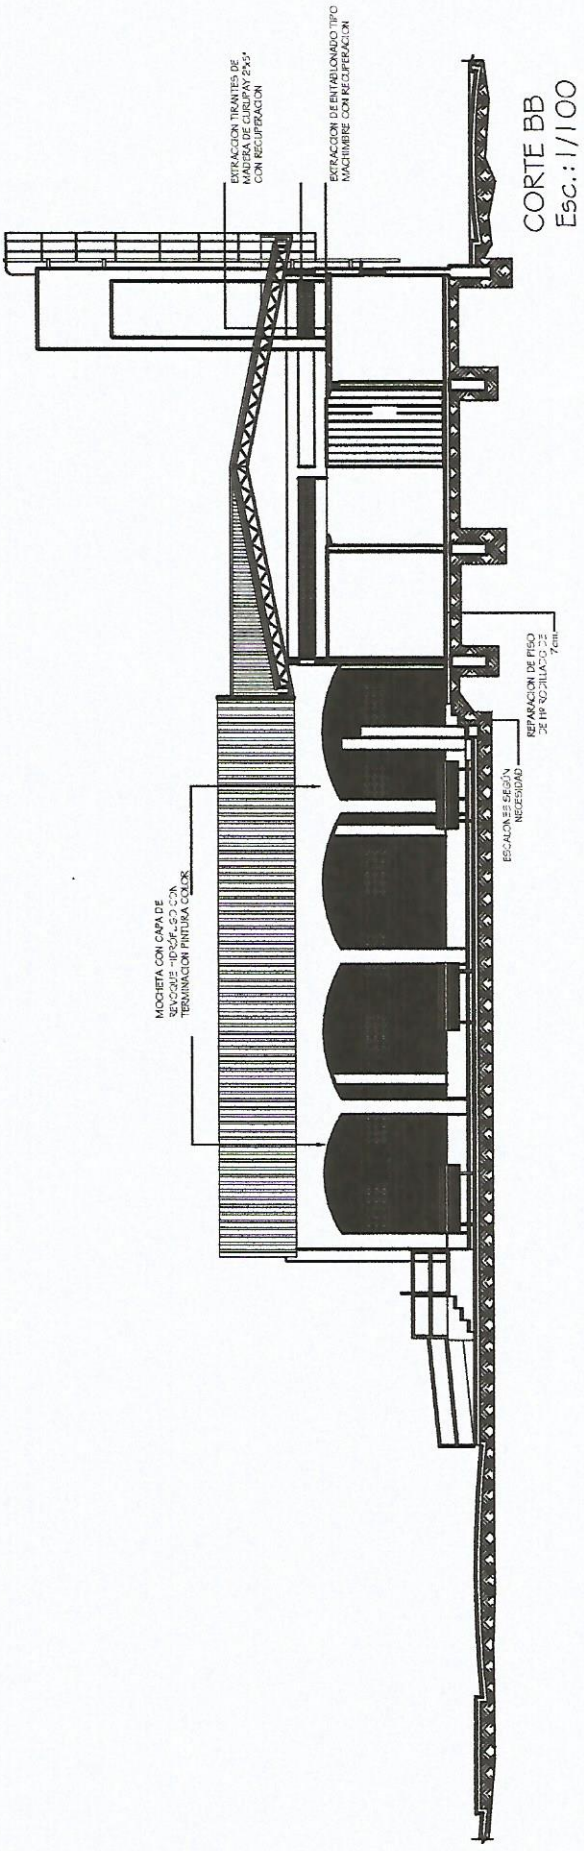


CORTE BB
Esc.: 1/100

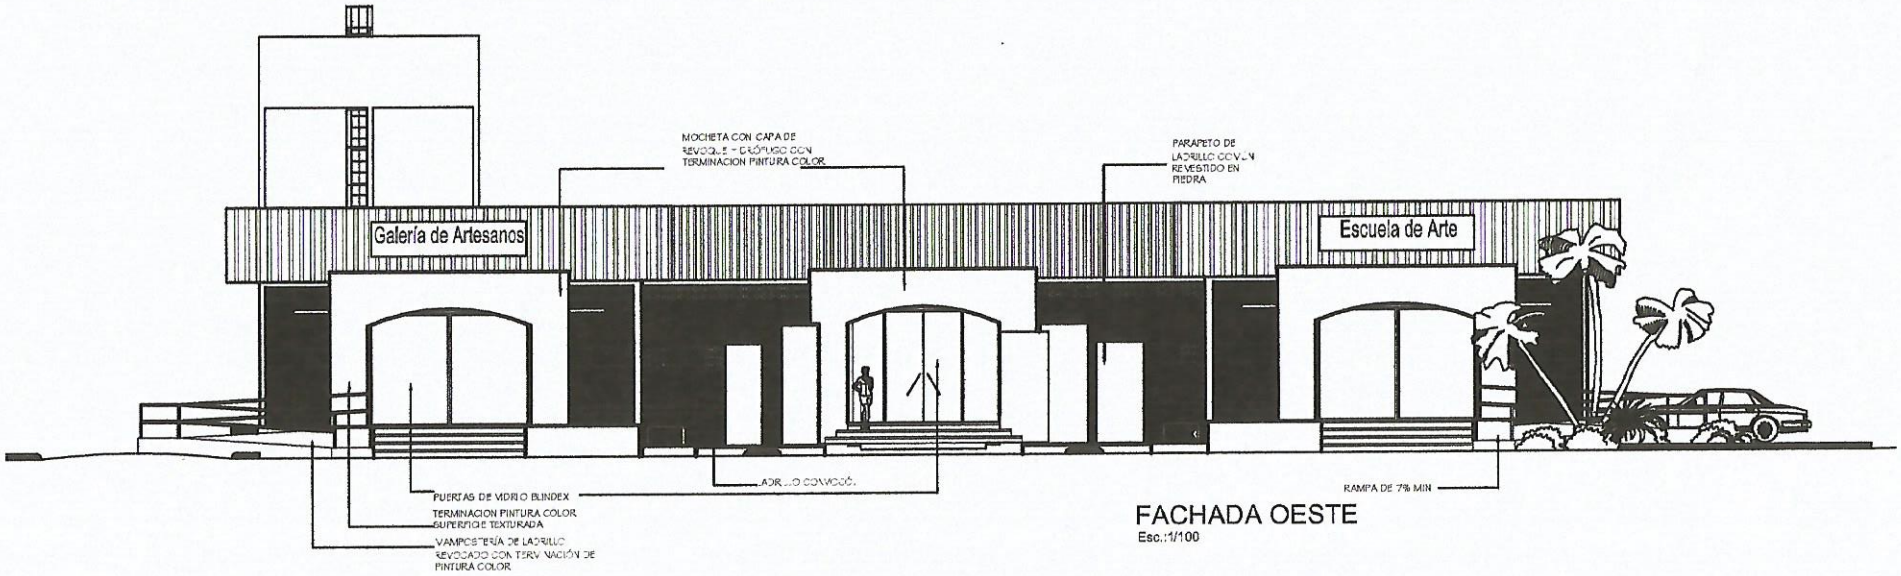


FACHADA OESTE

Esc.:1/100

1/1