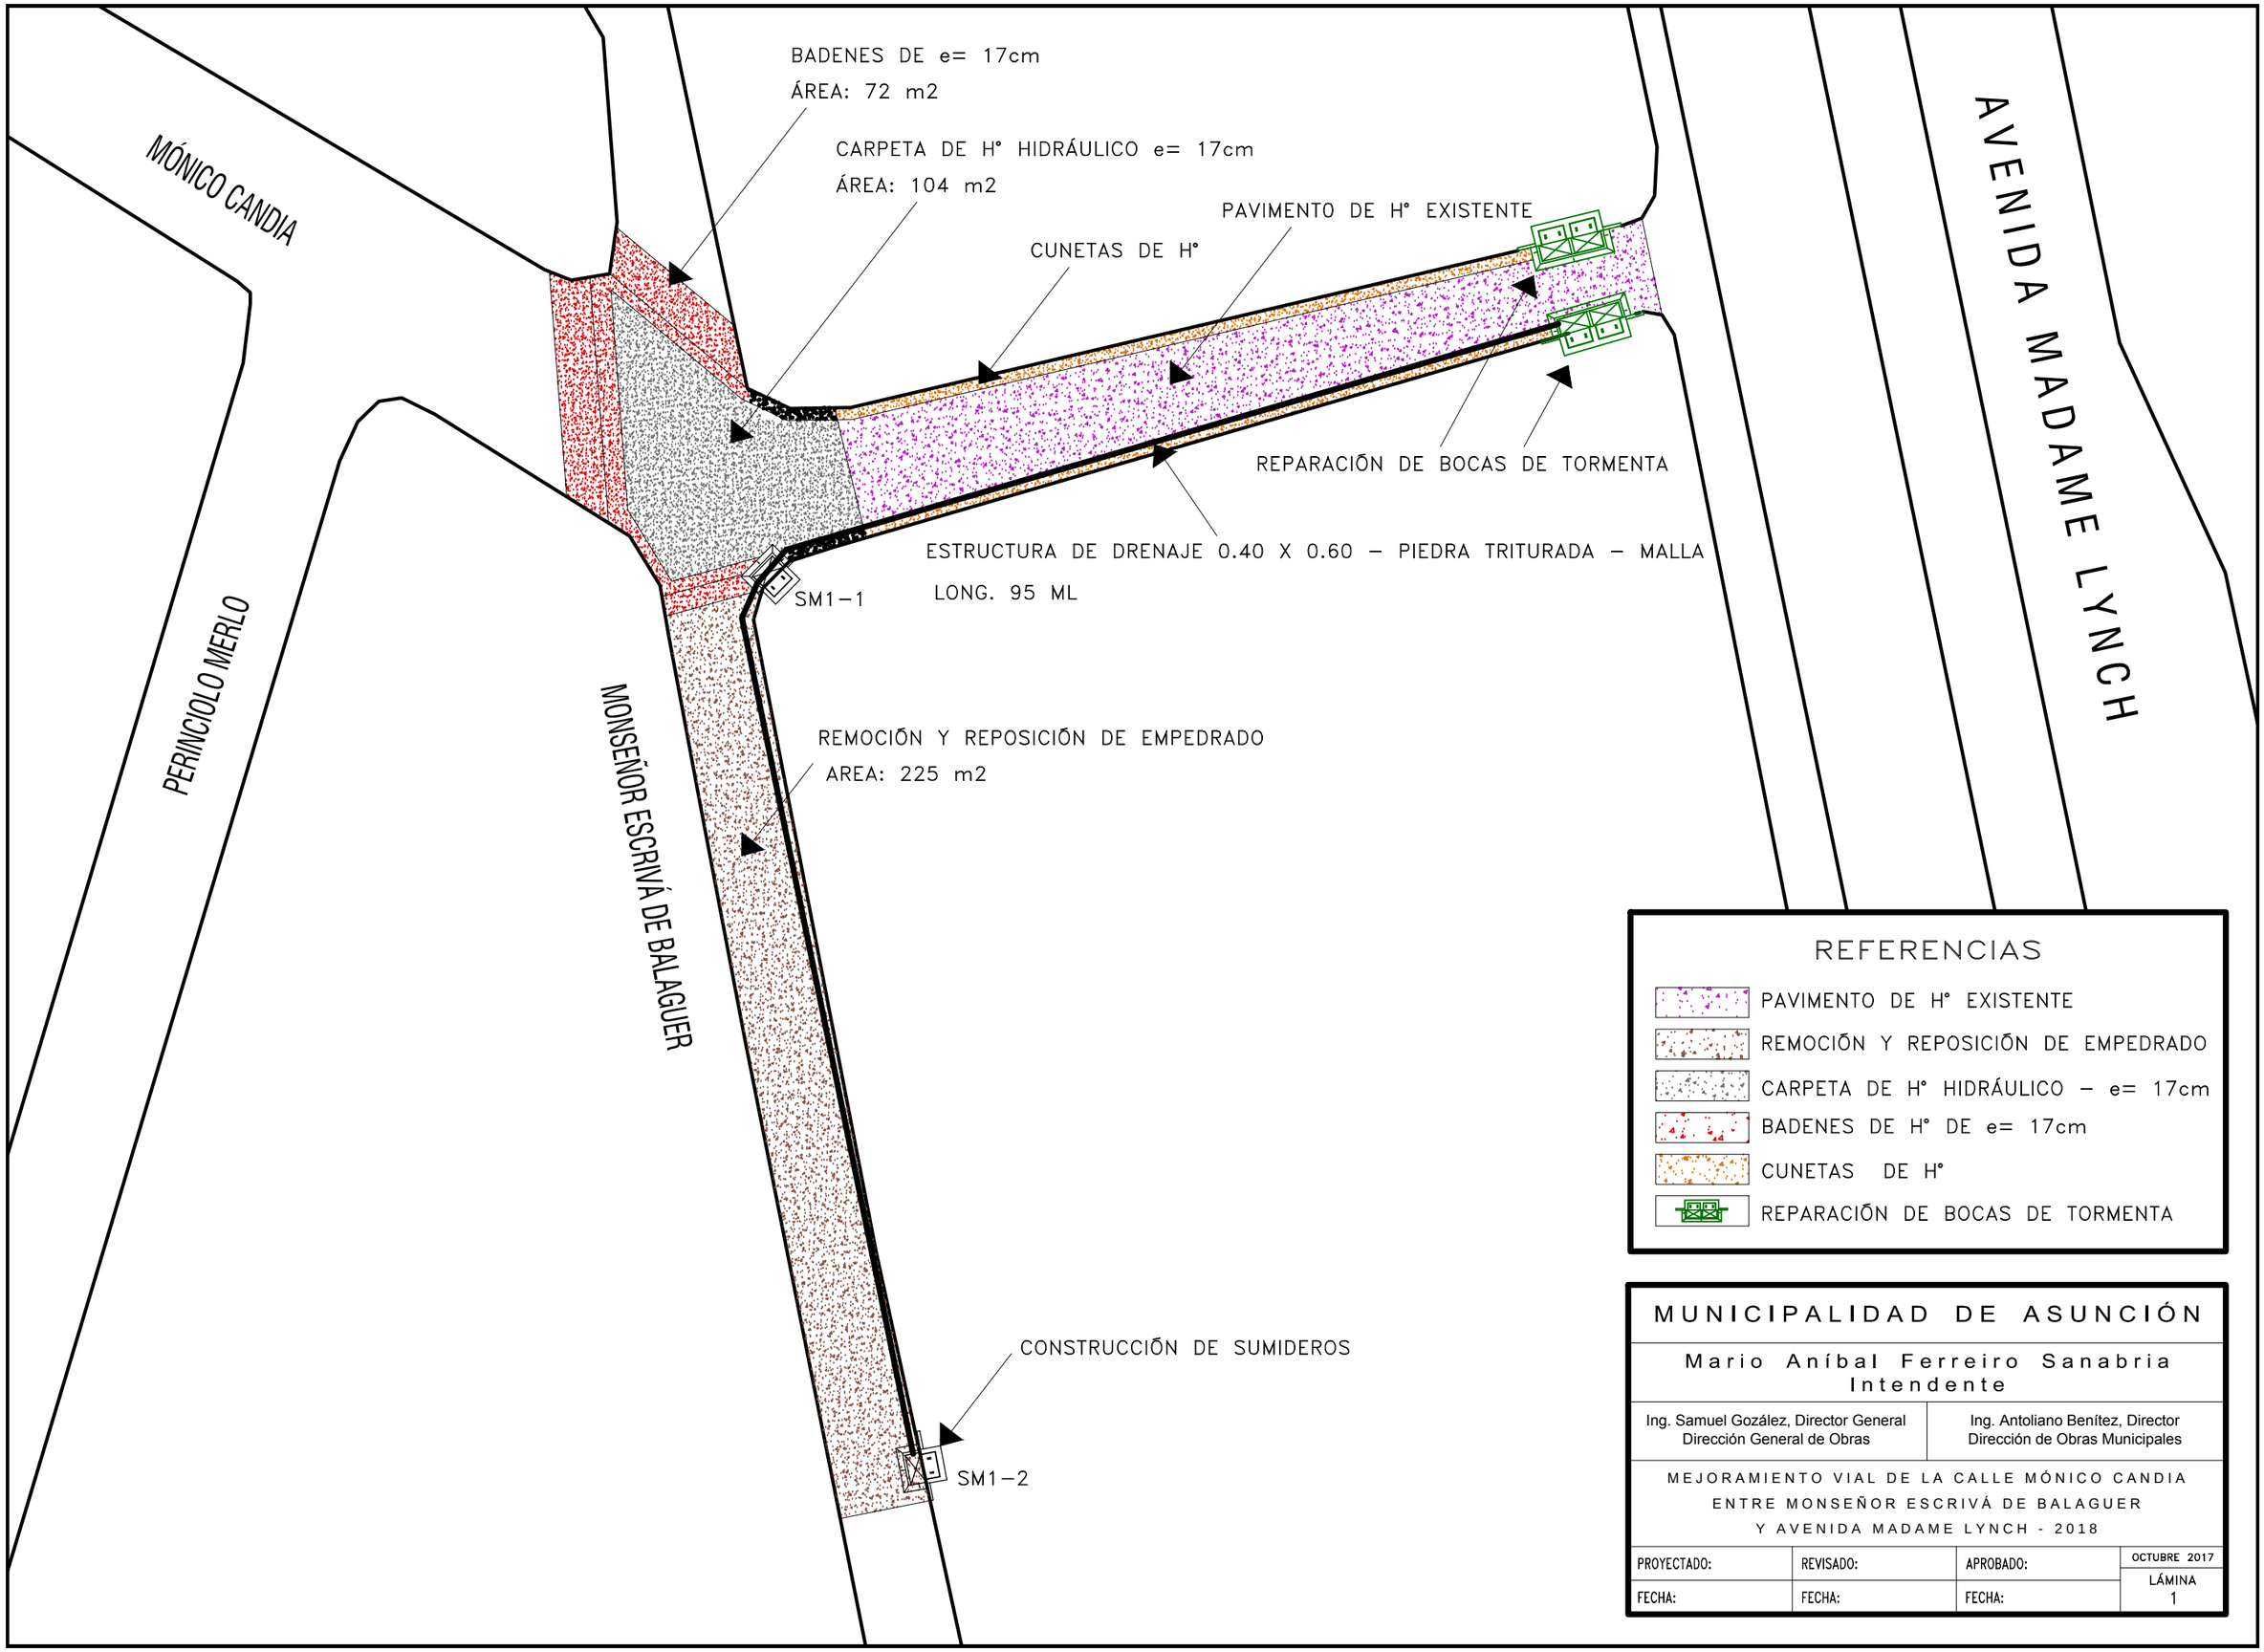

MUNICIPALIDAD DE ASUNCIÓN

Mario Aníbal Ferreiro Sanabria
Intendente

Ing. Samuel Gozález, Director General Dirección General de Obras	Ing. Antoliano Benítez, Director Dirección de Obras Municipales

MEJORAMIENTO VIAL DE LA CALLE MÓNICO CANDIA
ENTRE MONSEÑOR ESCRIVÁ DE BALAGUER
Y AVENIDA MADAME LYNCH - 2018

PROYECTADO:	REVISADO:	APROBADO:	OCTUBRE 2017
FECHA:	FECHA:	FECHA:	LÁMINA 1