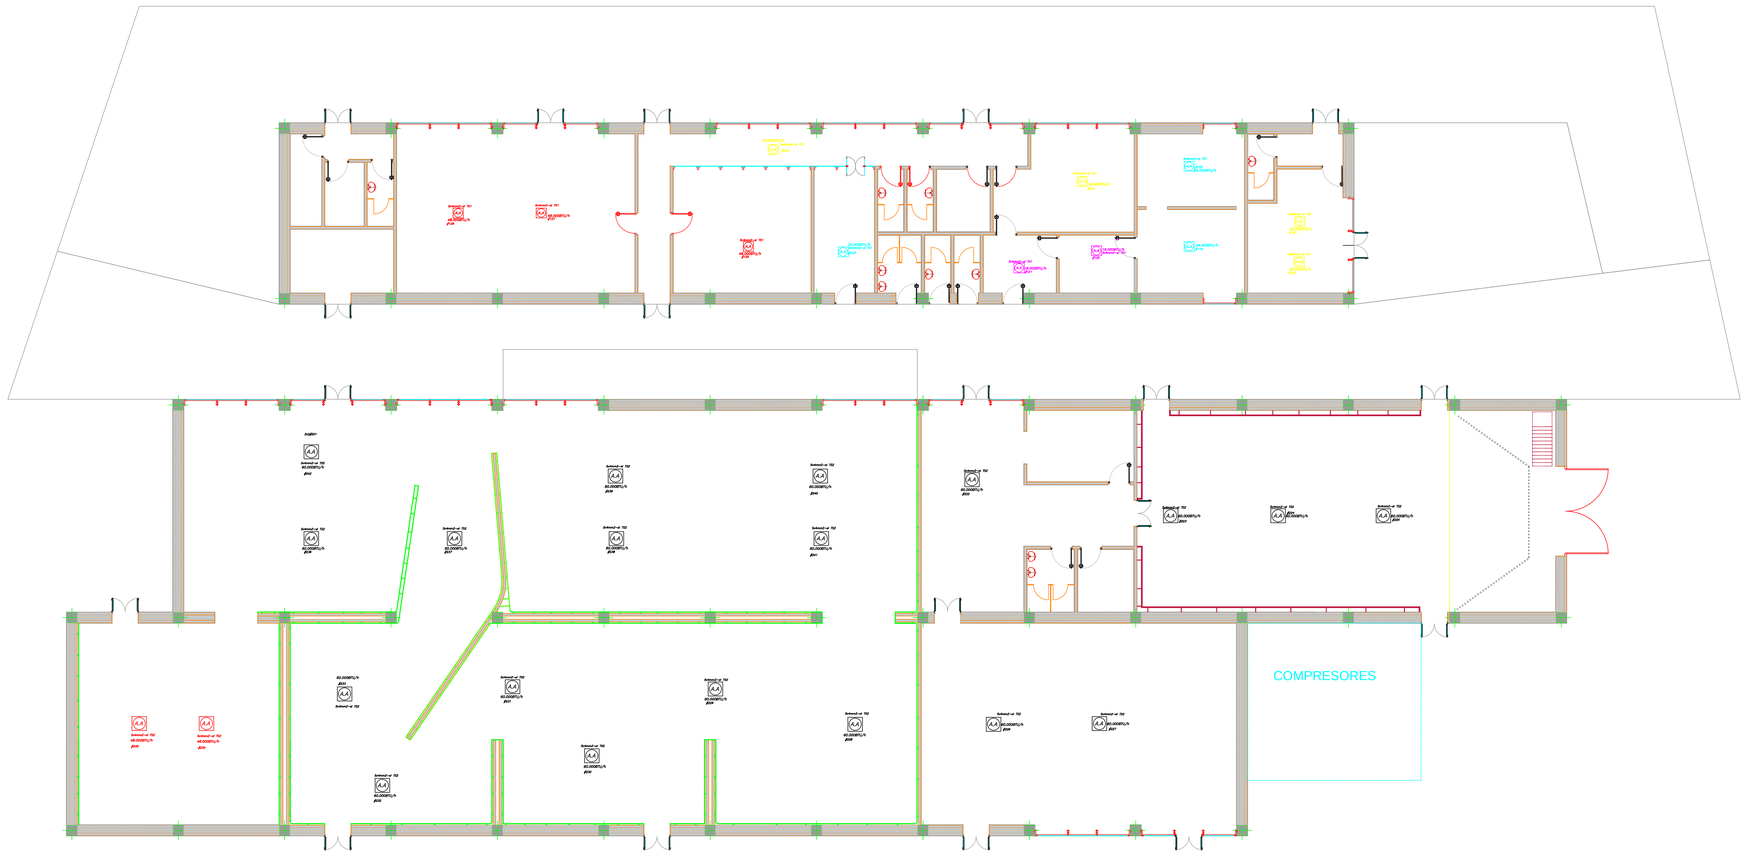

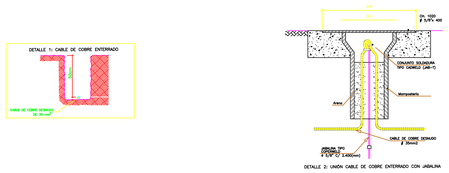

GC. E. IE. 01 | PROYECTO EJECUTIVO INST. ELECTRICA

PROYECTO ...

NOMBRE PROYECTO -EDIFICIO PRINCIPAL

GC. E. IE. 3.1	...
GC. E. IE. 3.2	...
GC. E. IE. 3.3	...
GC. E. IE. 3.4	...
GC. E. IE. 3.5	...
GC. E. IE. 3.6	...
GC. E. IE. 3.7	...
GC. E. IE. 3.8	...
GC. E. IE. 3.9	...
GC. E. IE. 3.10	...
GC. E. IE. 3.11	...
GC. E. IE. 3.12	...
GC. E. IE. 3.13	...
GC. E. IE. 3.14	...
GC. E. IE. 3.15	...
GC. E. IE. 3.16	...
GC. E. IE. 3.17	...

Escala: 1/100
Fecha: 14.07.2014
Tamaño Lam: A0

... Las ideas, los proyectos y el presente elaborado son de propiedad exclusiva de EP.A. - Dpto.Arq prohibe cualquier modificaciones.

Ettore Piras.architetti
www.eparchitetti.it

ITALIA: Palazzo Saluzzo, P.za Giustiniani 7/2 - 16123 Genova - Tel. +39 010 8686401 - ettore.piras@gmail.com
PARAGUAY: Calle Silvio A. Macias 3445 - Asunción - Tel. +595 984 658188 - +595 984 532964
ARGENTINA: Av. Vélez Sarsfield 526 PB Oficina - Córdoba - Tel. +54 0351 4247609

nombres
Equipo EPa: Arch. Ettore Piras - Arch. Griselda Lorenzo - Arch. Davide Andracco - Arch. Franco Boito - Dott. Cristina Ferraro - Arch. Luisa Gamberta - Arch. Valeria Gamenara - Arch. Camilla Pero - Dott. Enrico Piras - Arch. Walter Romero.