PROYECTO DE MEJORAMIENTO VIAL
EMPEDRADO

DISTRITO LUQUE - ZARATE ISLA

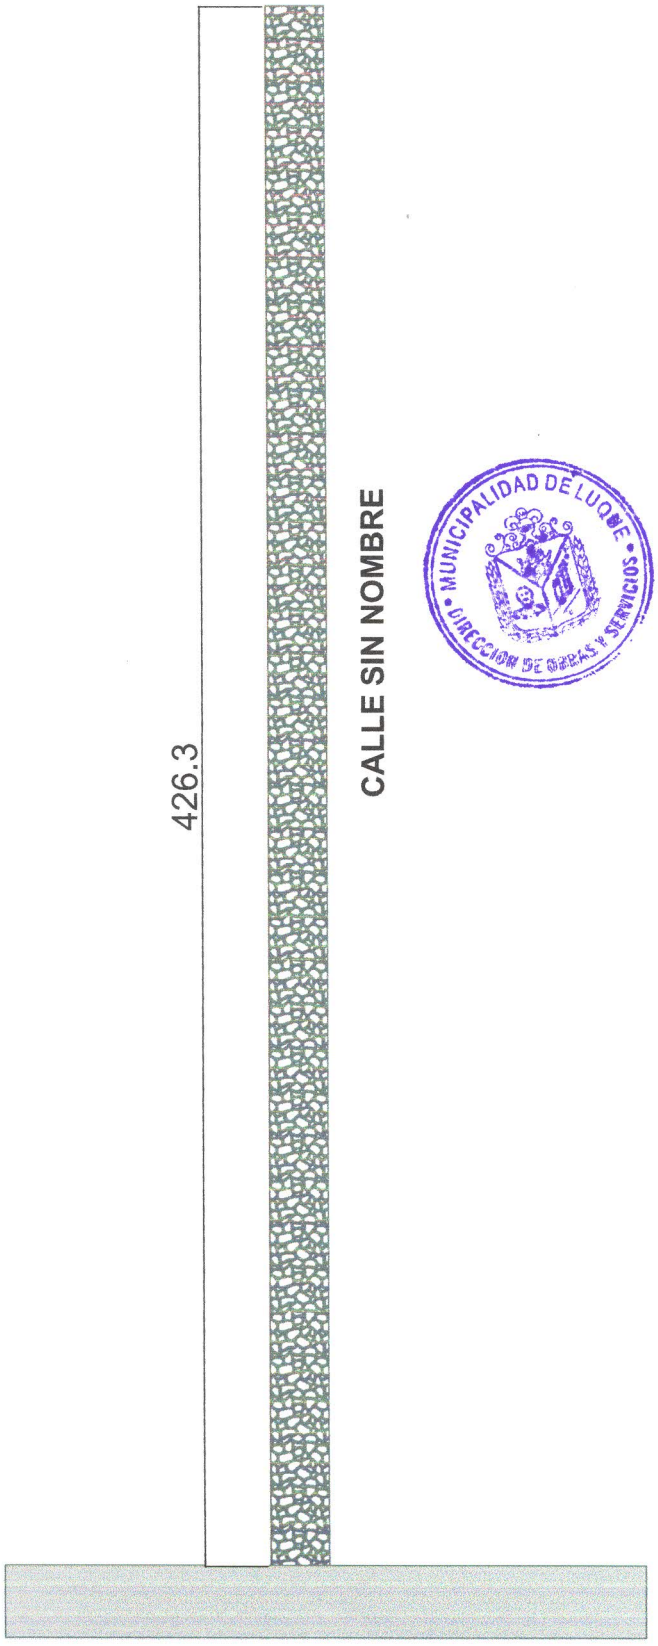

MUNICIPALIDAD DE LUQUE
DIRECCION DE OBRAS Y SERVICIOS

Nora Pérez

COMPUTO METRICO
Empedrado: 426,30 m x 6,00 m = 2557,3 m2