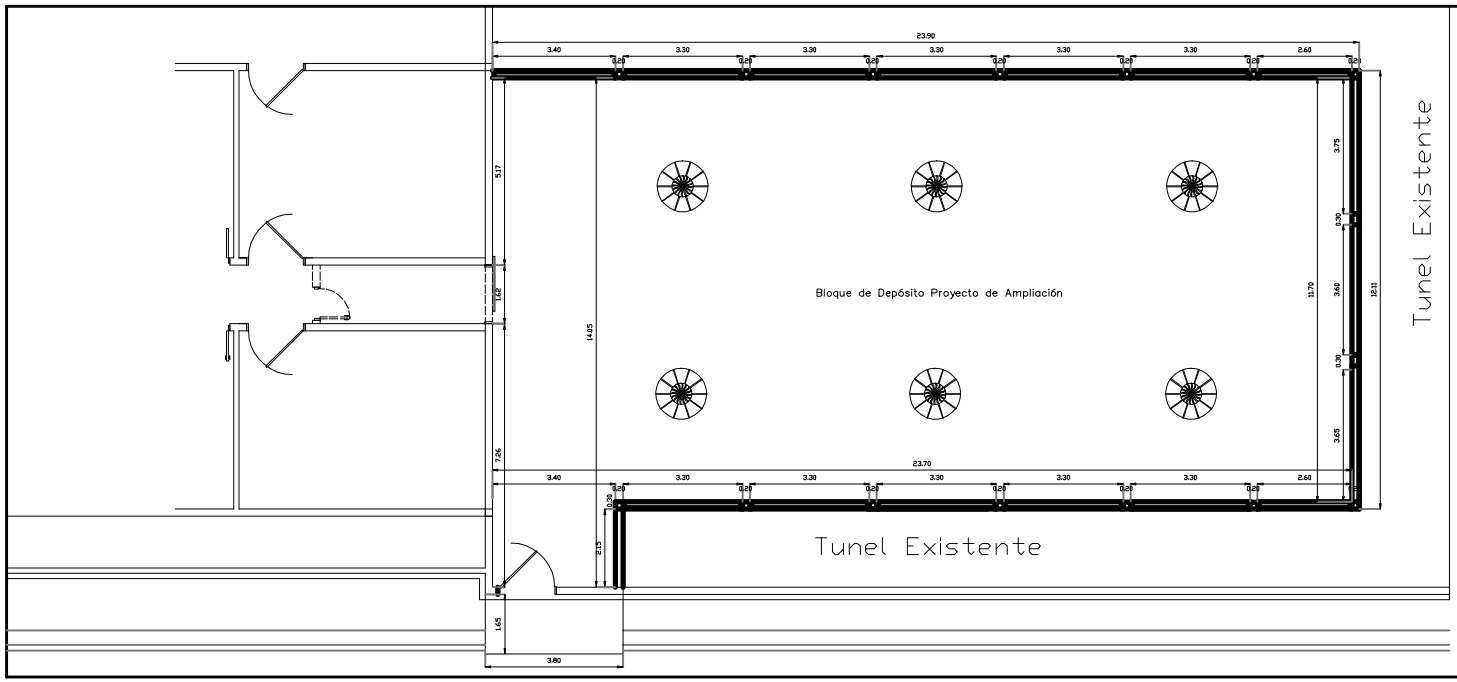

Planta Arquitectónica del Proyecto de Ampliación del Depósito de Suministro

OBRA:	**BLOQUE MANTENIMIENTO**
UBICACION: SENACSA SEDE CENTRAL – DPTO. CENTRAL	
PROPIETARIO: SERVICIO NACIONAL DE CALIDAD Y SALUD ANIMAL	
DOMICILIO: CIENCIAS VETERINARIAS KM 10 1/5 – SAN LORENZO	
PROFESIONAL:	PAT.N°:
DIRECCION:	
CTA.CTE.CTRAL.:	
SUPERFICIE A CONSTRUIR.: 357.75 M2	
PROPIETARIO	PROFESIONAL