PLANOS DEL LOTE 1

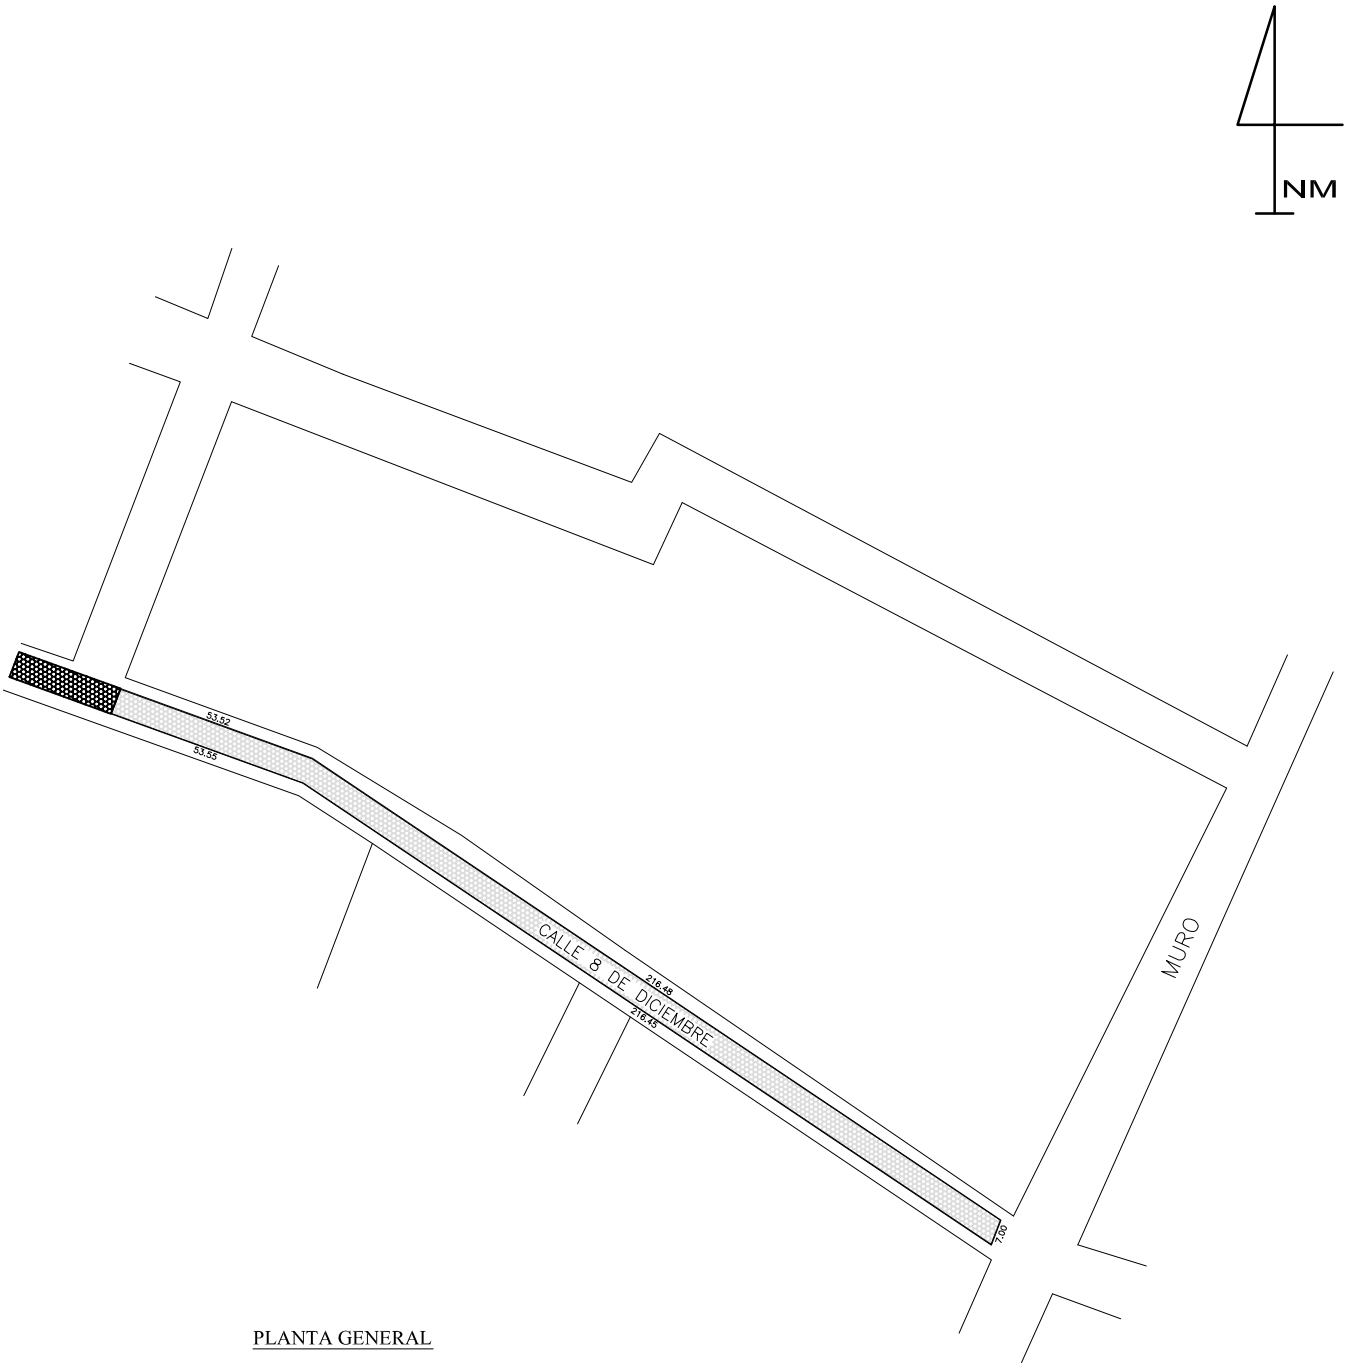

PLANTA GENERAL

TRABAJO A EJECUTAR

1890.00 m2 de Adoquinado

547.00 m. de Cordón

REFERENCIA

ADOQUINADO EXISTENTE

ADOQUINADO A CONSTRUIR

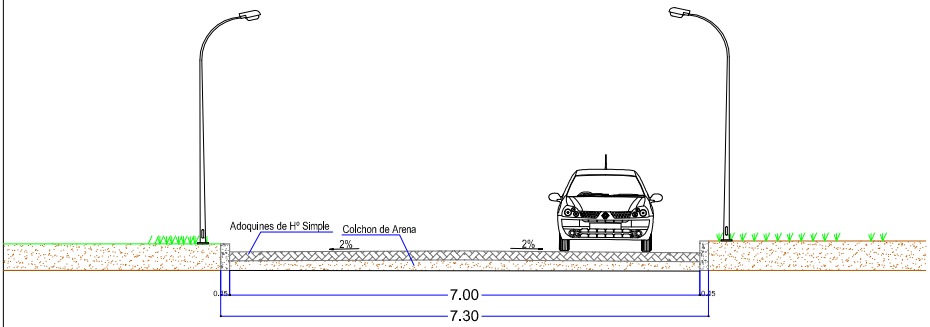

CORTE A – A
Ecala 1:100

GOBERNACION DE ÑEEMBUCÚ

OBRA: ADOQUINADO

UBICACION: BARRIO 8 DE DICIEMBRE – CALLE 8 DE DICIEMBRE Y MURO

SOLICITANTE:

RESPONSABLE
ARQ. LUIS AYALA

PLANOS DEL LOTE 2

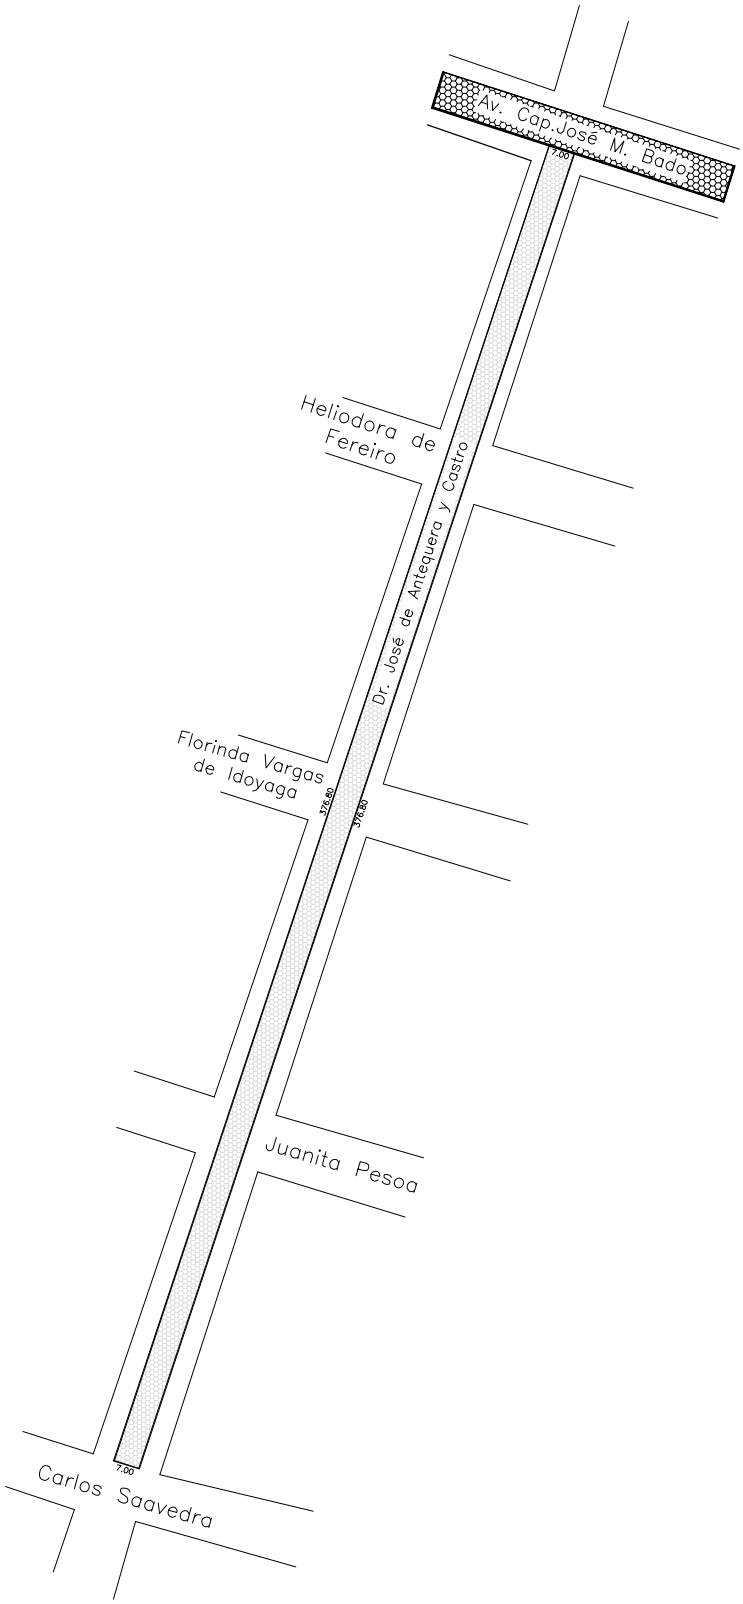

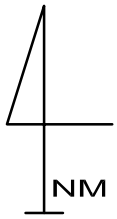

PLANTA GENERAL

TRABAJO A EJECUTAR

2637.60 m2 de Adoquinado

767.60 m. de Cordón

REFERENCIA

ADOQUINADO EXISTENTE

ADOQUINADO A CONSTRUIR

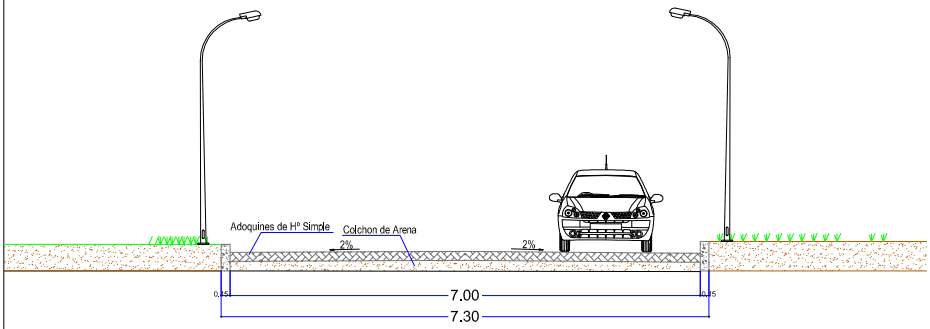

CORTE A – A
Ecala 1:100

GOBERNACION DE ÑEEMBUCÚ

OBRA: ADOQUINADO

UBICACION: CALLE Dr. DE ANTEQUERA Y CASTRO ENTRE LAS CALLES AVD. JOSÉ M. BADO Y CALLE CARLOS SAAVEDRA

SOLICITANTE:

RESPONSABLE
ARQ. LUIS AYALA