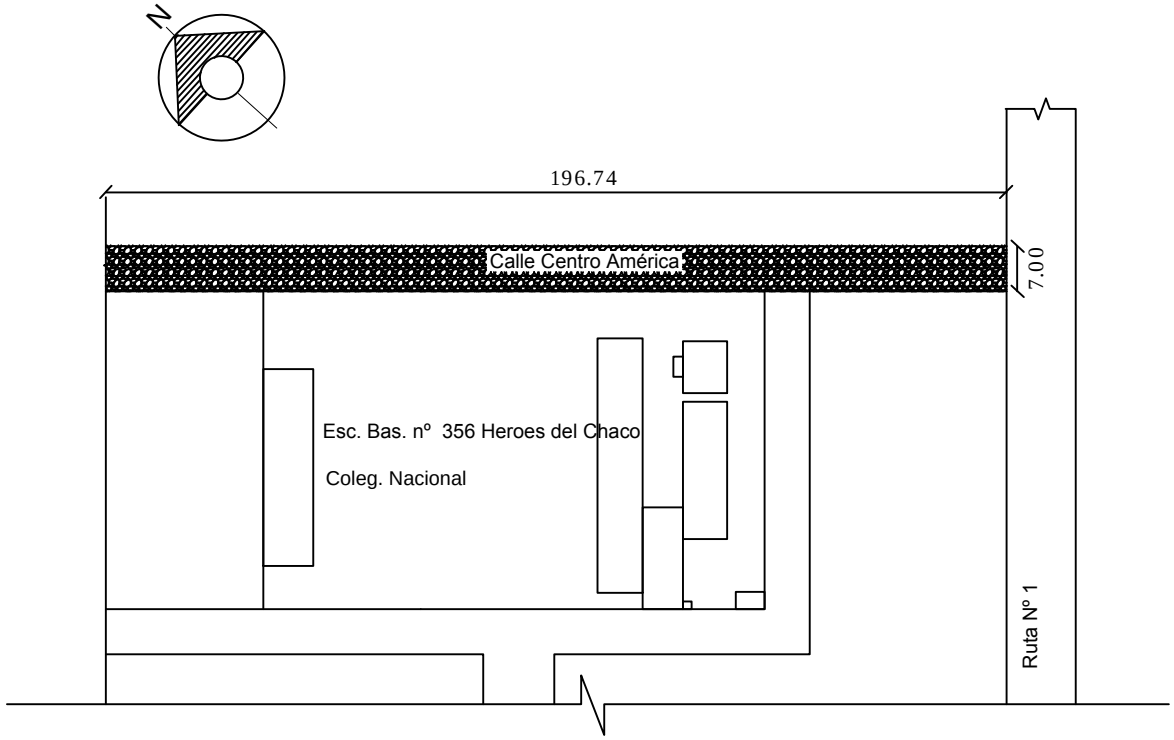

Escala: 1/250

Obra: Pavimento petreo

UBICACION: Calle Centro América

PROPIETARIO

Arq. Mario Ledezma - Fiscal de obra