MUNICIPALIDAD DE CAPIATA

DIRECCION DE INFRAESTRUCTURA PUBLICA Y SERVICIOS

DISEÑO DE CANAL A CIELO ABIERTO

TRAMO: CALLE SIN NOMBRE- CIA 4, B° SAGRADA FAMILIA

DETALLES CONSTRUCTIVOS	Lamina N° DC - 01	Escala 1/30
FECHA : FEBRERO 2.015		

CORTE

CANAL DE MAMPOSTERIA DE PIEDRA A REPARAR

LONG. = 40 m.

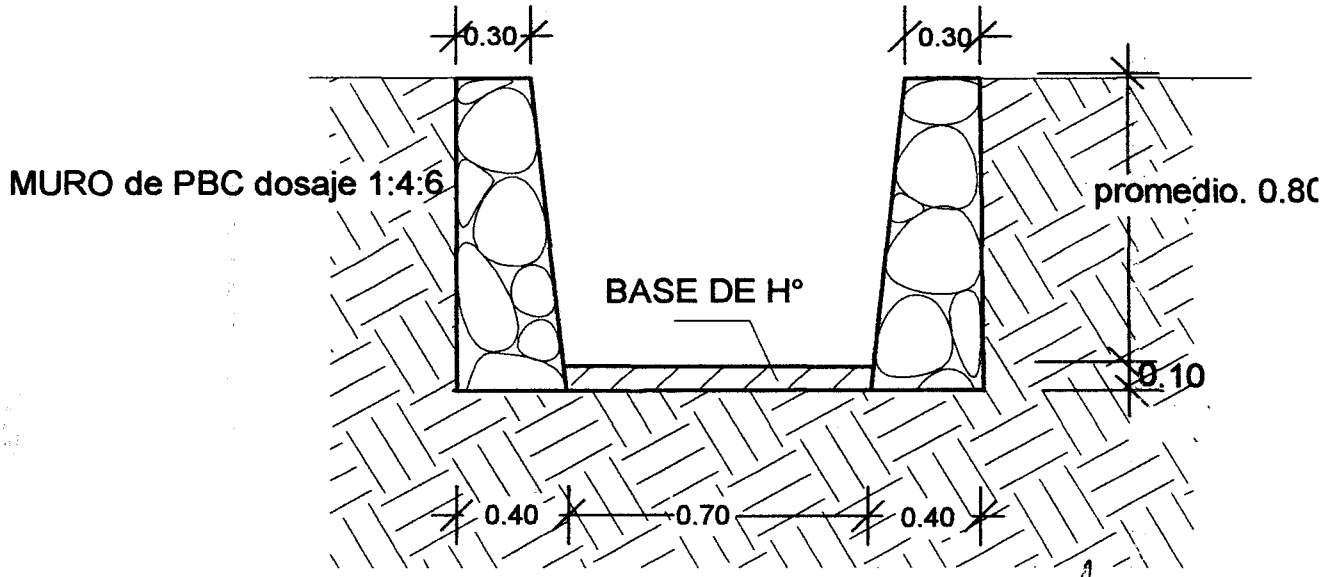

Jenny Rocio Dávalos
Lic. en Ciencias Geográficas
Reg. M.O.P.C. Nº 285
Mat. C.S.J. Nº 2819

MUNICIPALIDAD DE CAPIATA
INFRAESTRUCTURA PUBLICA Y SERVICIOS

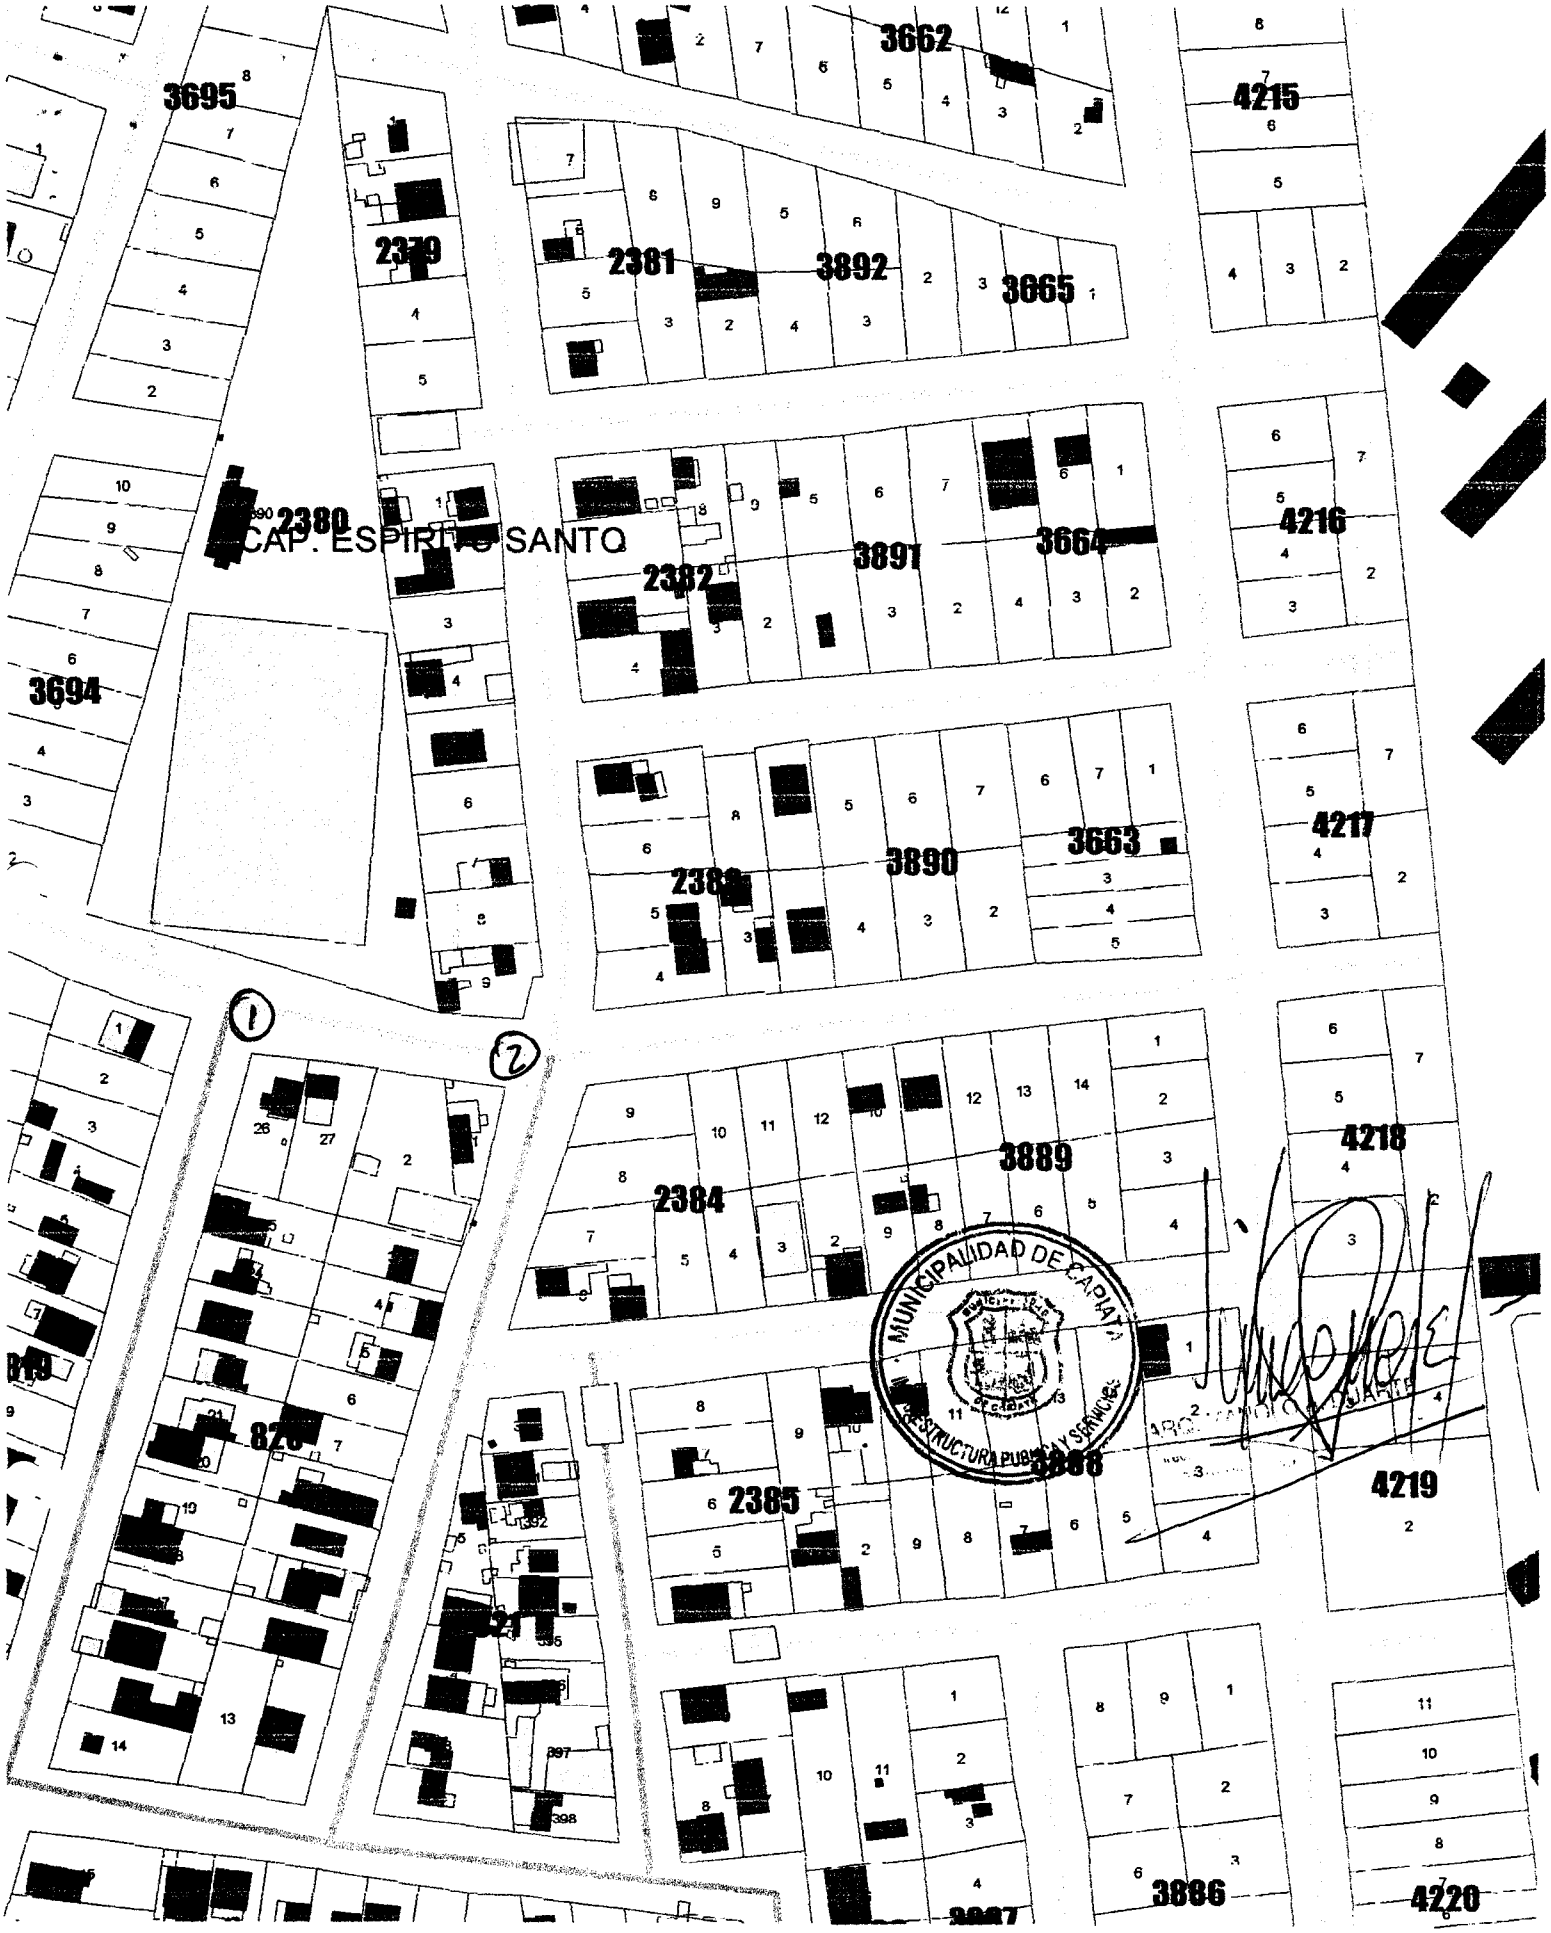

COORDENADAS UTM

PUNTO	X	Y
[illegible]		719731209

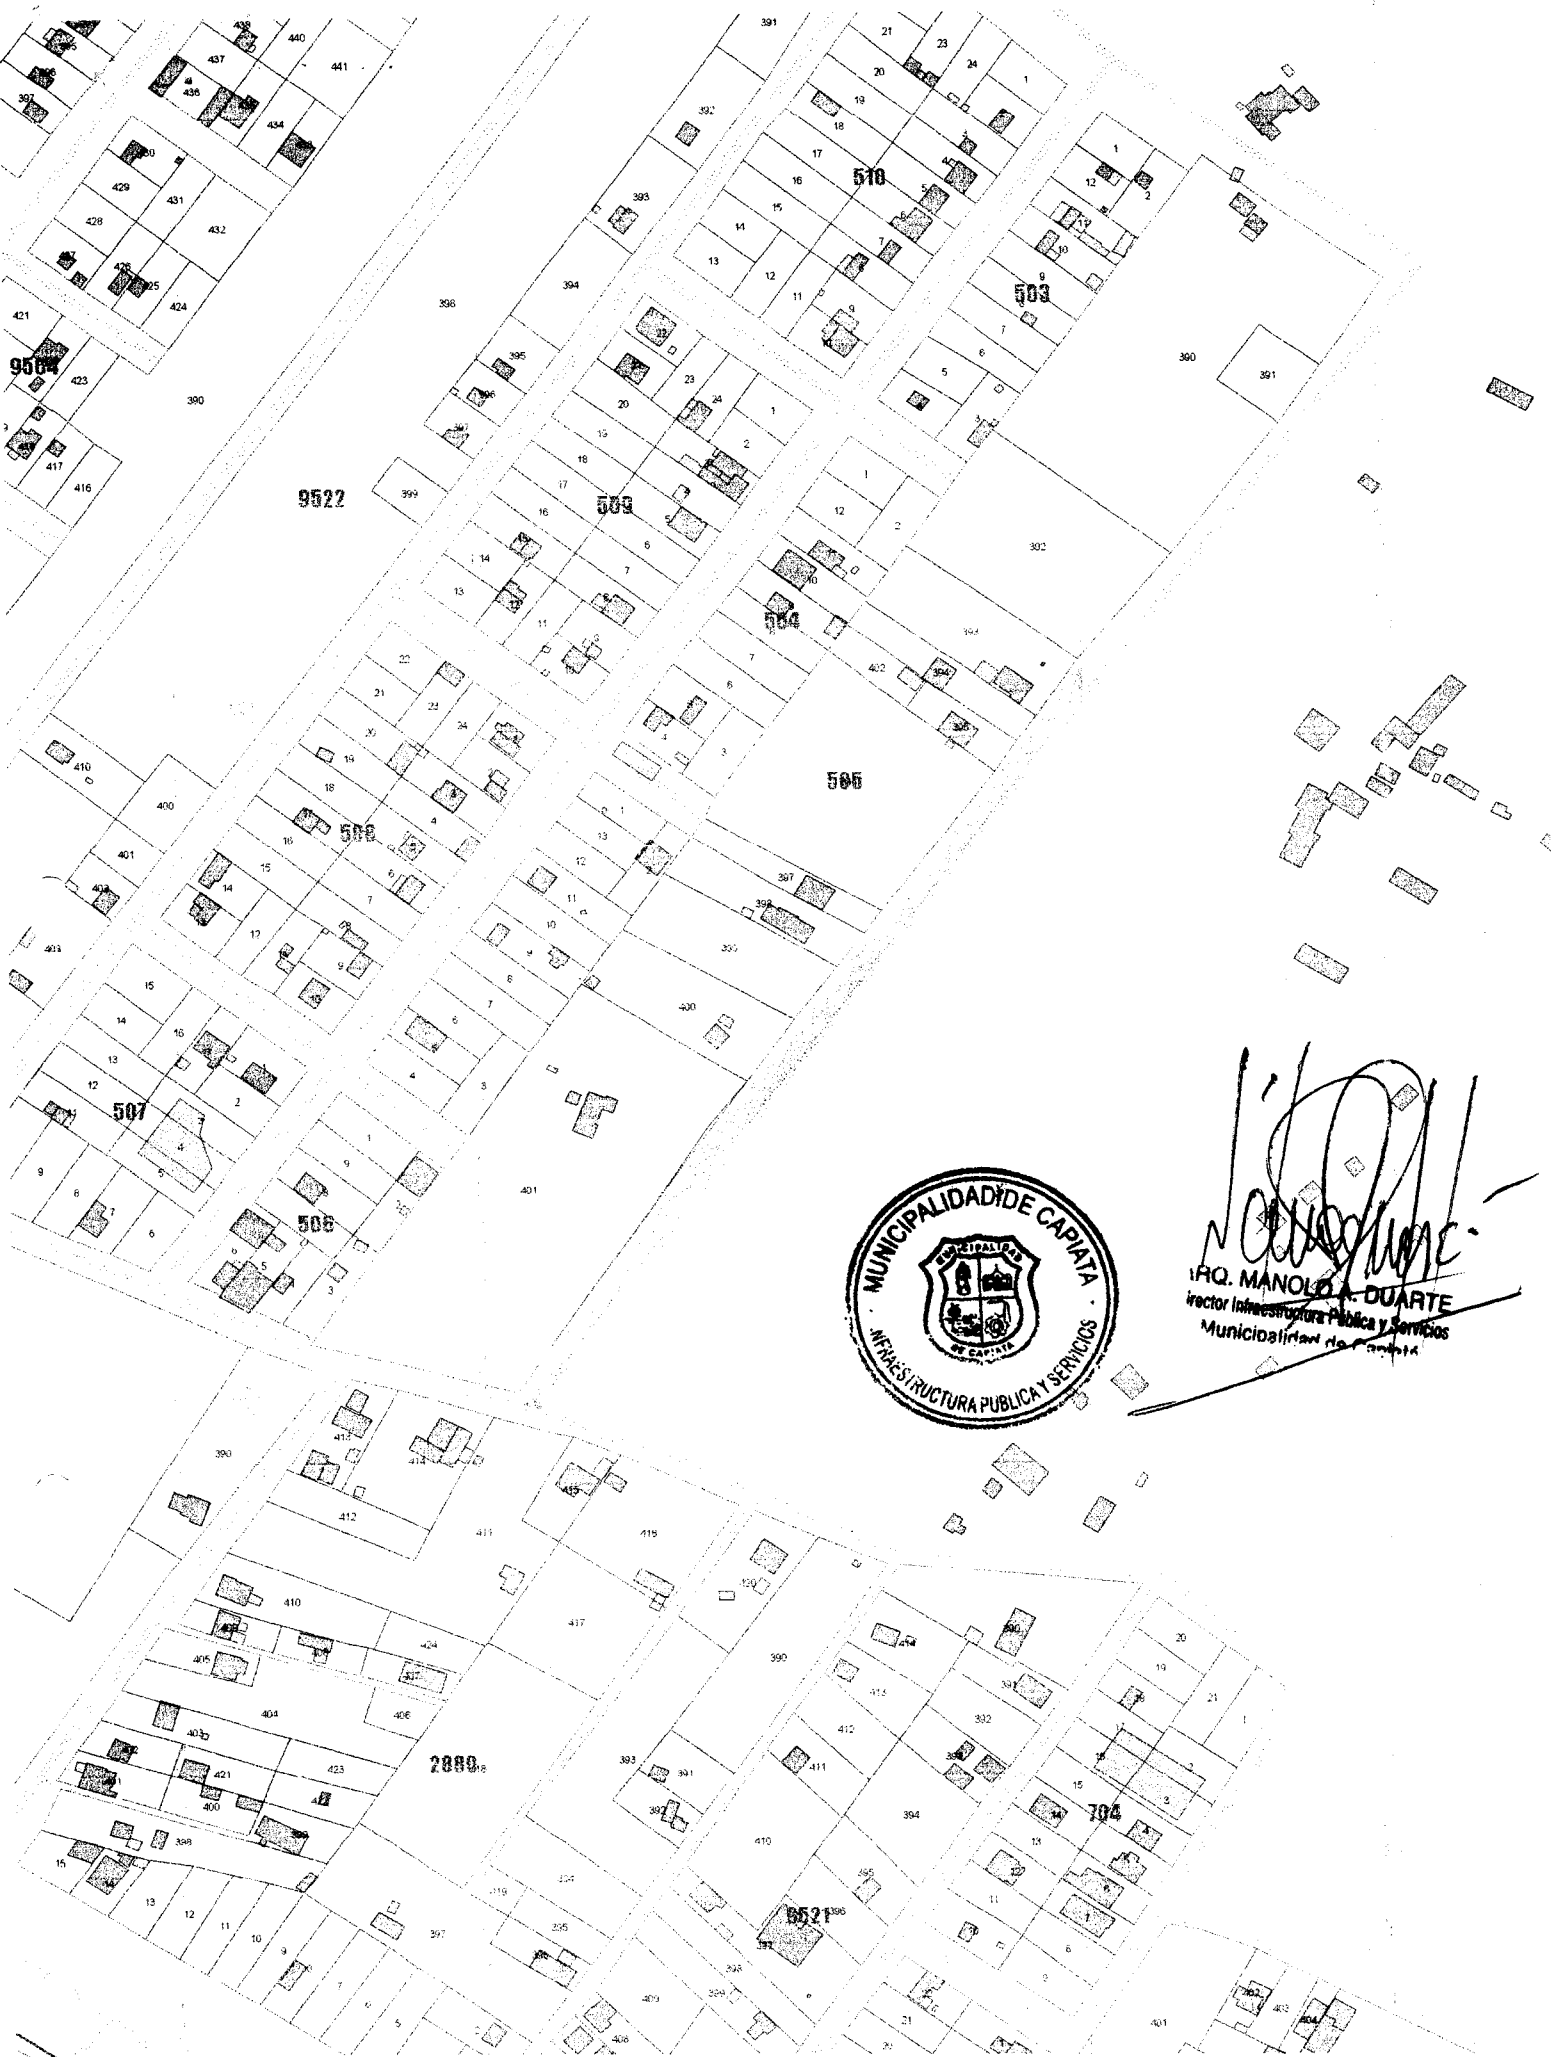

MUNICIPALIDAD DE CAPIATA
INFRAESTRUCTURA PUBLICA Y SERVICIOS

ARQ. MANOLO A. DUARTE
Director Infraestructura Pública y Servicios
Municipalidad de Capiatá

Punto 1
x 458.659,86
y 7.195.094

Punto 2
x = 458.874,23
y 7.195.017,72

361 m x 6 m
Chacra 10 Laurelita
Propietario
Jacinto Alfredo