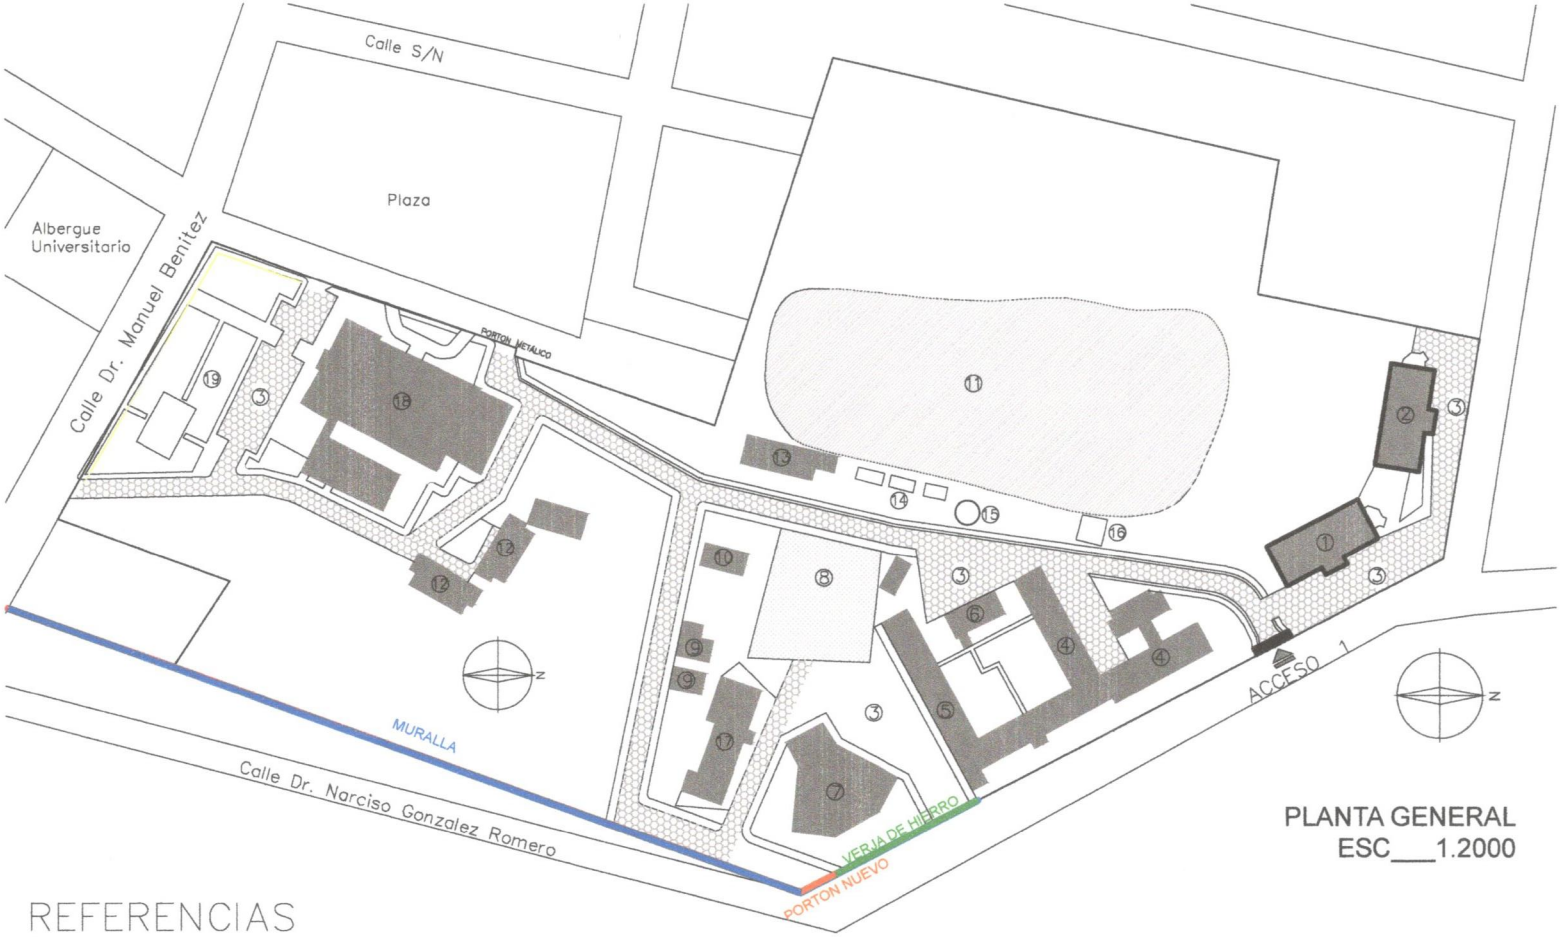

PLANTA GENERAL
ESC___1.2000

REFERENCIAS

1. Facultad de Ciencias Biomédicas
2. Facultad de Ciencias Aplicadas – Carrera de Análisis de Sistemas
3. Estacionamiento
4. Fac. Ciencias Contables
5. Fac. de Ciencias Agropecuarias
6. Biblioteca UNP
7. Paraninfo
8. Huerta – Fac. Agropecuaria
9. Depósito
10. Laboratorio de biotecnología
11. Laguna
12. Fac. de Ciencias Aplicadas
13. Laboratorio de Piscicultura
14. Piletas de Piscicultura
15. Tanque de Agua
16. Estación meteorológica
17. Facultad de Ciencias tecnologías y Artes
19. Hospital Escuela – Fac. de Ciencias Biomédicas
20. Plaza – Hospital Escuela

- Edificios construidos
- Cerco perimetral nuevo (TIPO 1)
- Cerco perimetral nuevo (TIPO 2)
- Mata burro de 1x7m
- Porton nuevo (TIPO 1)

OBRA: CONSTRUCCION DE CERCO PERIMETRAL

UBICACIÓN: CAMPUS UNIVERSITARIO - UNP- BARRIO YTORORÓ, PILAR

PROPIETARIO: Universidad Nacional de Pilar — Pat. Prof.: 1024

DOMICILIO: Calle Mello esq. Iturbe, Pilar — Sup. terreno: 94.232 m²

CTA. CTE. CTRAL.: 00600-28-5133-99-00-00/001 — Sup. a construir:---m²

Sup. Const.: 6.742 m²

MUNICIPALIDAD DE PILAR • PLANIFICACION Y OBRAS •

REPUBLICA DEL PARAGUAY • Fe en la Justicia y la Verdad y Gobernarás el Mundo • 1991 RECTORADO • UNIVERSIDAD NACIONAL DE PILAR •

María Riquelme Zavala
Arquitecta
Reg. Prof. 2478

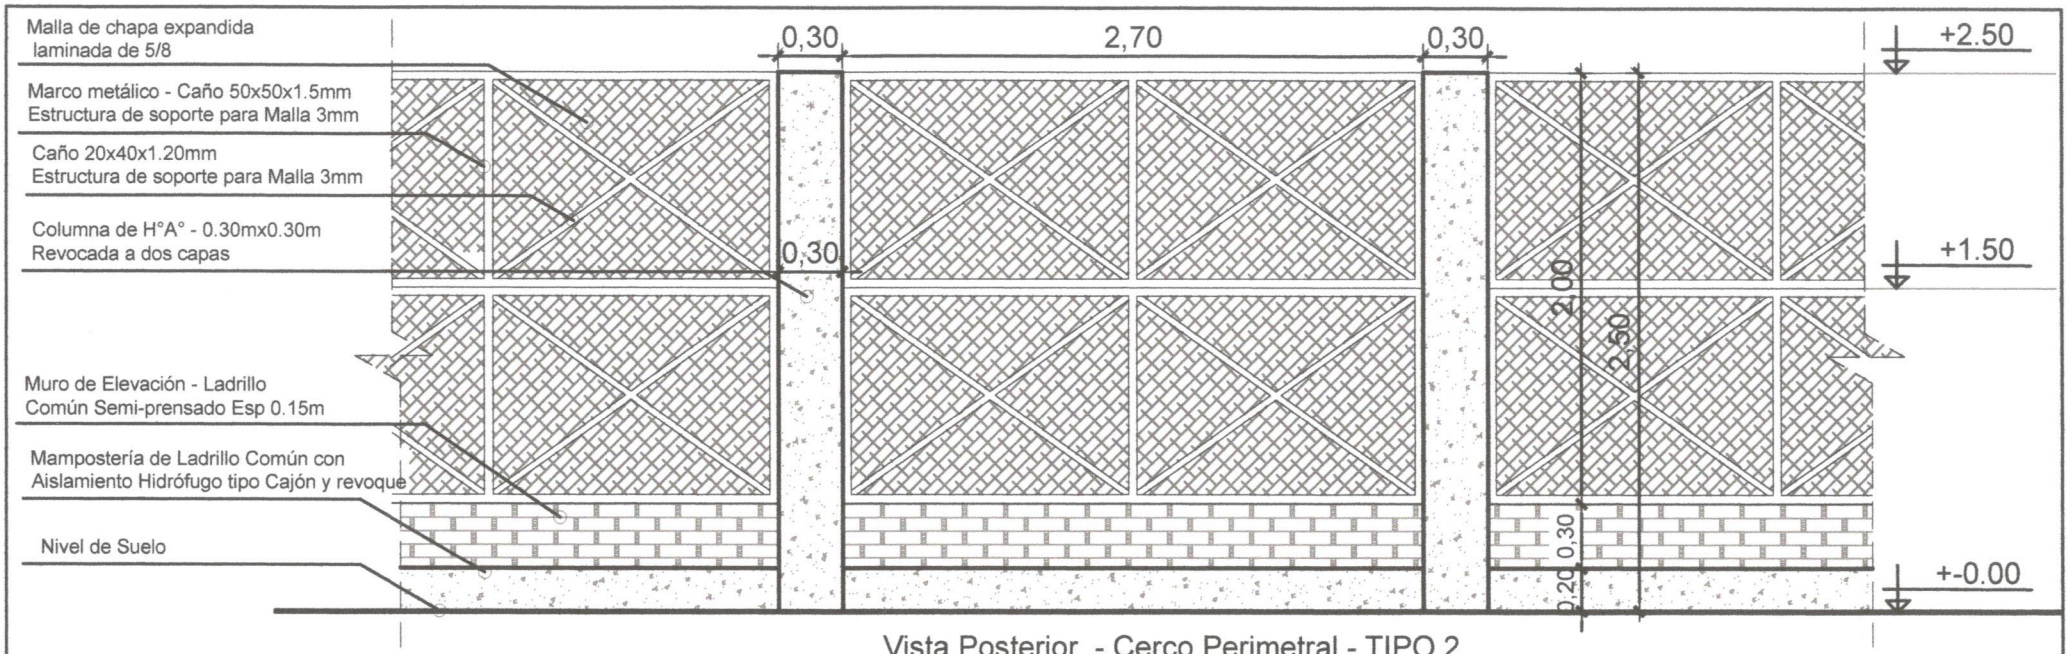

Vista Posterior - Cerco Perimetral - TIPO 2
Esc. 1:25

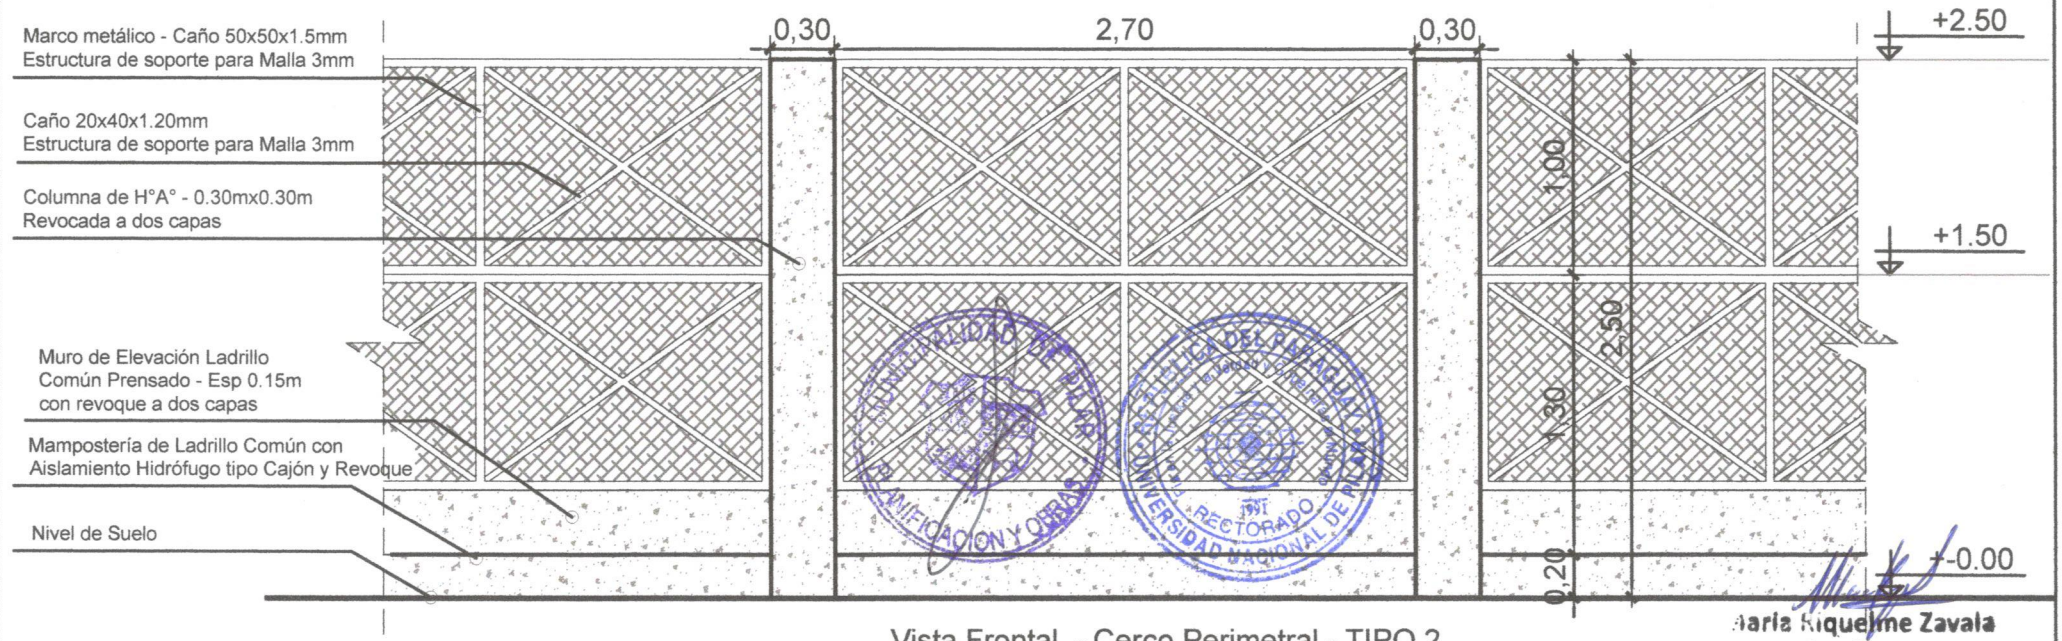

Vista Frontal - Cerco Perimetral - TIPO 2
Esc. 1:25

Maria Riquelme Zavala
Arquitecta
Reg. Prof. 2478

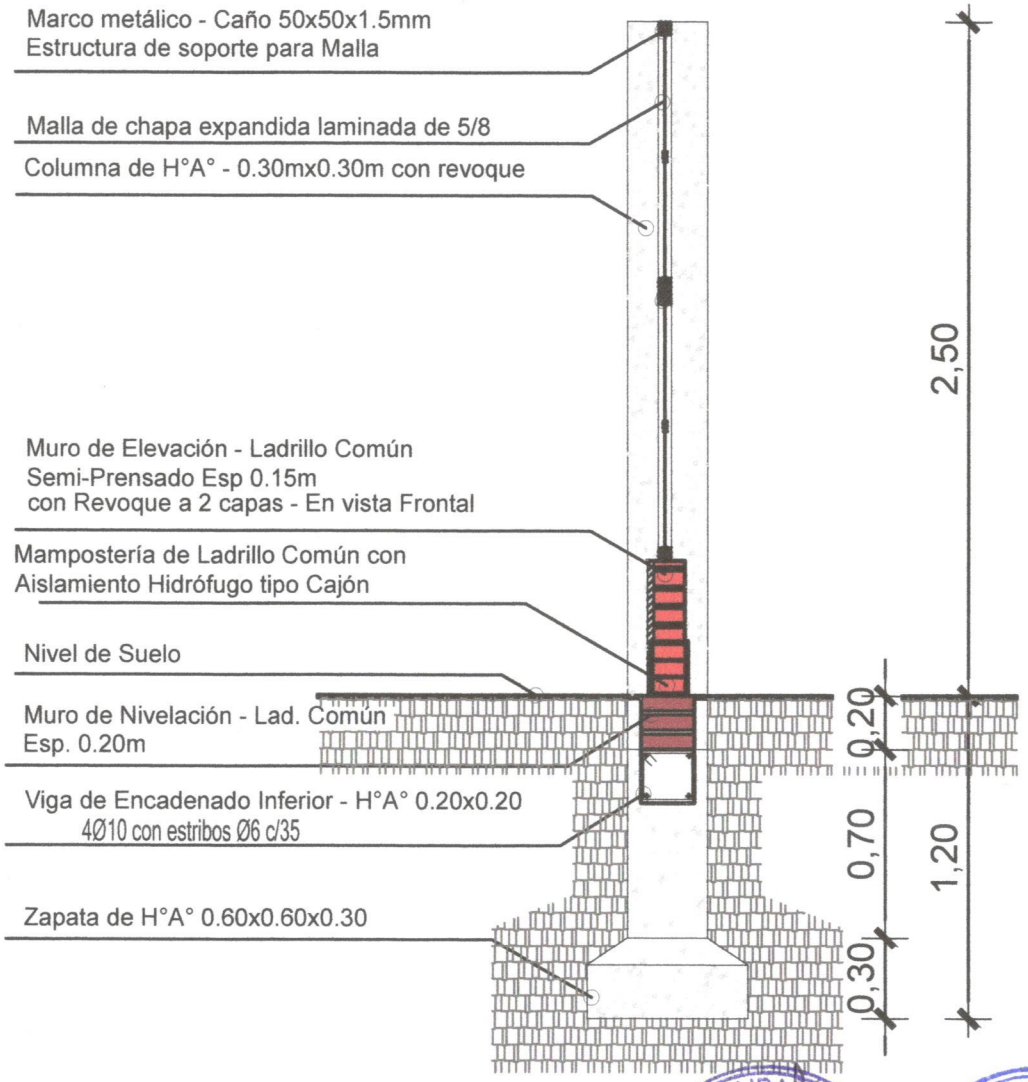

Detalle Constructivo - Corte Trasversal
Cerco Perimetral TIPO 2
Esc. 1:20

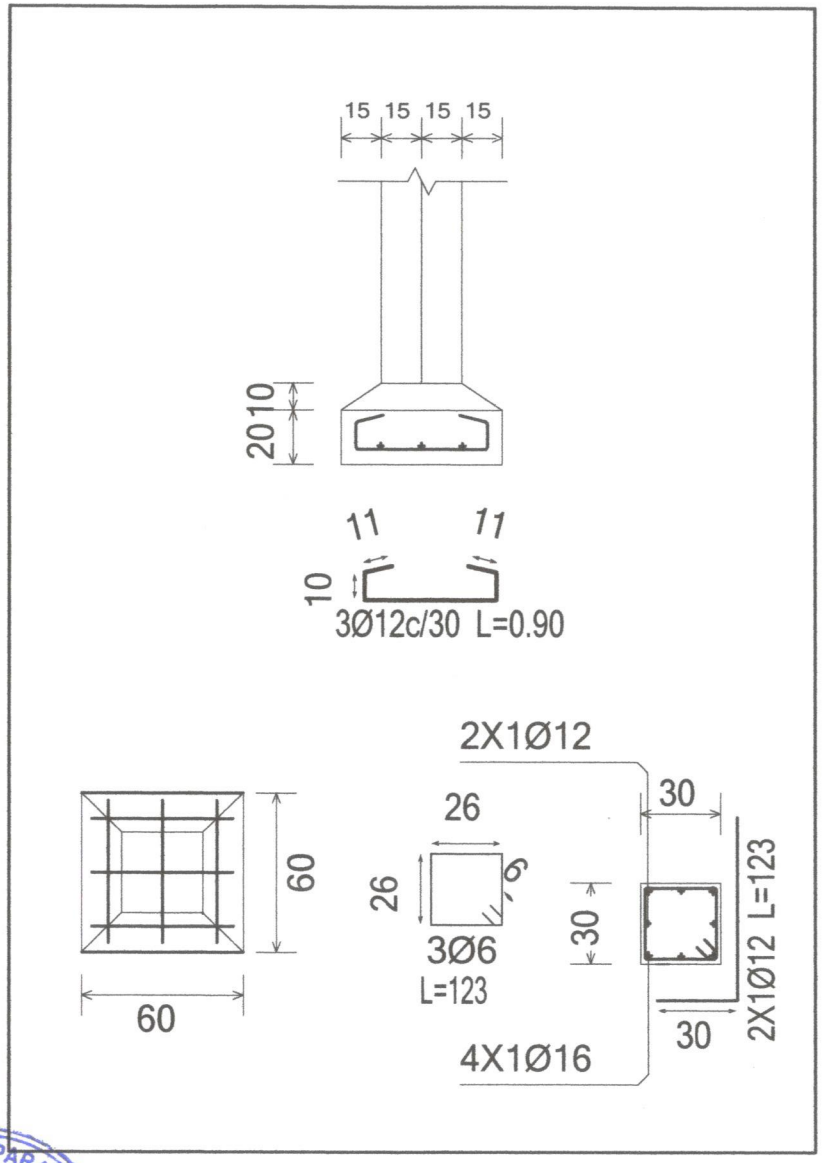

Detalles de Zapata - Cerco Perimetral
Esc. 1:20

MUNICIPALIDAD DE PILAR
PLANIFICACION Y OBRAS

REPUBLICA DEL PARAGUAY
Fue en la Justicia y la Verdad y Gobernarás al Mundo
1991
RECTORADO
UNIVERSIDAD NACIONAL DE PILAR

María Riquelme Zavala
Arquitecta
Reg. Prof. 2478

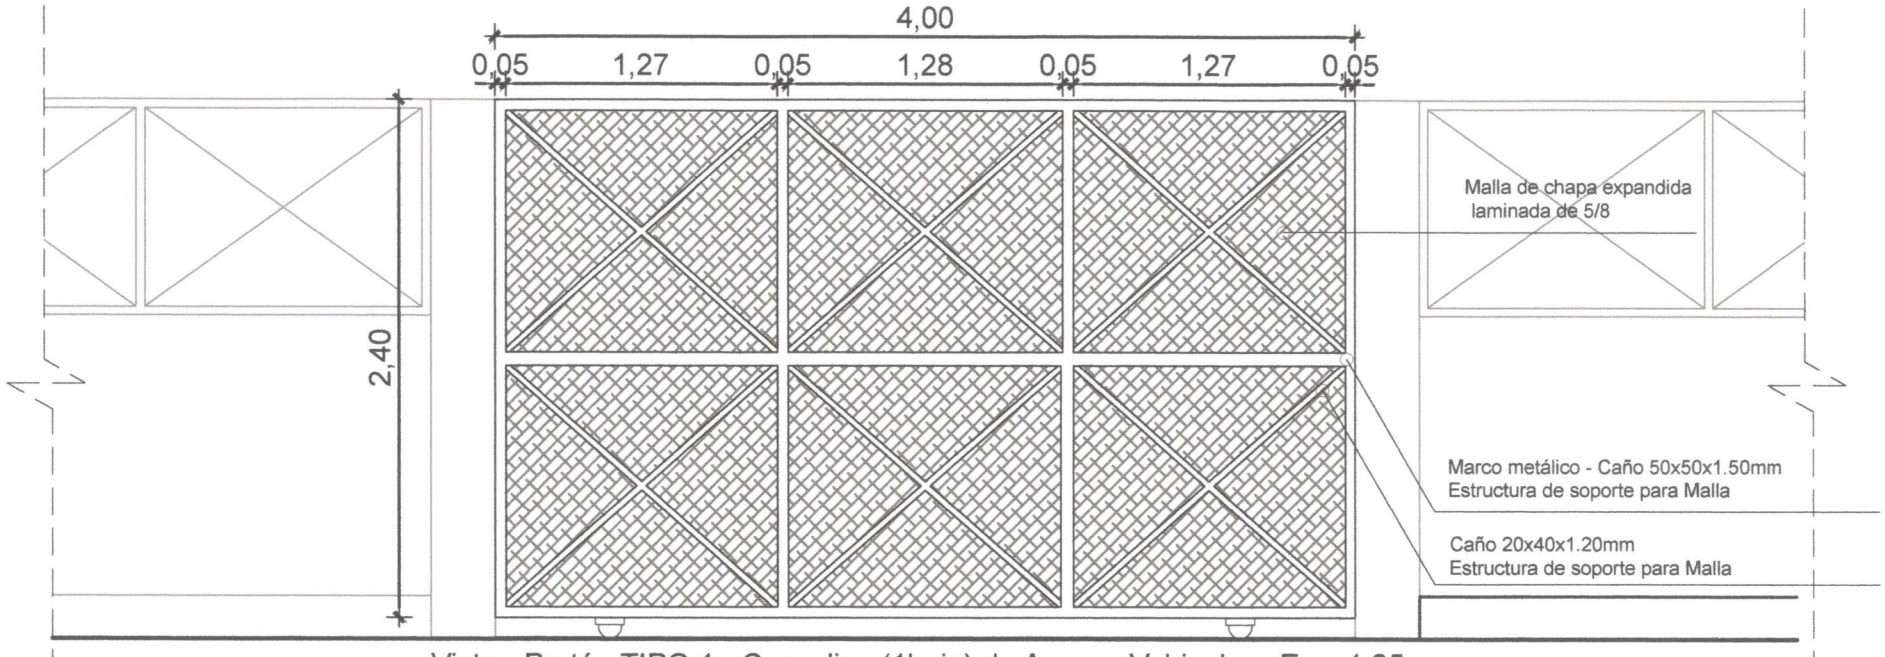

Vista - Portón TIPO 1 - Corredizo (1hoja) de Acceso Vehicular - Esc. 1:25

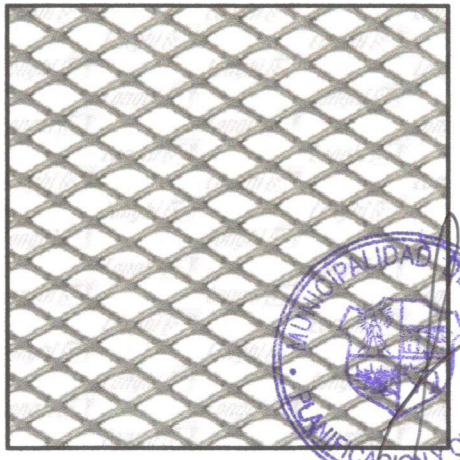

Detalle de Malla de
Chapa Expandida laminada 5/8

MUNICIPALIDAD DE PILAR
PLANIFICACION Y OBRAS

REPUBLICA DEL PARAGUAY
Fe en la Justicia y la Verdad y Gobernarás al Mundo
1991
RECTORADO
UNIVERSIDAD NACIONAL DE PILAR

María Roquelme Zavala
Arquitecta
Reg. Prof. 2478