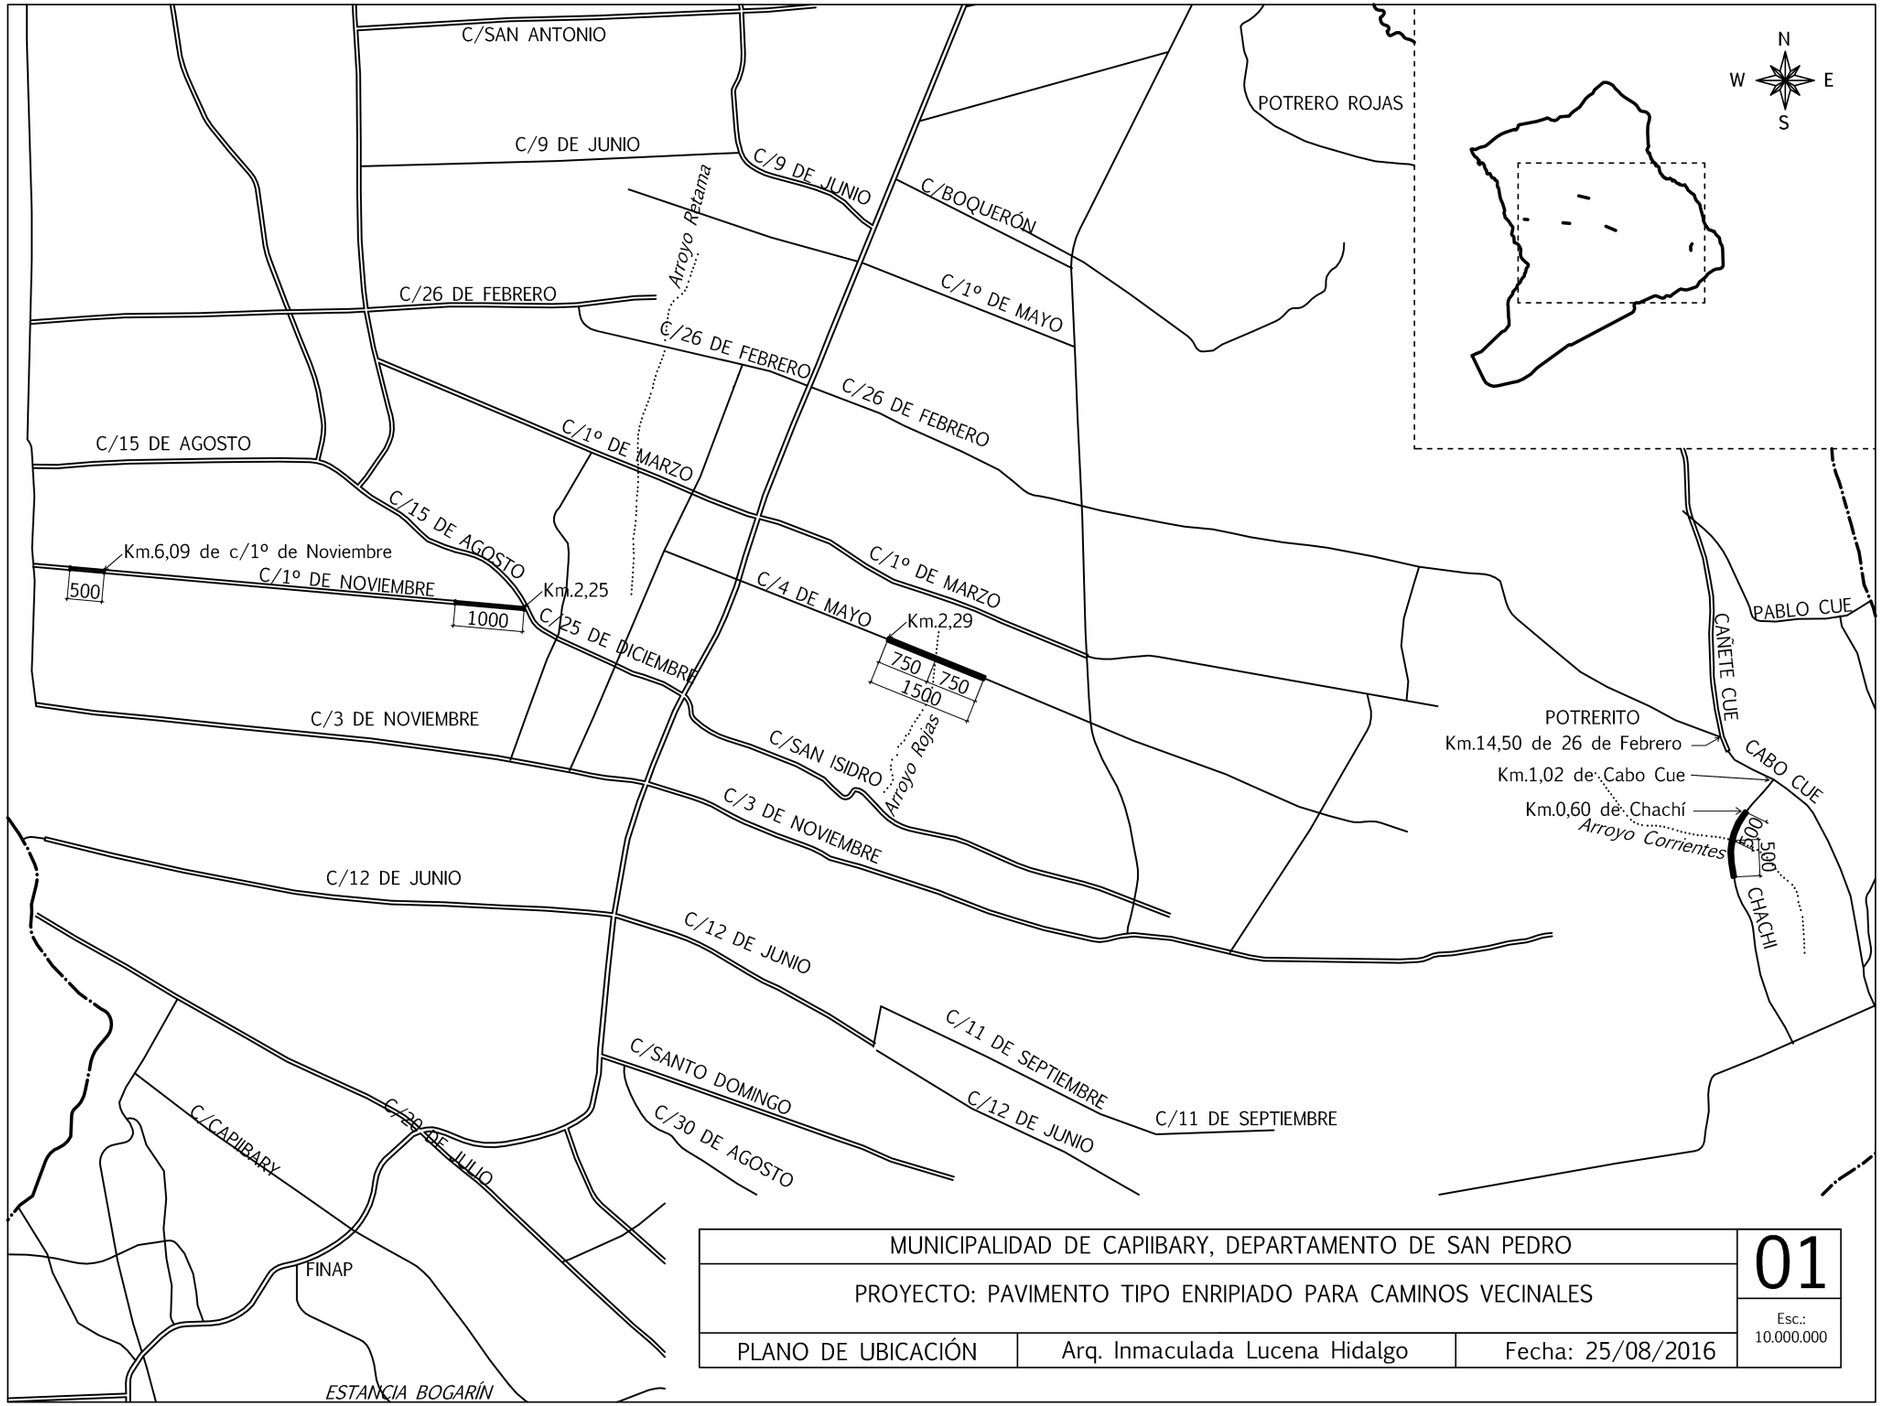

MUNICIPALIDAD DE CAPIIBARY, DEPARTAMENTO DE SAN PEDRO			01
PROYECTO: PAVIMENTO TIPO ENRIPIADO PARA CAMINOS VECINALES			Esc.: 10.000.000
PLANO DE UBICACIÓN	Arq. Inmaculada Lucena Hidalgo	Fecha: 25/08/2016	