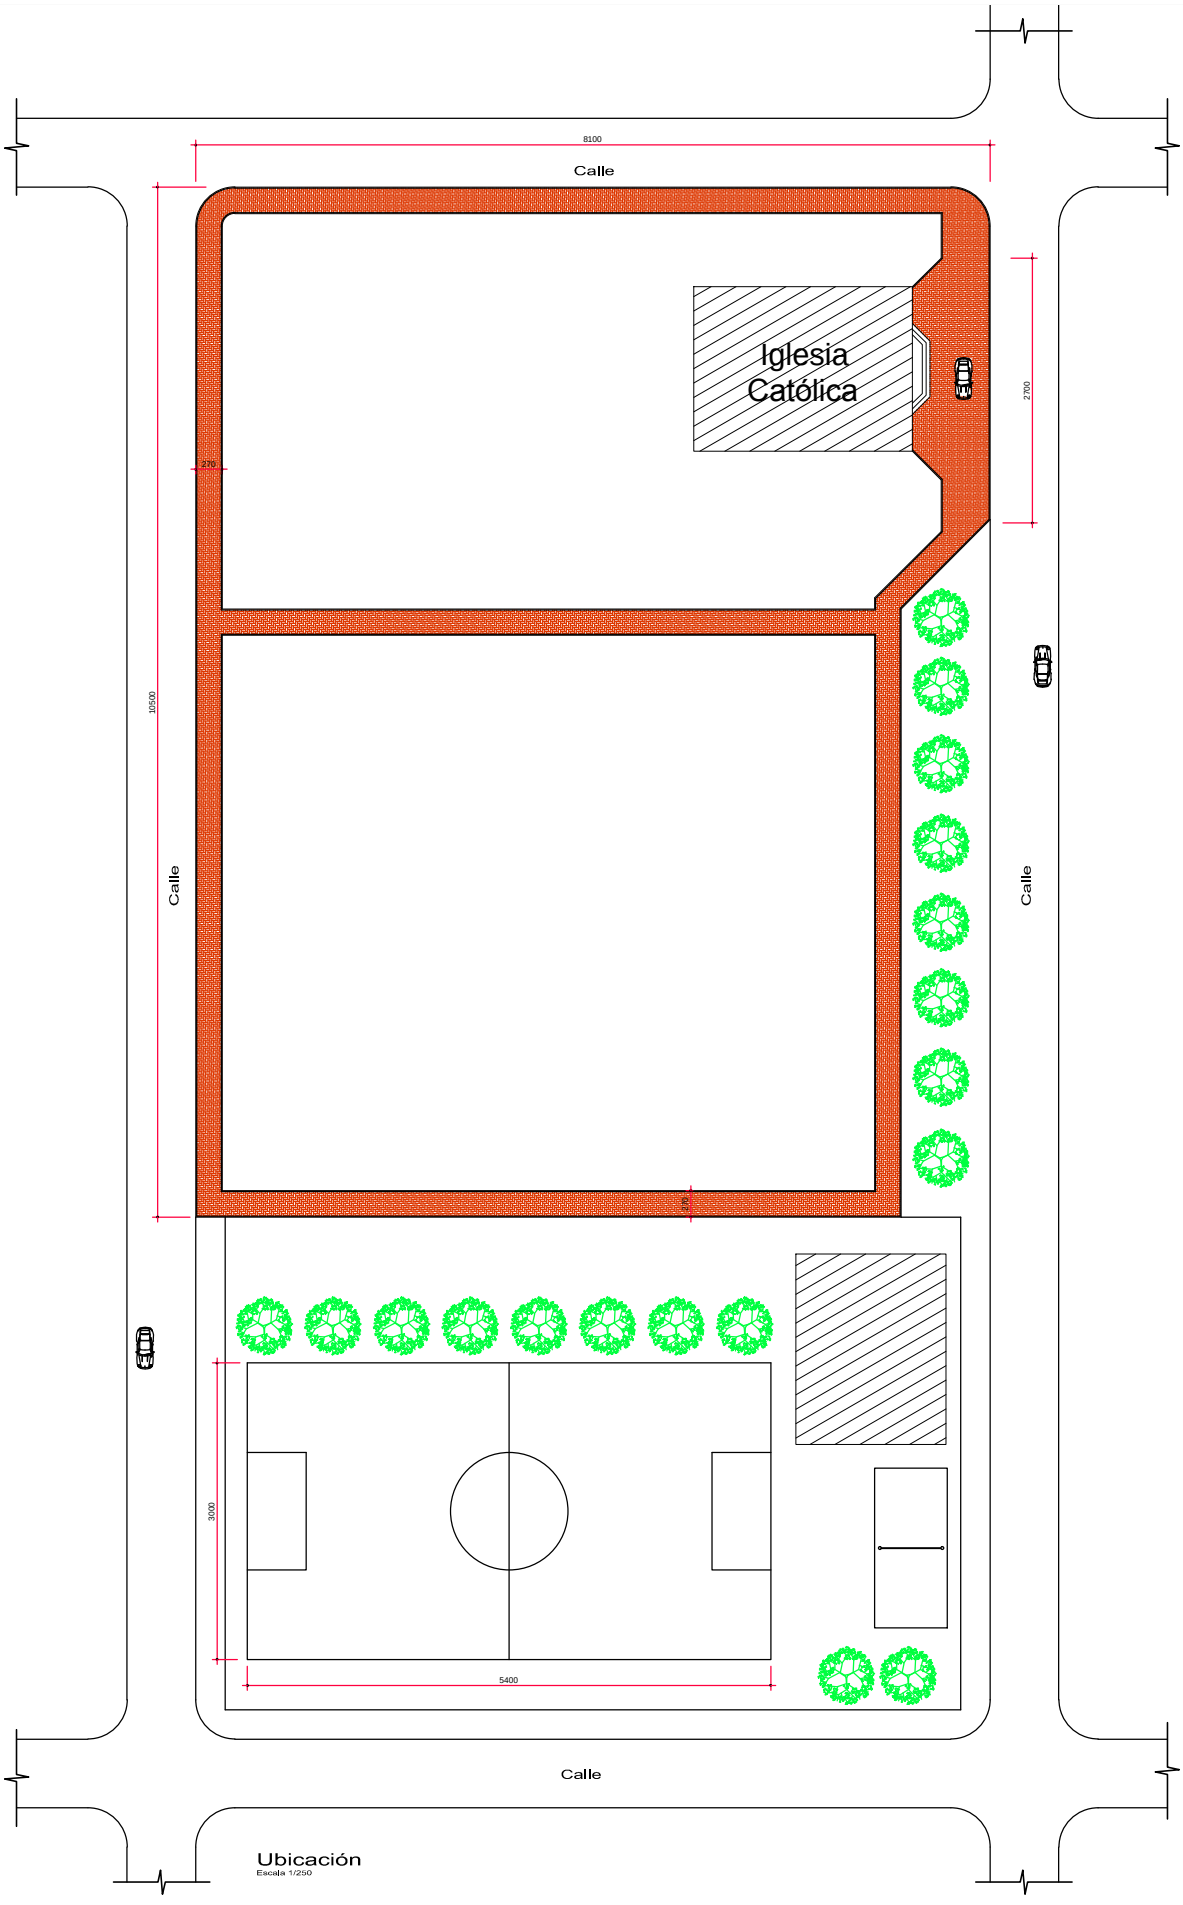

Ubicación

Escala 1/250